



**URED OVLAŠTENOG INŽENJERA
GRAĐEVINARSTVA**

ŽELJKO ČIRJAK dipl. ing. građ.
ovlašteni inženjer građevinarstva

Raštanska 3,
23 000 Zadar
OIB: 37303032151

tel. 023 / 301-401
fax. 023 / 301-406
mob. 091 / 522-2920
e-mail: zcirjak@gmail.com

**GLAVNI PROJEKT
REKONSTRUKCIJA I DOGRADNJA
VODOVODNE MREŽE
ISTOVREMENO S IZGRADNJOM
KANALIZACIJSKE MREŽE NA
PODRUČJU MO BELAFUŽA**

INVESTITOR

VODOVOD D.O.O.

ŠPIRE BRUSINE 17
23000 ZADAR

**VRSTA GRAĐEVINE
I LOKACIJA**

**REKONSTRUKCIJA I DOGRADNJA VODOVODNE MREŽE
ISTOVREMENO S IZGRADNJOM KANALIZACIJSKE MREŽE NA
PODRUČJU MO BELAFUŽA**

ZADAR

**GLAVNI
PROJEKTANAT**

Željko Čirjak, dipl. ing. građ.

PROJEKTANT

Željko Čirjak, dipl. ing. građ.

**PROJEKTANT
SURADNIK**

Jure Maretić mag.ing.aedif.

TEHNIČKI DNEVNIK

06/18

**ZAJEDNIČKA OZNAKA
PROJEKTA**

06/18

DATUM

Zadar, siječanj 2018. godine

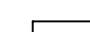
 
 
	URED OVLAŠTENOG INŽENJERA GRAĐEVINARSTVA ŽELJKO ČIRJAK dipl. ing. građ. ovlašteni inženjer građevinarstva	INVESTITOR	VODOVOD D.O.O.	T.D.:	06/18
		VRSTA GRAĐEVINE:	REKONSTRUKCIJA I DOGRADNJA VODOVODNE MREŽE ISTOVREMENO S IZGRADNJOM KANALIZACIJSKE MREŽE NA PODRUČJU MO BELAFUŽA		
		LOKACIJA GRAĐEVINE:	ZADAR	Zadar siječanj, 2018. god.	92
		RAZINA RAZRADBE:	GLAVNI GRAĐEVINSKI PROJEKT		


NACRTNI DIO PROJEKTA

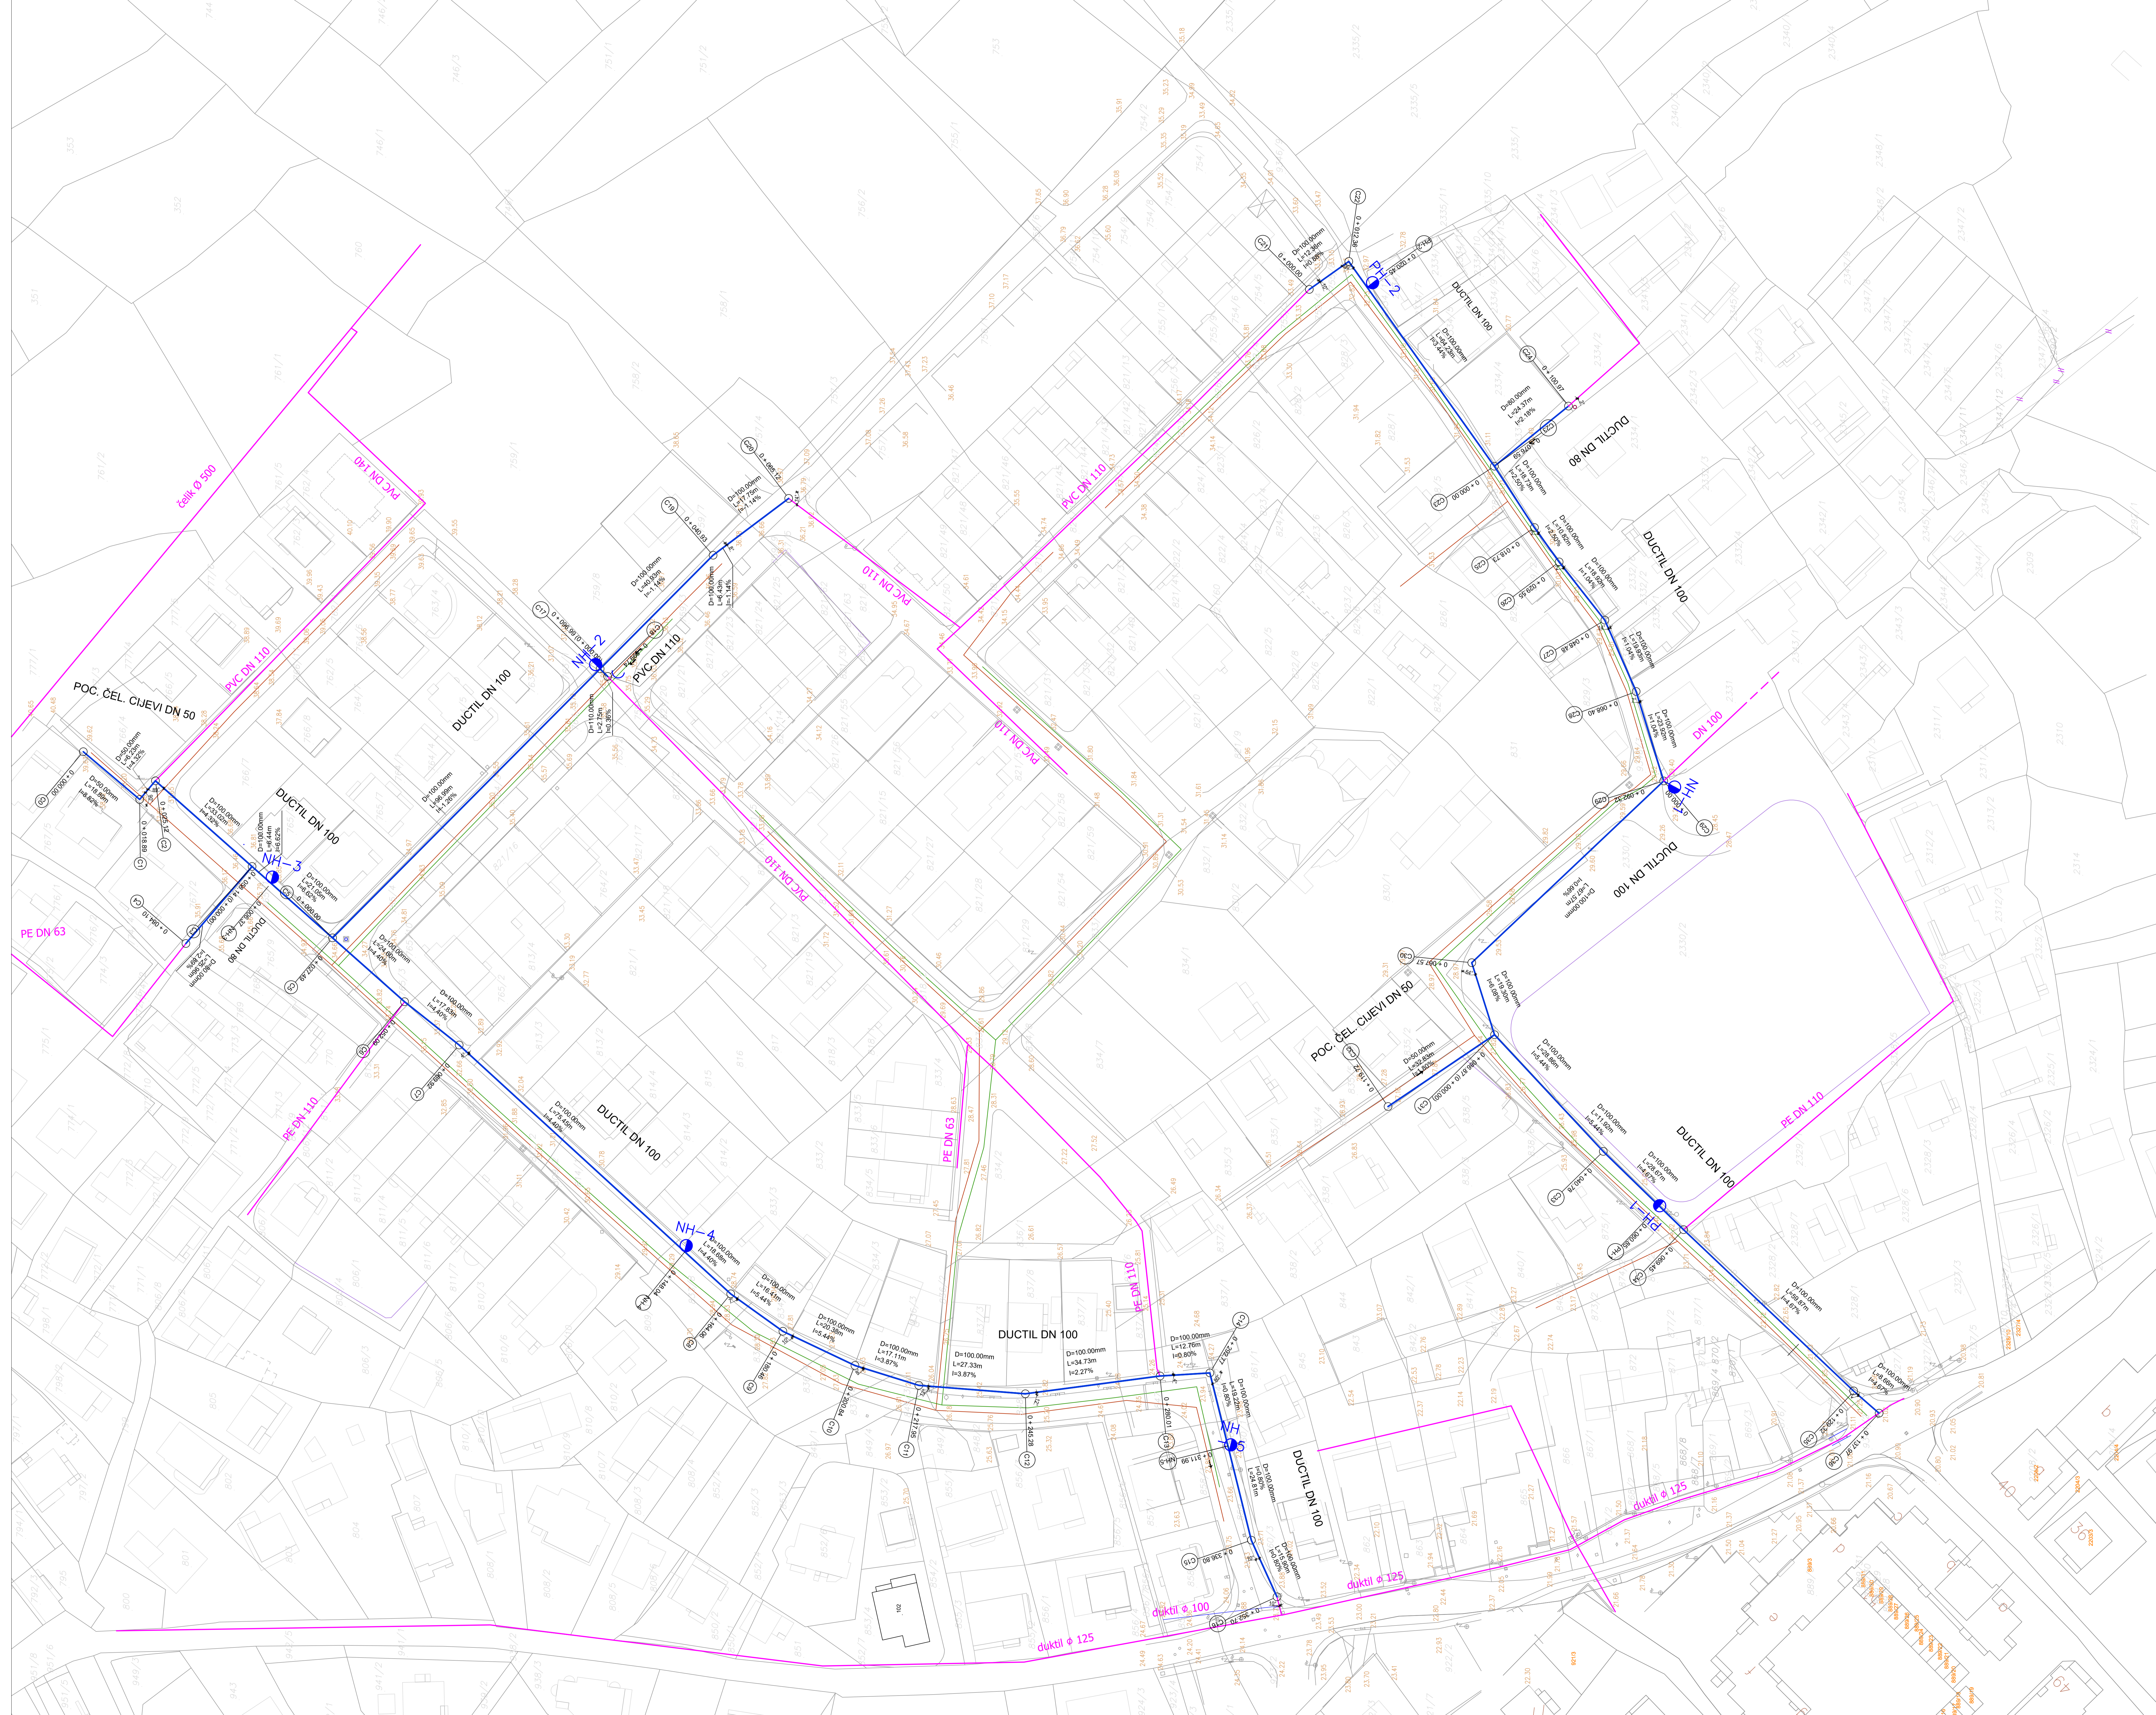
INVESTITOR:	VODOVOD D.O.O.
VRSTA GRAĐEVINE:	IZGRADNJA VODOVODNE MREŽE ISTOVREMENO S IZGRADNJOM KANALIZACIJSKE MREŽE NA PODRUČJU MO BELAFUŽA
LOKACIJA GRAĐEVINE:	ZADAR
RAZINA RAZRADBE I STRUKA:	GLAVNI GRAĐEVINSKI PROJEKT
TEHNIČKI DNEVNIK:	06/18
PROJEKTANT	Željko Čirjak, dipl. ing. građ.



SITUACIJA - DOF
MJ 1:500

-  katastarski plan
-  trasa postojećeg vodovoda
-  trasa projektiranog vodovoda

 ŽELJKO ČIRJAK d.o.o. ing. grad. Željko Čirjak d.o.o. inženjersko građevinstvo Matije Gupca 3, 2000 Zadar tel: 02334 512, fax: 02334 633 e-mail: zc@zcgad.com.hr	INVESTITOR VODOVOD d.o.o. Zadar	NARUČITELJ VODOVOD d.o.o. Zadar
	PROJEKTANT ŽELJKO ČIRJAK dipl.ing. grad.	BASTAV CRTEŽA SITUACIJA - DOF
SURADNIK JURE MARETIĆ inž.ing. građ.	MJEŠLO 1:500 DATUM 01.2018.	TEHNIČKI DNEVNIK 06/18 BROJ NACRTA 1
FAZA GLAVNI PROJEKT		



SITUACIJA
MJ 1:500

- Trasa projektiranog vodovoda
- Trasa postojećeg vodovoda
- Trasa oborinske kanalizacije
- Trasa fekalne kanalizacije

	ŽELIKO ČIRIAK d.d. ing. grad. <small>IZVODNA KOPIJA</small>	INVESTITOR VODOVOĐ d.o.o. Zadar	VODOVOĐ d.o.o. Zadar
	PROJEKTANT ŽELIKO ČIRIAK d.d. ing. grad.	IZVODNA KOPIJA	GRAĐEVINA VODOVOD I ODOBNA VEŠTAČENJE
PROJEKT ŽELIKO ČIRIAK d.d. ing. grad.	IZVODNA KOPIJA	MJEŠTO 1:500	VODOVODNIK 0618
STRANICA 1	GLAVNI PROJEKT	DATUM 03.2018.	STRANICA 2