

A N I V A - INŽENJERING d.o.o za graditeljstvo

Vjenceslava Novaka 6 , 23000 Zadar; Tel.: (023) 333 193; Fax: (023) 337 366
OIB: 21553497401; IBAN: HR4524070001100037346

NARUČITELJ:

*VODOVOD d.o.o. ZADAR
Špire Brusine 17
23000 ZADAR*

GRAĐEVINA:

***REKONSTRUKCIJA I DOGRADNJA
VODOVODNE MREŽE PODRUČJA
MO CRVENE KUĆE U GRADU ZADRU***

MJESTO: ZADAR

T.D.: 302/17

Z.O.P.: 302/17

GLAVNI PROJEKT

/ građevinski projekt /

***REKONSTRUKCIJA I DOGRADNJA VODOVODNE MREŽE
PODRUČJA MO CRVENE KUĆE U GRADU ZADRU***

Projektant:

Direktor:

Josip Krolo dipl.ing.građ.

Zdravka Krolo dipl.oec.

Zadar, lipanj 2017.

A N I V A - I N Ž E N J E R I N G d.o.o za graditeljstvo

Vjenceslava Novaka 6 , 23000 Zadar; Tel.: (023) 333 193; Fax: (023) 337 366

OIB: 21553497401; IBAN: HR4524070001100037346

*NARUČITELJ: VODOVOD d.o.o. ZADAR
Špire Brusine 17
23000 ZADAR*

*GRAĐEVINA: REKONSTRUKCIJA I DOGRADNJA VODOVODNE MREŽE
PODRUČJA MO CRVENE KUĆE U GRADU ZADRU*

MJESTO: Zadar

T.D.: 302/17

Z.O.P.: 302/17

9. NACRTI

Projektant:

Zadar, lipanj 2017.

Josip Krolo dipl.ing.građ.



LEGENDA :

POSTOJEĆA VODOVODNA MREŽA:

— VODOVODNA MREŽA

PROJEKTIRANA VODOVODNA MREŽA:

(predmet ovog projekta)

— VODOVODNA MREŽA



ANIVA – INŽENJERING d.o.o. ZADAR	INVESTITOR	VODOVOD d.o.o. Zadar ŠPIRE BRUSINE 17 23000 ZADAR		OBJEKT	VODOVODNA MREŽA REKONSTRUKCIJA I DOGRADNJA VODOVODNE MREŽE PODRUČJA MO CRVENE KUĆE U GRADU ZADRU		
	DATUM	06/'17.	IME	POTPIS	PROJEKT	GLAVNI PROJEKT	
	GLAVNI PROJEKTANT				DIO PROJEKTA	Građevinski	
	PROJEKTANT	Josip Krolo dipl.ing.grad.			PREGLEDNA SITUACIJA NA ORTOFOTO KARTI		
	SURADNIK PROJEKTANTA	Ante Bašić mag.ing.aedif					
	RAZRADIO	Ante Bašić mag.ing.aedif					
	BROJ MAPE:						
	BR. T.D.	302/17	MJERILO	M ²	BROJ NACRTA	LISTOVA	
	ZOP	302/17	1:5000		9.1.1.		
			BROJ REVIZIJE		0	LIST	89



KAT. OPĆINA CRNO
BROJ LISTA KAT. PLANA 5, 6, 7, 8
KLASA 936-03/17-02/
Ur. br. _____

DRŽAVNA GEODETSKA UPRAVA
Područni ured za katastar Zadar

GEODETSKA SITUACIJA GRAĐEVINE
DIGITALNI ORTOFOTO SA UKLOPLJENIM KATASTARSKIM PLANOM
Mjerilo 1:1000

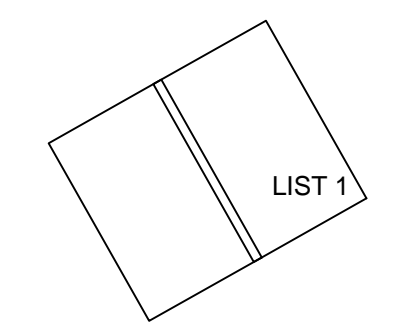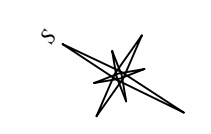

LEGENDA
— KATASTARSKI PLAN
— VODOVODNA MREŽA

U Zadru, svibanj 2017. g.

Izradio:
Marko Fabulić, dipl.ing.geod.



Albina Smolić-Ročak, dipl.ing.geod.



KAT. OPĆINA CRNO
BROJ LISTA KAT. PLANA 5, 6, 7, 8
KLASA 936-03/17-02/
Ur. br. _____

DRŽAVNA GEODETSKA UPRAVA
Područni ured za katastar Zadar

GEODETSKA SITUACIJA GRAĐEVINE
DIGITALNI ORTOFOTO SA UKLOPLJENIM KATASTARSKIM PLANOM
Mjerilo 1:1000

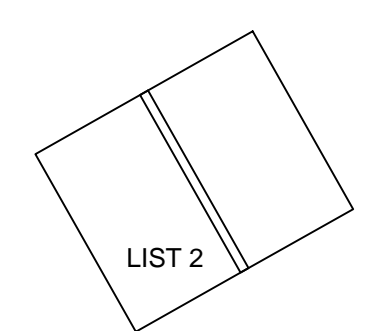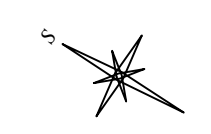

LEGENDA
— KATASTARSKI PLAN
— VODOVODNA MREŽA

U Zadru, svibanj 2017.g.

Izradio:
Marko Fabulić, dipl.ing.geod.

Albina Smolić-Ročak, dipl.ing.geod.



KAT. OPĆINA ZADAR
BROJ LISTA KAT. PLANA 81.82.86.87
KLASA 936-03/17-02/
Ur. br. _____

DRŽAVNA GEODETSKA UPRAVA
Područni ured za katastar Zadar

GEODETSKA SITUACIJA GRAĐEVINE
DIGITALNI ORTOFOTO SA UKLOPLJENIM KATASTARSKIM PLANOM
Mjerilo 1:1000




LEGENDA
— KATASTARSKI PLAN
— VODOVODNA MREŽA

U Zadru, svibanj 2017.g.

Izradio:
Marko Fabulić, dipl.ing.geod.


Albina Smolić-Ročak, dipl.ing.geod.

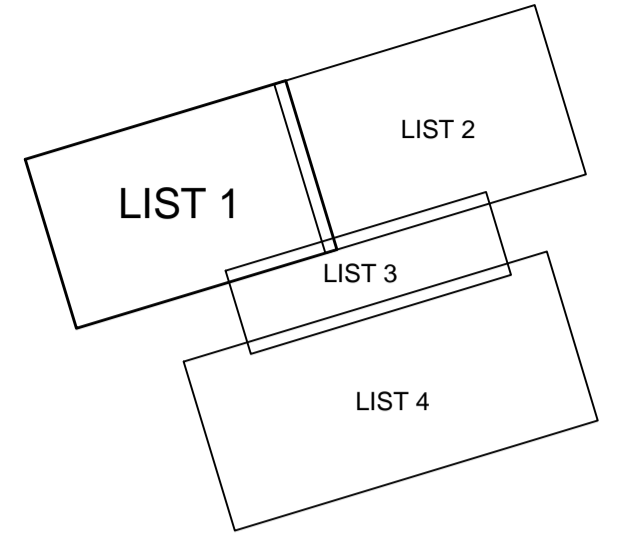

- LEGENDA:**
- POSTOJEĆE INSTALACIJE**
- TELEKOMUNIKACIJSKI VODOVI
 - ELEKTROENERGETSKI VODOVI
 - VODOVOD
 - PLINOVOD
- PRETHODNO PROJEKTIRANA KANALIZACIJA :**
- FEKALNA KANALIZACIJA
- (Glavni projekt
Kanalizacijska mreža na dijelu područja MO Crvene kuće u gradu Zadru
/ izrađen od Aniva-inženjering d.o.o. Zadar, T.D. 215/14, veljača 2016.)
- PROJEKTIRANI VODOVOD / predmet ovog projekta:**
- VODOVOD
- 0 + 000,00 1:1 ČVOROVNI
0 + 000,00 1:1 HIDRANTI
- NH- nadzemni hidrant
 - PH- podzemni hidrant
 - NH(MI)- nadzemni hidrant u funk. muljnog ispusta
 - NH(ZV)- nadzemni hidrant u funk. zračnog ventila
 - PH(MI)- podzemni hidrant u funk. muljnog ispusta
 - PH(ZV)- podzemni hidrant u funk. zračnog ventila

INVESTITOR	VODOVOD d.o.o. Zadar	OBJEKT	VODOVODNA MREŽA
	ŠPIRE BRUSINE 17		REKONSTRUKCIJA I DOGRADNJA
	ZADAR		VODOVODNE MREŽE PODRUČJA
			MO CRVENE KUĆE U GRADU ZADRU
DATUM	06/17.	IME	POTPIS
GLAVNI PROJEKTANT	Josip Krola dipl.ing.grad.	PROJEKT	GLAVNI PROJEKT
PROJEKTANT	Ante Bašić mag.ing.vedif	DIO PROJEKTA: Građevinski	
BRANIK PROJEKTA	Ante Bašić mag.ing.vedif	SITUACIJA TRASE VODOVODA	
RAZRADIO	Ante Bašić mag.ing.vedif	NA GEODETSKOJ PODLOZI - LIST 1	
BR. MAPE:		MJERILO	M ²
BR. T.D.	302/17	BR. NACRTA	LISTOVA
ZOP	302/17	1 : 500	9.3.1.
		BR. REVIZIJE	0
			LIST 102

ANIVA-INŽENJERING d.o.o.

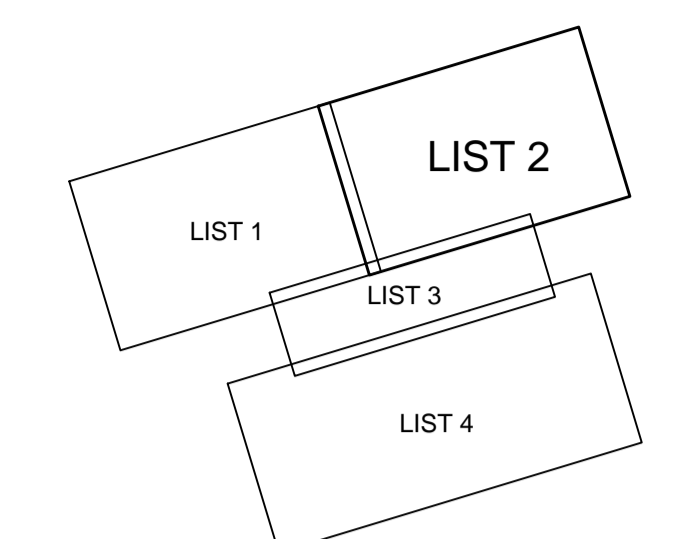

- LEGENDA:**
- POSTOJEĆE INSTALACIJE**
- TELEKOMUNIKACIJSKI VODOVI
 - ELEKTROENERGETSKI VODOVI
 - VODOVOD
 - PLINOVOD
- PRETHODNO PROJEKTIRANA KANALIZACIJA :**
- FEKALNA KANALIZACIJA
- (Glavni projekt
Kanalizacijska mreža na dijelu područja MO Crvene kuće u gradu Zadru
/ izrađen od "Aniva-inženjering d.o.o. Zadar, T.D. 215/14, veljača 2016.)
- PROJEKTIRANI VODOVOD / predmet ovog projekta:**
- VODOVOD
- 0 + 000.00 1:1 ČVOROVNI
0 + 000.00 1:1 HIDRANTI
- NH - nadzemni hidrant
 - PH - podzemni hidrant
 - NH(MI) - nadzemni hidrant u funk. muljnog ispusta
 - NH(ZV) - nadzemni hidrant u funk. zračnog ventila
 - PH(MI) - podzemni hidrant u funk. muljnog ispusta
 - PH(ZV) - podzemni hidrant u funk. zračnog ventila

INVESTITOR	VODOVOD d.o.o. Zadar	OBJEKT	VODOVODNA MREŽA
	ŠPIRE BRUSINE 17		REKONSTRUKCIJA I DOGRADNJA
	ZADAR		VODOVODNE MREŽE PODRUČJA
			MO CRVENE KUĆE U GRADU ZADRU
DATUM	06/17.	IME	PROJEKT
PROJEKTANT	Josip Krola dipl.ing.grad.	POTPIS	GLAVNI PROJEKT
SRADNIK	Ante Bašić mag.ing.vedif		DIO PROJEKTA
RAZRADIO	Ante Bašić mag.ing.vedif		SITUACIJA TRASE VODOVODA
BR. T.D.	302/17	MJERILLO	NA GEODETSKOJ PODLOZI - LIST 2
ZOP	302/17	BR. NACRTA	LISTOVA
		1 : 500	9.3.2.
		BR. REVIZIJE	0
			LIST 103

ANIVA-INŽENJERING d.o.o.

SITUACIJA NA GEODETSKOJ PODLOZI - LIST 3

M 1:500

LEGENDA:

POSTOJEĆE INSTALACIJE



- TELEKOMUNIKACIJSKI VODOVI
- ELEKTROENERGETSKI VODOVI
- VODOVOD
- PLINOVOD

PRETHODNO PROJEKTIRANA KANALIZACIJA :


- FEKALNA KANALIZACIJA
- (Glavni projekt
Kanalizacija otpadnih voda
Kanalizacijska mreža na dijelu područja MO Crvene kuće u gradu Zadru
/ izrađen od "Aniva-inženjering d.o.o. Zadar, T.D. 215/14, veljača 2016.)

PROJEKTIRANI VODOVOD / predmet ovog projekta:

- VODOVOD
- 0+000.00 ○ 1.1 ČVOROV I
- 0+000.00 ○ 1.1- HIDRANTI
- NH- nadzemni hidrant
- PH- podzemni hidrant
- NH(MI)- nadzemni hidrant u funk. muljnog ispusta
- NH(ZV)- nadzemni hidrant u funk. zračnog ventila
- PH(MI)- podzemni hidrant u funk. muljnog ispusta
- PH(ZV)- podzemni hidrant u funk. zračnog ventila

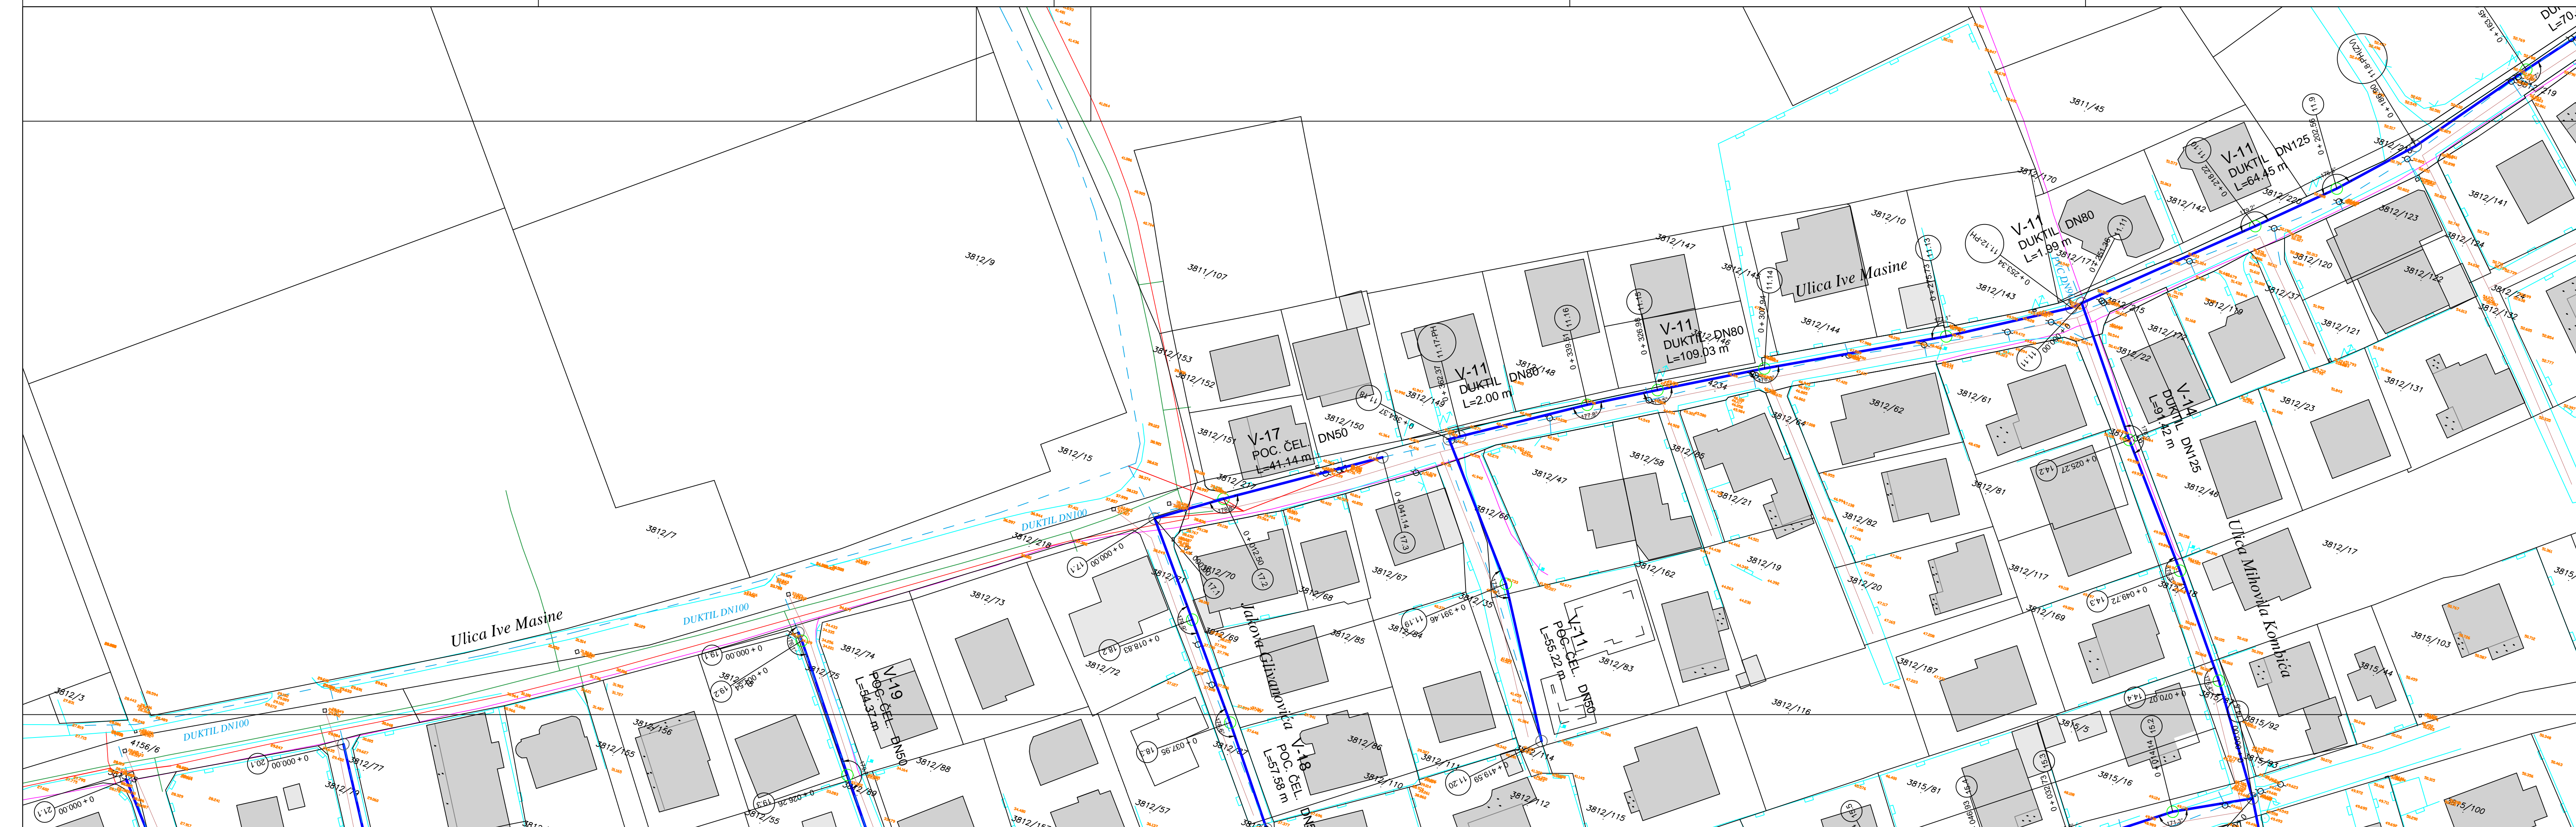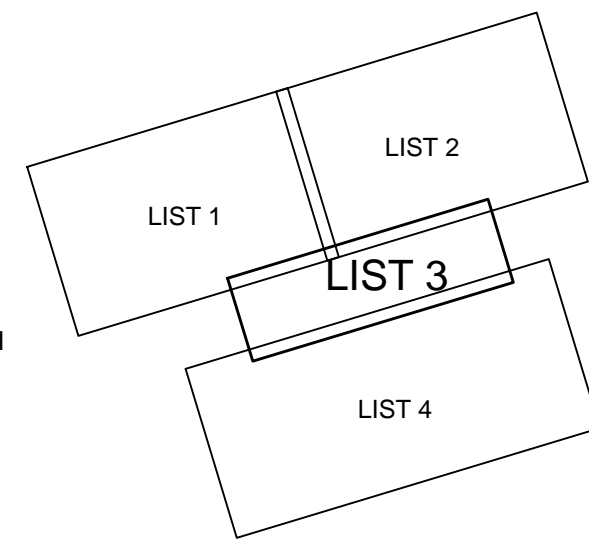

ANIVA-INŽENJERING d.o.o.
ZADAR

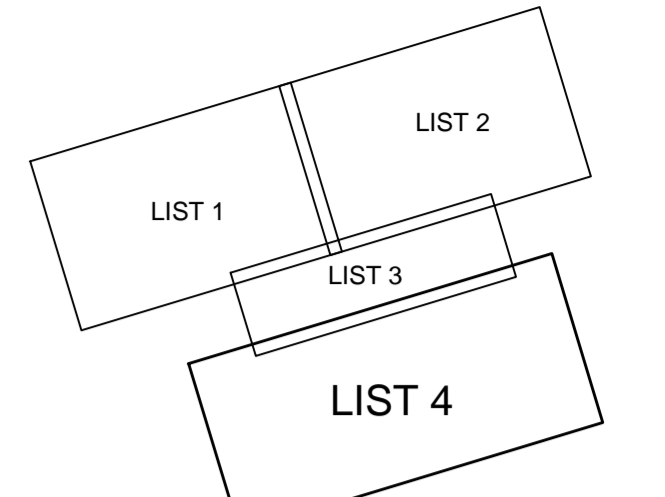

LEGENDA:

POSTOJEĆE INSTALACIJE

- TELEKOMUNIKACIJSKI VODOVI
- ELEKTROENERGETSKI VODOVI
- VODOVOD
- PUNOVOD

PRETHODNO PROJEKTIRANA KANALIZACIJA:

- FEKALNA KANALIZACIJA
- (Glavni projekt.
Kanalizacijska mreža na dijelu područja MO Crvene kuće u gradu Zadaru
/ izraden od "Aniva-inženjering d.o.o. Zadar, T.D. 215/14, veljača 2016.)

PROJEKTIRANI VODOVOD / predmet ovog projekta:

- VODOVOD
- ČVOROVİ
- HIDRANTI
- NH- nadzemni hidrant
- PH- podzemni hidrant
- NH(M)- nadzemni hidrant u funk. mljnog ispusta
- NH(ZV)- nadzemni hidrant u funk. zračnog ventila
- PH(M)- podzemni hidrant u funk. mljnog ispusta
- PH(ZV)- podzemni hidrant u funk. zračnog ventila

INVESTITOR	VODOVOD d.o.o. Zadar	OBJEKT	VODOVNA MREŽA
	SPIRE BRUSINE 17		REKONSTRUKCIJA I DOGRADNJA
	23000 ZADAR		VODOVNE MREŽE PODRUČJA
			MO CRVENE KUĆE U GRADU ZADARU
DATUM 06/17	IME	POTPIS	PROJEKT GLAVNI PROJEKT
PROJEKTANT			DIO PROJEKTA
PROJEKTANT	Josip Kralo dipl.ing.grad.		SITUACIJA TRASE VODOVODA
ŠIFRA PROJEKTA	Ante Bošić mag.ing.vedit		NA GEODETSKOJ PODLOZI - LIST 4
RAZRAĐIO	Ante Bošić mag.ing.vedit		
BR. T.D.	302/17	MJERILNO MŠT	9.3.4.
ZOP	302/17	BRJ NACRTA	USTOVA
		BR. REVIZIJE	0
		LIST	4