



donat d.o.o.
OIB 82934068372
projektiranje, nadzor, inženjering
Ruđera Boškovića 4/2, 23000 ZADAR
Tel.: 023-493-350, Fax.: 023-493-351
E-mail: donat@donat.hr

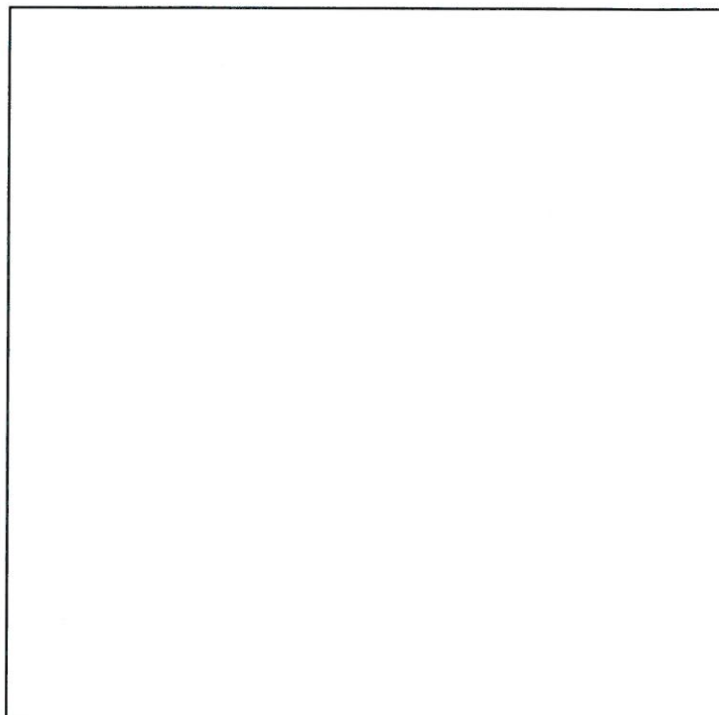

PROJEKT VODOVODA

GLAVNI PROJEKT

INVESTITOR: VODOVOD d.o.o. Zadar, Špire Brusine 17, 23000 Zadar
OIB: 89406825003
GRAĐEVINA: REKONSTRUKCIJA GRAĐEVINE VODOVODNE MREŽE
INFRASTRUKTURNE NAMJENE, VODNOGOSPODARSKOG SUSTAVA
KORIŠTENJA VODA, 2. SKUPINE
LOKACIJA: BORIK K.O. ZADAR
VRSTA PROJEKTA: PROJEKT VODOVODA
STRUKTURA PROJEKTA: GRAĐEVINSKI PROJEKT
FAZA PROJEKTA: GLAVNI PROJEKT
ZOP: TD 5345
BROJ PROJEKTA: TD 5345-V
OZNAKA MAPE: MAPA 1
MJESTO I DATUM IZRADE: ZADAR, SRPANJ 2017.g.
GLAVNI PROJEKTANT: SILVANA MIHALJEVIĆ dipl. ing. građ., G 3103
PROJEKTANT: SILVANA MIHALJEVIĆ dipl. ing. građ., G 3103
DIREKTOR: DAVOR DOBROVIĆ dipl. ing. građ., G 1563


HRVATSKA KOMORA INŽENJERA GRAĐEVINARSTVA
Silvana Mihaljević
dipl. ing. građ.
ovlašten inženjer građevinarstva
G 3103

-donat-d.o.o.
za projektiranje, nadzor, inženjering
ZADAR

Davor Dobrović

INVESTITOR: VODOVOD d.o.o. Zadar, Špire Brusine 17, 23000 Zadar
OIB: 89406825003
GRAĐEVINA: REKONSTRUKCIJA GRAĐEVINE VODOVODNE MREŽE
INFRASTRUKTURNE NAMJENE, VODNOGOSPODARSKOG SUSTAVA
KORIŠTENJA VODA, 2. SKUPINE
LOKACIJA: BORIK K.O. ZADAR
VRSTA PROJEKTA: PROJEKT VODOVODA
FAZA PROJEKTA: GLAVNI PROJEKT
ZOP: TD 5345
BROJ PROJEKTA: TD 5345-V
MJESTO I DATUM IZRADE: ZADAR, SRPANJ 2017.g.


GRAFIČKI DIO

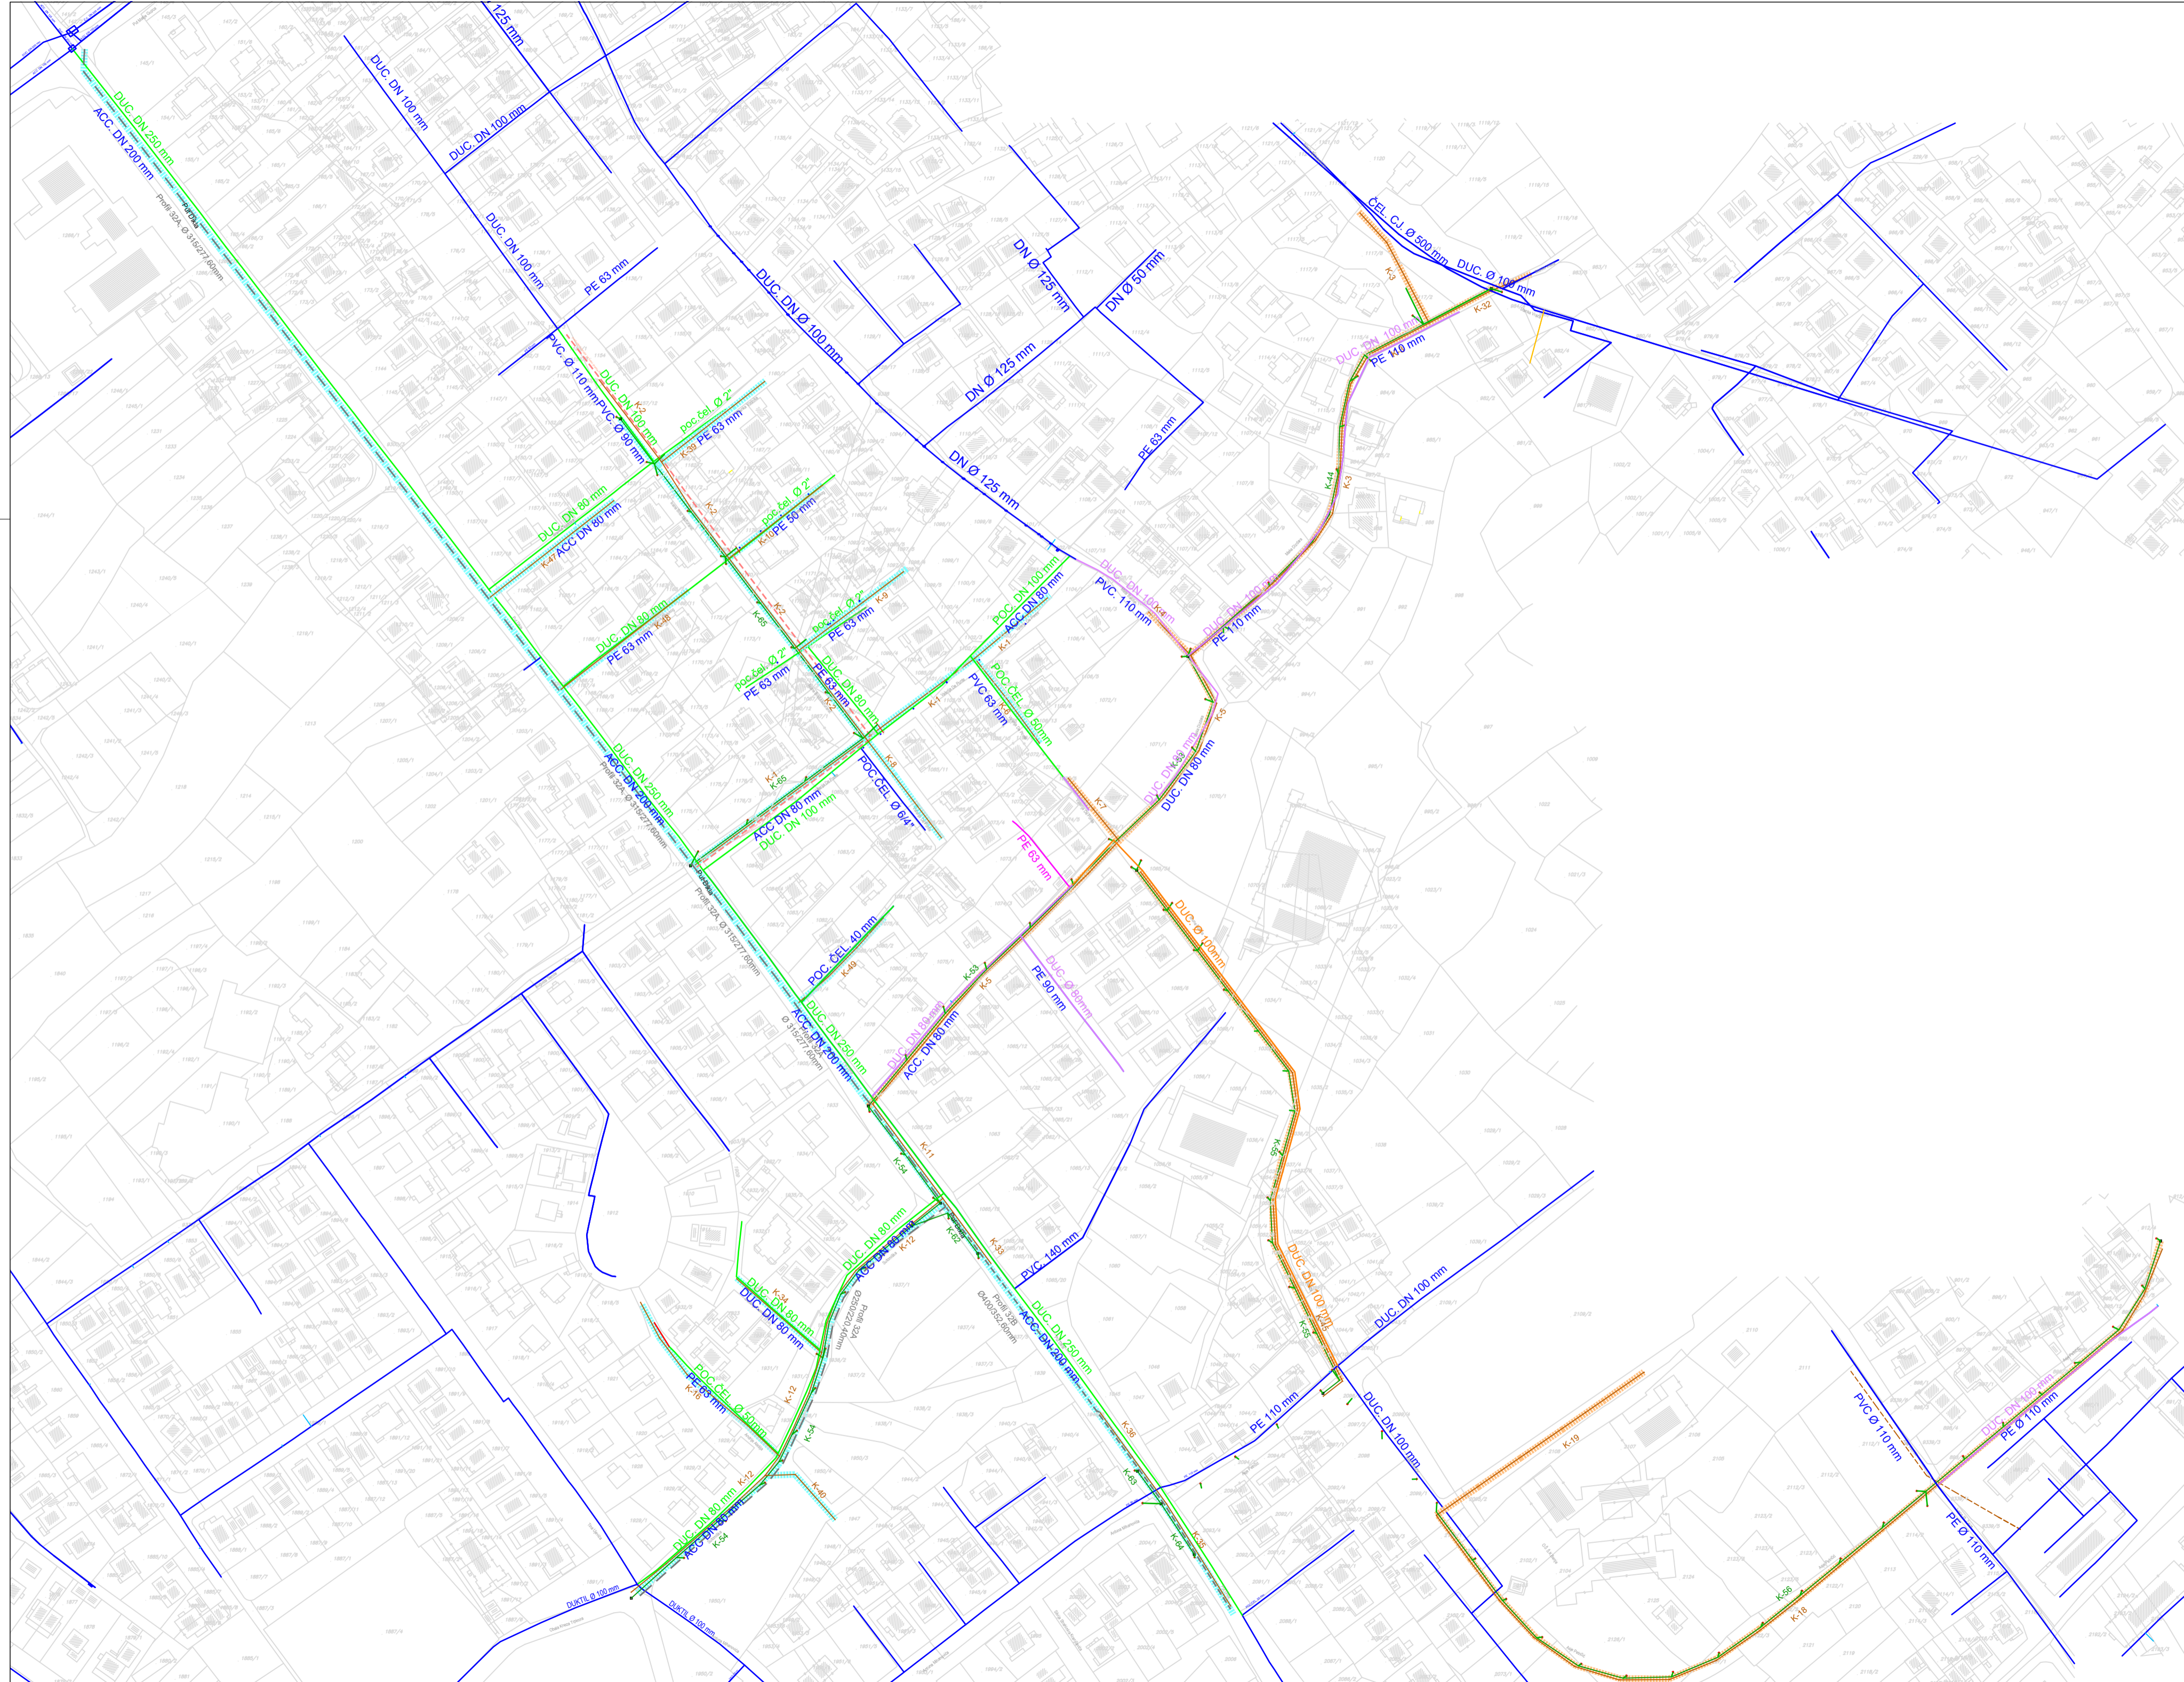

PRIKAZ PROJEKTOG ZADATKA NA GEODETSKOJ PODLOZI /VODOVOD/ M 1:2000


LEGENDA:

- POSTOJEĆI CJEVOVOD
- CJEVOVOD KOJI SE REKONSTRUIRA U SKLOPU 2. FAZE
- NOVOIZGRAĐENI CJEVOVOD U SKLOPU 2. FAZE
- CJEVOVOD KOJI SE REKONSTRUIRA U SKLOPU 3. FAZE
- NOVOIZGRAĐENI CJEVOVOD U SKLOPU 3. FAZE
- CJEVOVOD KOJI SE PONIŠTAVA

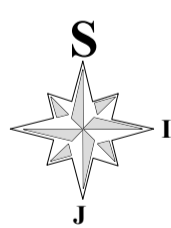
 



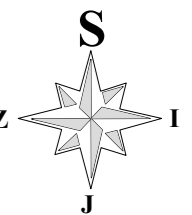
 donat d.o.o. za projektiranje, nadzor, inženjering Ul. Ruđera Boškovića 4/II, 23000 ZADAR Tel: 023/493-350 Fax: 023/493-351 E-mail: donat@donat.hr	Naručitelj:		VODOVOD d.o.o. Zadar, Špire Brusine 17, 23 000 Zadar	
	Građevina:		REKONSTRUKCIJA GRAĐEVINE VODOVODNE MREŽE INFRASTRUKTURNE NAMJENE, VODNOGOSPODARSKOG SUSTAVA KORIŠTENJA VODA, 2. SKUPINE	
	Projekt:		PROJEKT VODOVODA	
	Zajednička oznaka projekta:		5345	Broj projekta:
Projektant:	SILVANA MIHALJEVIĆ dipl.ing.građ. br.3103		Sastav crteža: GRAĐEVINSKA SITUACIJA LIST 1 /VODOVOD/	
Suradnik:	JURO MARTINIĆ PERME mag.ing.aedif.			
Faza:		GLAVNI PROJEKT		
Mjerilo:		1:2000	List:	
Datum:		07. 2017.	1.1.	


PREGLEDNA PODJELA NA LISTOVE
(SITUACIJE NA ORTOFOTO KARTI SA UKLOPLJENIM
SLUŽBENIM KATASTARSKIM PLANOM)
/VODOVOD/
M 1:5000

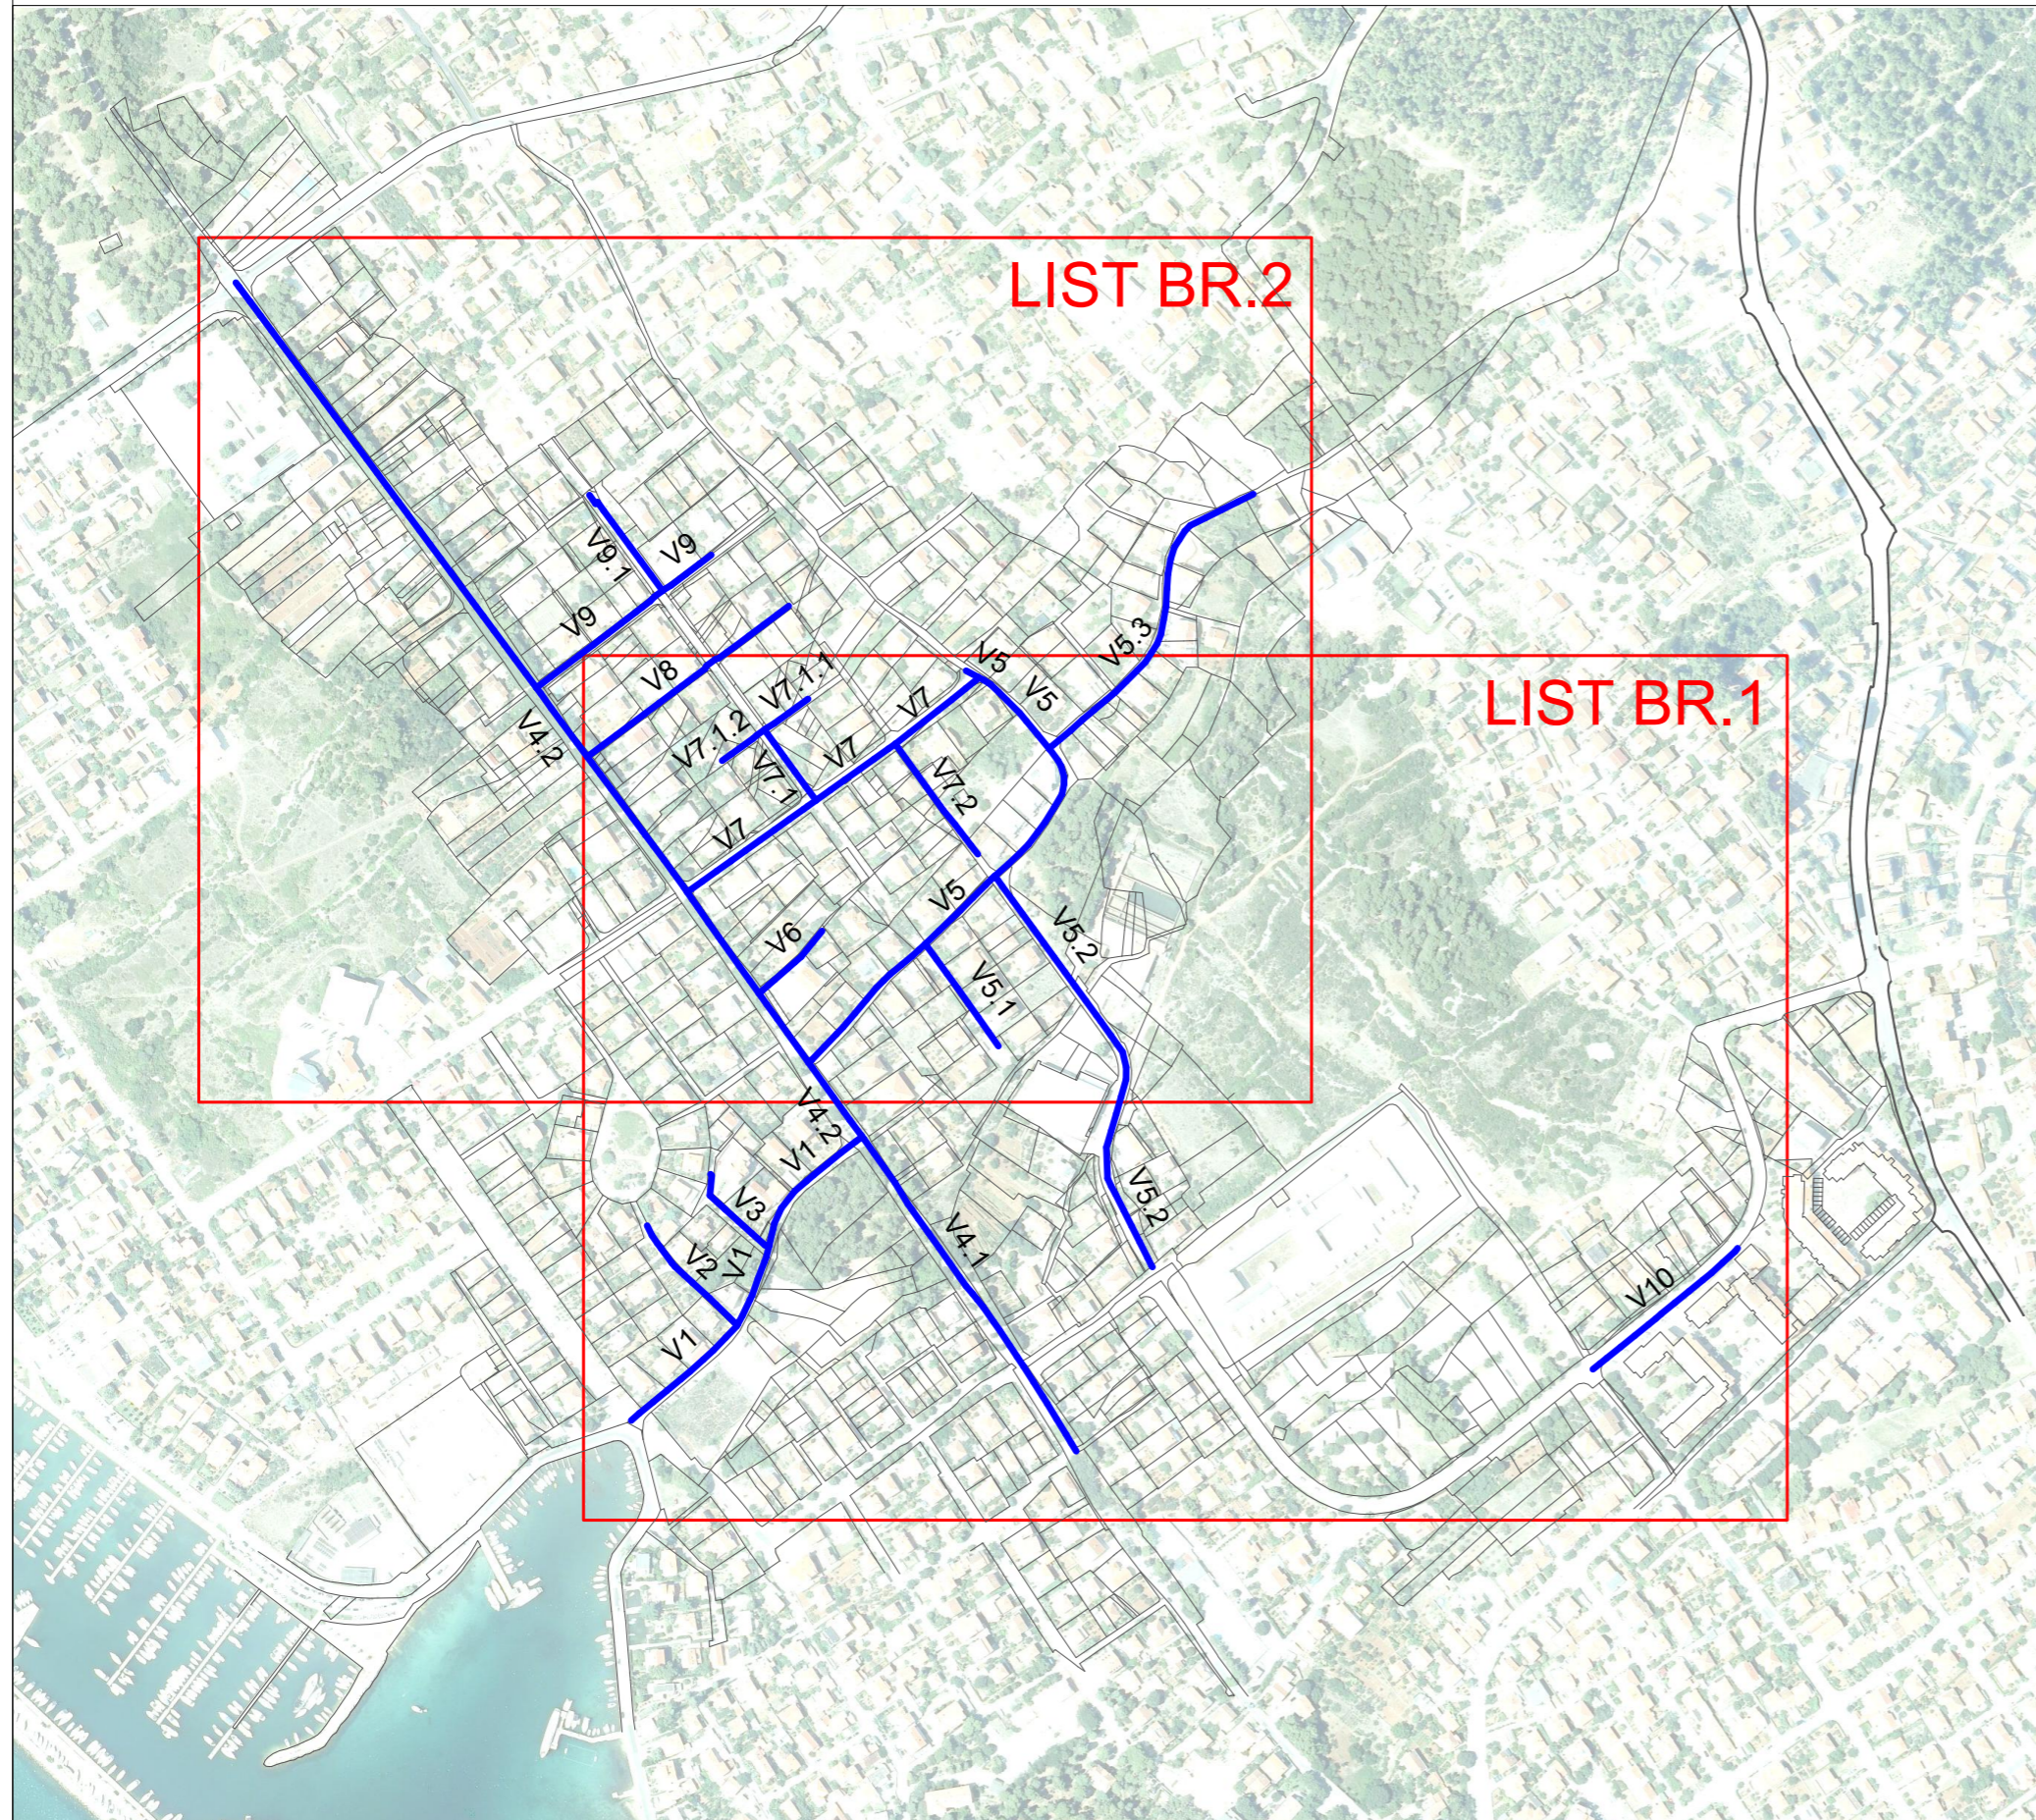

LEGENDA:

-  PROJEKTIRANI VODOOPSKRBNI CJEVOVOD
-  OZNAKA NIZ
-  granica k.č.





 •donat• d.o.o. za projektiranje, nadzor, inženjering Ul. Rudera Boškovića 4/II, 23000 ZADAR Tel: 023/493-350 Fax: 023/493-351 E-mail: donat@donat.hr	Naručitelj:	VODOVOD d.o.o. Zadar, Špire Brusine 17, 23 000 Zadar		
	Građevina:	REKONSTRUKCIJA GRAĐEVINE VODOVODNE MREŽE INFRASTRUKTURNE NAMJENE, VODNOGOSPODARSKOG SUSTAVA KORIŠTENJA VODA, 2. SKUPINE		
	Projekt:	PROJEKT VODOVODA		
	Zajednička oznaka projekta:	5345	Broj projekta:	5345-V
Projektant:	SILVANA MIHALJEVIĆ dipl.ing.građ. br.3103	Sastav crteža: PREGLEDNA PODJELA NA LISTOVE (SITUACIJE NA ORTOFOTO KARTI SA UKLOPLJENIM SLUŽBENIM KATASTARSKIM PLANOM) /VODOVOD/		
Suradnik:	JURO MARTINIĆ PERME mag.ing.aedif.			
		Faza:	GLAVNI PROJEKT	
		Mjerilo:	1:5000	List:
		Datum:	07. 2017.	1.2.



KAT. OPĆINA ZADAR
 BROJ LISTA KAT. PLANA 57, 58, 63 i 64

Oznaka: 18/2018

GEODETSKA SITUACIJA GRAĐEVINE
 DIGITALNI ORTOFOTO SA UKLOPLJENIM KATASTARSKIM PLANOM
 LIST BR. 1
 Mjerilo: 1:1000

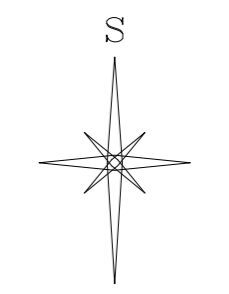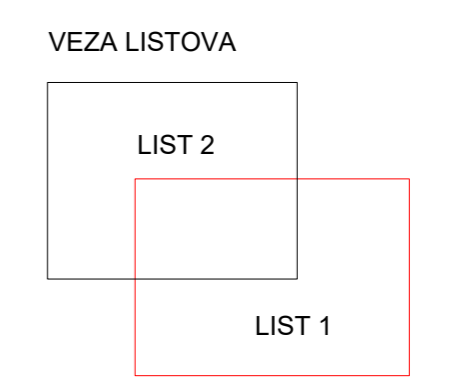

LEGENDA:

- katastarske međe
- projektirani vodoopskrbni cjevovod
- +72 - broj lonne točke
- oznaka niza

Ovlašteni inženjer geodezije:
 Ivana Sumić, dipl.ing.geod

Zadar, srpanj 2017.

SITUACIJA NA ORTOFOTO KARTI SA UKLOPLJENIM
 SLUŽBENIM KATASTARSKIM PLANOM
 (K.O. ZADAR) LIST BR. 1
 /VODOVOD/
 M 1:1000

 donat d.o.o. za projektiranje, nadzor, inženjering Ul. Rudera Biskupića 4/II, 23000 ZADAR Tel: 023463-260 Fax: 023463-351 Email: donat@donat.hr	Naručitelj:	VODOVOD d.o.o. Zadar, Spire Brusine 17, 23 000 Zadar	
	Građevina:	REKONSTRUKCIJA GRAĐEVINE VODOVODNE MREŽE INFRASTRUKTURNE NAMJENE, VODOGOSPODARSKOG SUSTAVA KORISTENJA VODA, 2. SKUPINE	
Projektant:	SILVANA MIHALJEVIĆ dipl.ing.grad. br.3103	Sastav crteža: SITUACIJA NA ORTOFOTO KARTI SA UKLOPLJENIM SLUŽBENIM KATASTARSKIM PLANOM (K.O. ZADAR) LIST BR. 1 /VODOVOD/	
Suradnik:	JURO MARTINIĆ PERME mag.ing.aedif.	Zajednička oznaka projekta:	5345 Broj projekta: 5345-V
		Faza:	GLAVNI PROJEKT
		Mjerilo:	1:1000 List:
		Datum:	07. 2017. 1.2.1.





KAT. OPĆINA ZADAR
 BROJ LISTA KAT. PLANA 57, 58, 63 I 64

Oznaka: 18/2018

GEODETSKA SITUACIJA GRAĐEVINE
 DIGITALNI ORTOFOTO SA UKLOPLJENIM KATASTARSKIM PLANOM

LIST BR. 2
 Mjerilo 1:1000

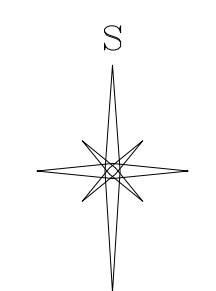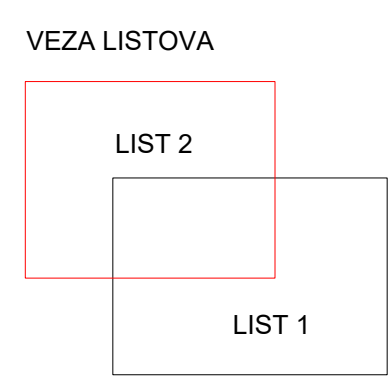

LEGENDA:

- katastarske međe
- projektirani vodoopskrbni cjevovod
- broj lomne točke
- V1** - oznaka niza

Ovlašteni inženjer geodezije:
 Ivana Sumić, dipl.ing.geod


Zadar, srpanj 2017.

SITUACIJA NA ORTOFOTO KARTI SA UKLOPLJENIM
 SLUŽBENIM KATASTARSKIM PLANOM
 (K.O. ZADAR) LIST BR. 2
 /VODOVOD/
 M 1:1000




 donat d.o.o. za projektiranje, nadzor, izvođenje Ul. Ruđera Boškovića 4/II, 23000 ZADAR Tel: 023430330 Fax: 023430331 E-mail: donat@donat.hr	Naručitelj:	VODOVOD d.o.o. Zadar, Špire Brusine 17, 23 000 Zadar
	Gradjevina:	REKONSTRUKCIJA GRAĐEVINE VODOVODNE MREŽE INFRASTRUKTURNE NAMJENE, VODNOGOSPODARSKOG SUSTAVA KORIŠTENJA VODA, 2. SKUPINE
Projekt:	PROJEKT VODOVODA	
Zajednička oznaka projekta:	5345	Broj projekta: 5345-V


Projektant:	SILVANA MIHALJEVIĆ dipl.ing.grad. br.3103	Sastav crteža: SITUACIJA NA ORTOFOTO KARTI SA UKLOPLJENIM SLUŽBENIM KATASTARSKIM PLANOM (K.O. ZADAR) LIST BR. 2 VODOVOD	
Suradnik:	JURO MARTINIĆ PERME mag.ing.aedif.	Faza:	GLAVNI PROJEKT
		Mjerilo:	1:1000 List:
		Datum:	07. 2017. 1.2.2.

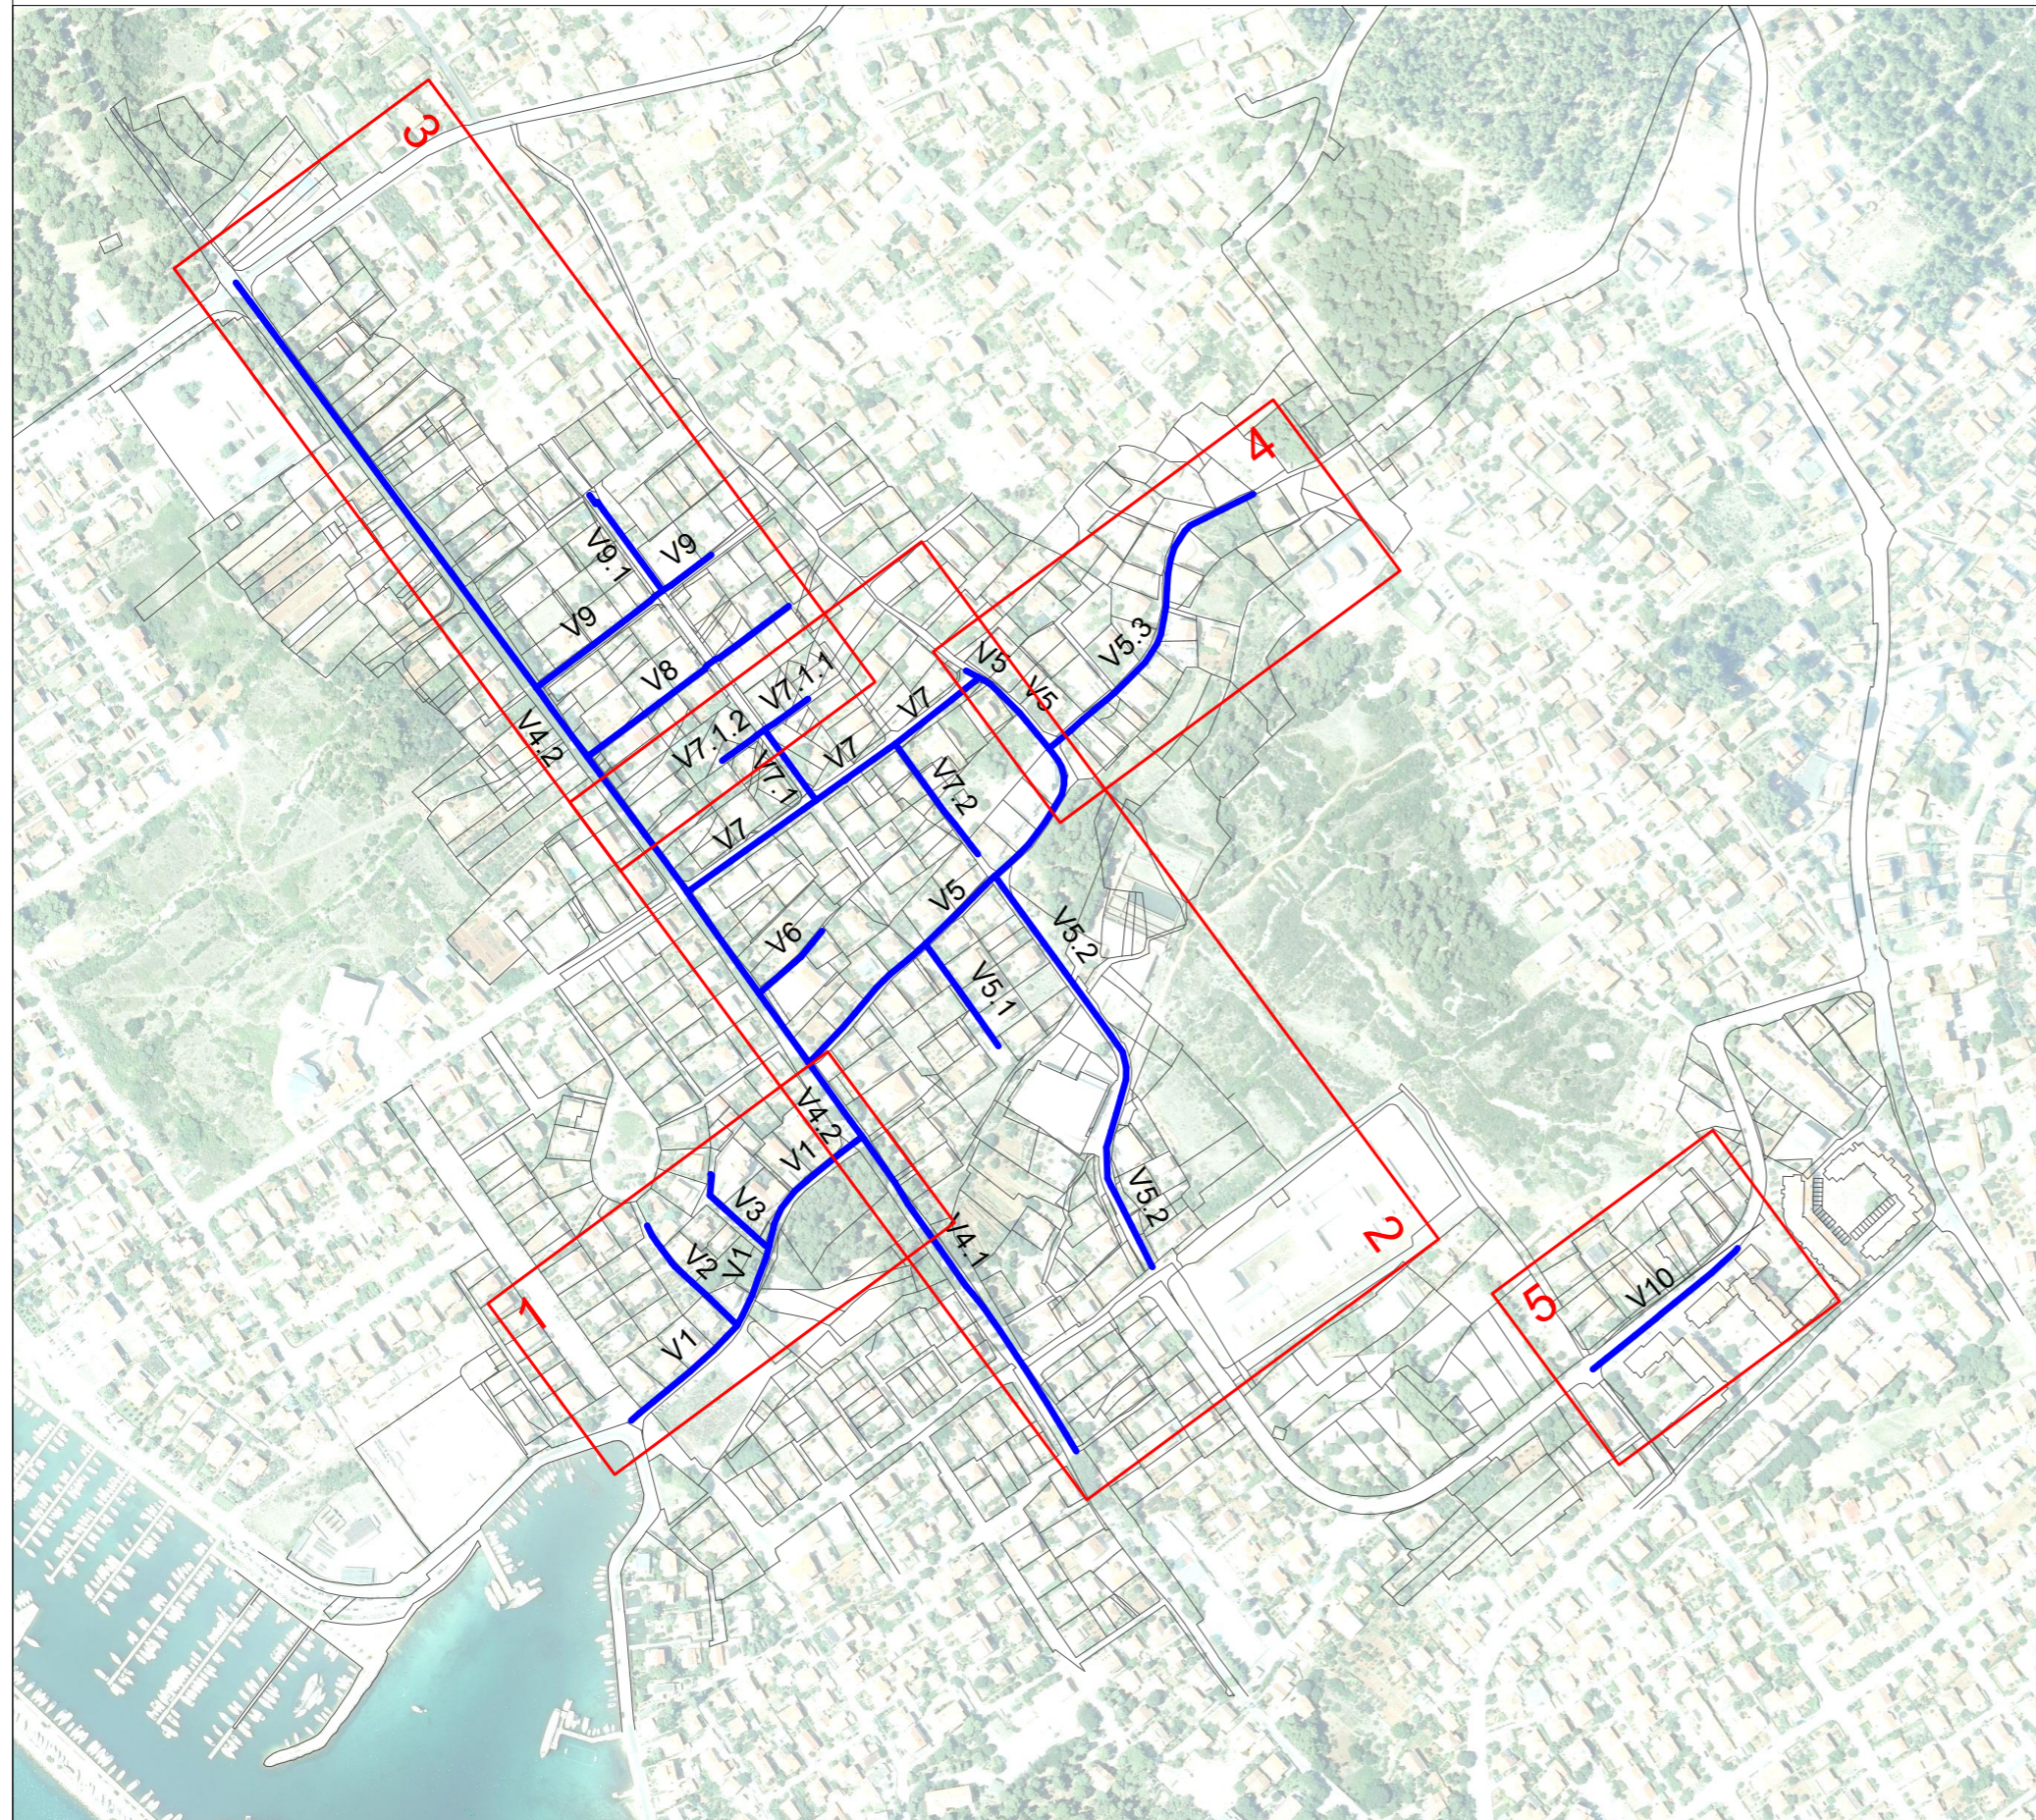
PREGLEDNA PODJELA NA LISTOVE
(GRAĐEVINSKE SITUACIJE)
/VODOVOD/
M 1:5000



LEGENDA:

-  PROJEKTIRANI VODOOPSKRBNI CJEVOVOD
- V1,V2... OZNAKA NIZ
-  OZNAKA LISTA
-  granica k.č.

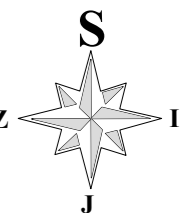



 •donat• d.o.o. za projektiranje, nadzor, inženjering Ul. Rudera Boškovića 4/II, 23000 ZADAR Tel: 023/493-350 Fax: 023/493-351 E-mail: donat@donat.hr	Naručitelj:	VODOVOD d.o.o. Zadar, Špire Brusine 17, 23 000 Zadar		
	Građevina:	REKONSTRUKCIJA GRAĐEVINE VODOVODNE MREŽE INFRASTRUKTURNE NAMJENE, VODNOGOSPODARSKOG SUSTAVA KORIŠTENJA VODA, 2. SKUPINE		
	Projekt:	PROJEKT VODOVODA		
	Zajednička oznaka projekta:	5345	Broj projekta:	5345-V
Projektant:	SILVANA MIHALJEVIĆ dipl.ing.građ. br.3103	Sastav crteža: PREGLEDNA PODJELA NA LISTOVE (GRAĐEVINSKE SITUACIJE) /VODOVOD/ M 1:5000		
Suradnik:	JURO MARTINIĆ PERME mag.ing.aedif.			
		Faza:	GLAVNI PROJEKT	
		Mjerilo:	1:5000	List:
		Datum:	07. 2017.	1.4.










GRAĐEVINSKA SITUACIJA LIST 1 /VODOVOD/ M 1:500

LEGENDA:




Predmet ovog projekta:

-  PROJEKTIRANI VODOOPSKRBNI CJEVOVOD
-  HIDRANT; NH-nadzemni hidrant
PH-podzemni hidrant




Postojeće instalacije:


-  GRAVITACIJSKI KOLEKTOR OTPADNIH VODA
-  GRAVITACIJSKI KOLEKTOR OBORINSKIH VODA
-  POMORSKI ISPUST
-  TELEKOMUNIKACIJSKI VODOVI
-  ELEKTROENERGETSKI VODOVI
-  PLINOVOD
-  VODOVOD
-  VODOVOD/poništava se
-  HIDRANT; NH-nadzemni hidrant
PH-podzemni hidrant

Predmet projekta TD4595 i TD5344, Donat d.o.o.:



-  GRAVITACIJSKI KOLEKTOR OTPADNIH VODA
-  GRAVITACIJSKI KOLEKTOR OBORINSKIH VODA
-  TLAČNI CJEVOVOD

VEZA LISTOVA

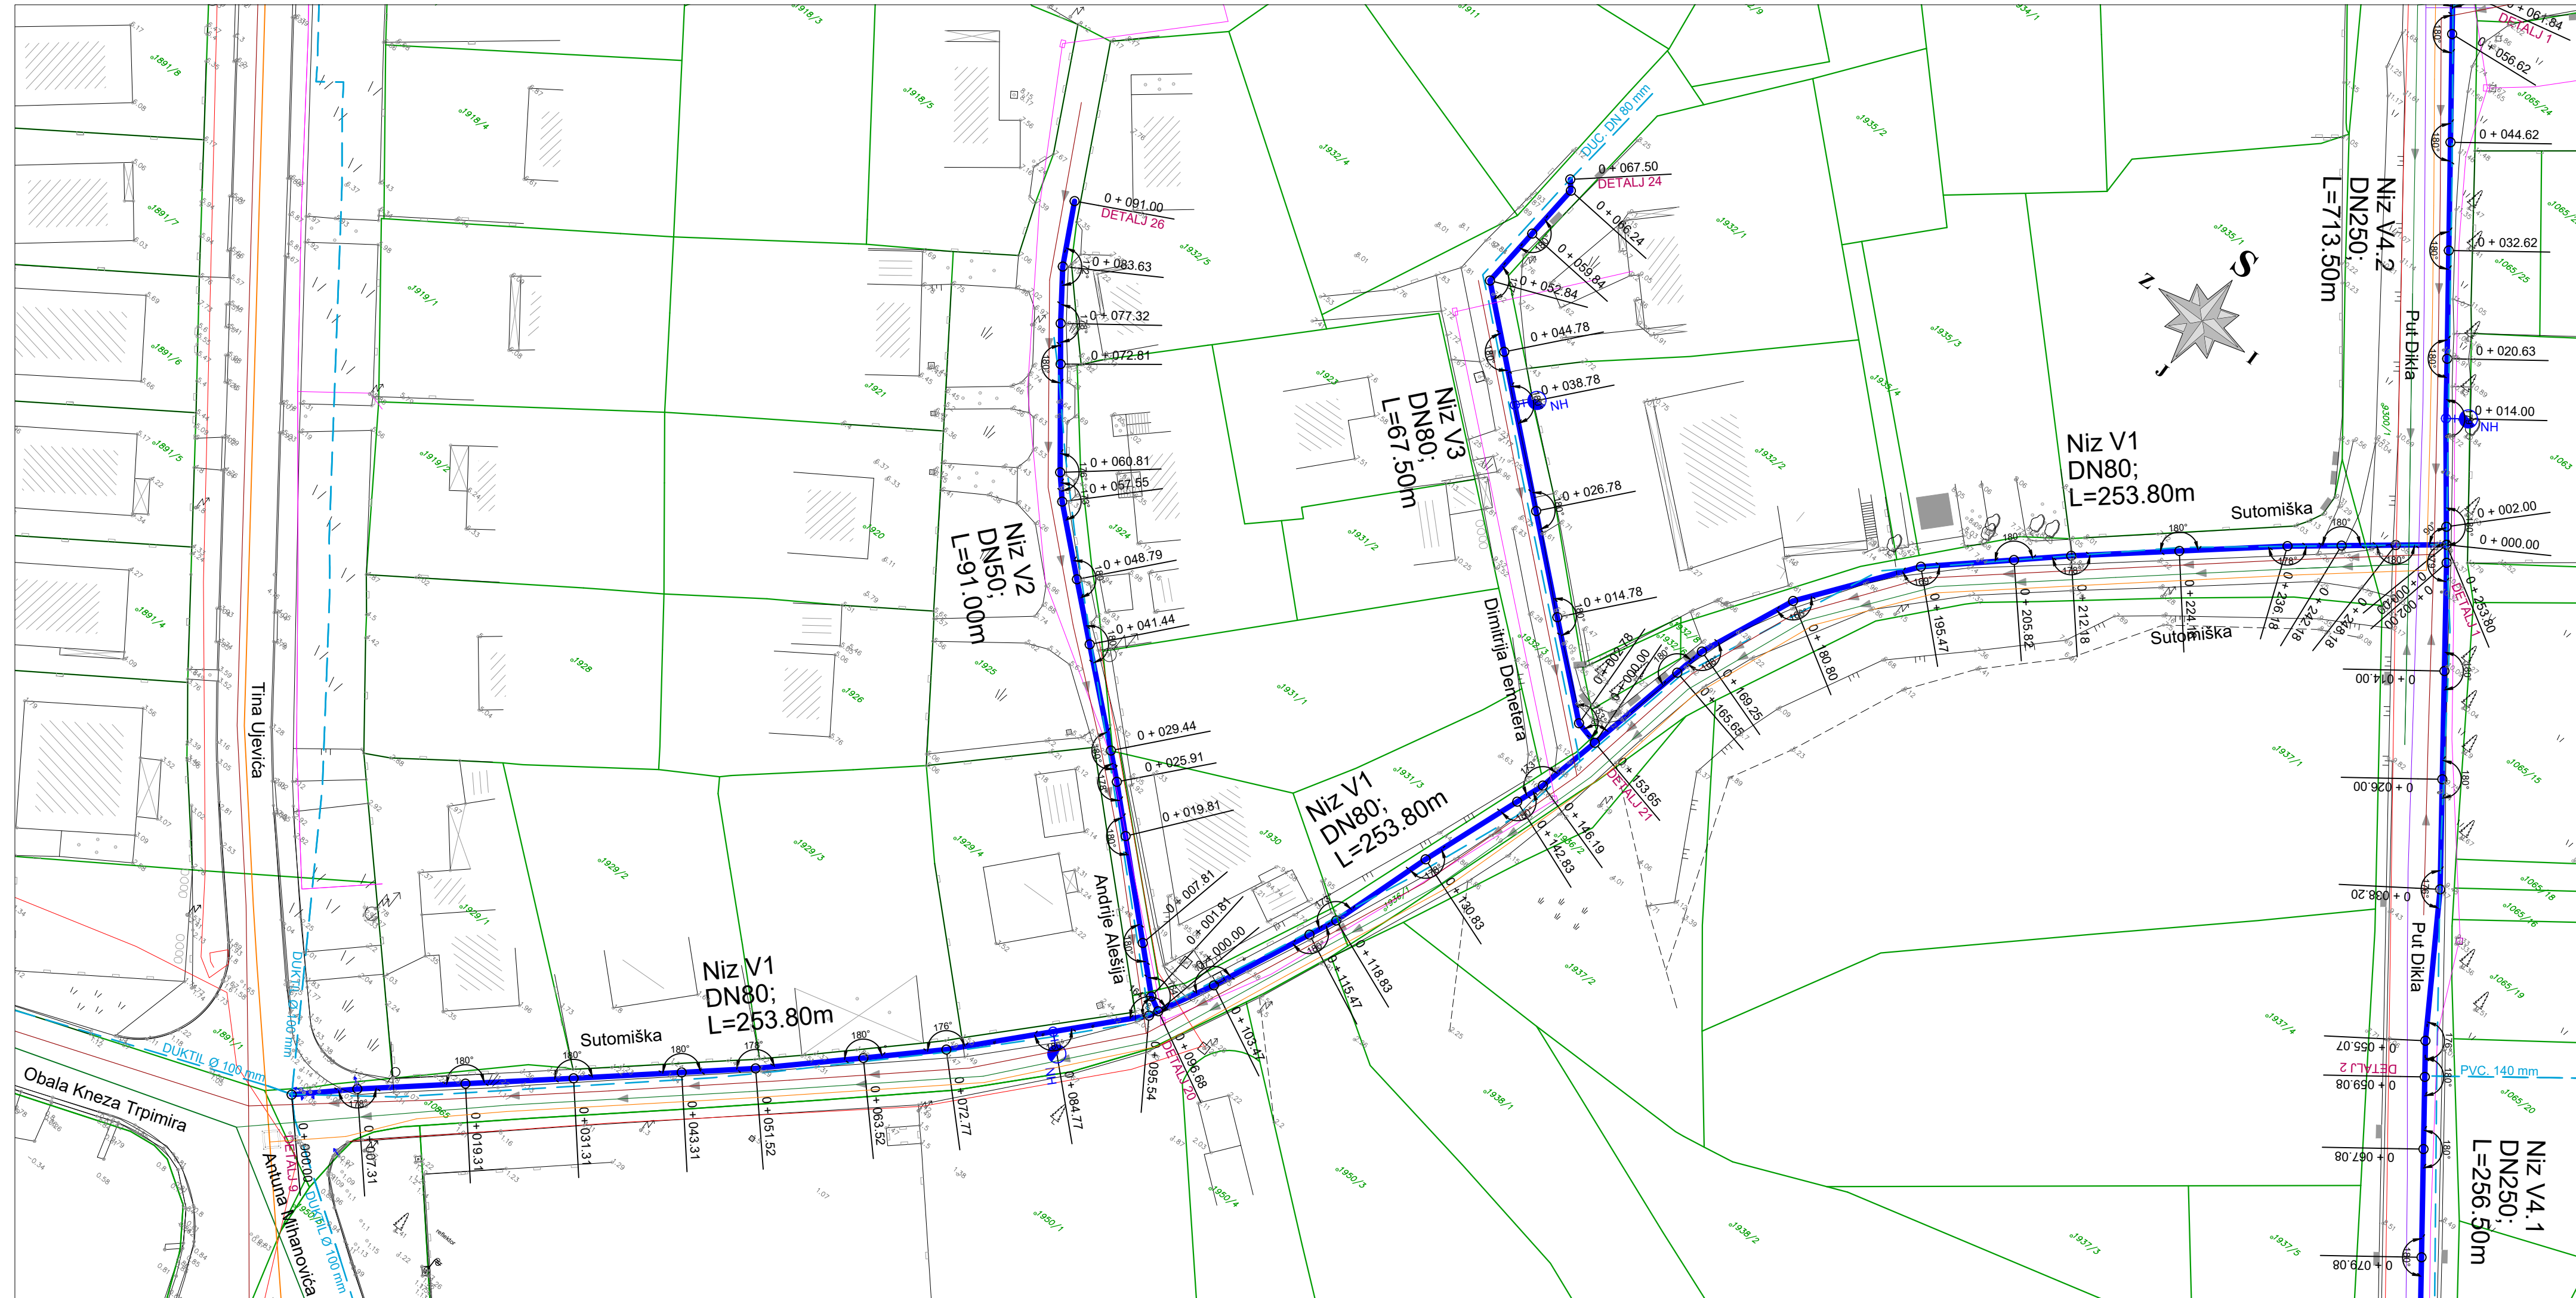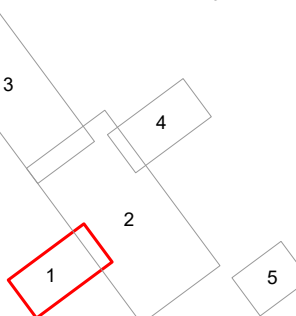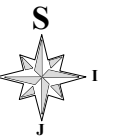


 <p>donat d.o.o. za projektiranje, nadzor, inženjering Ul. Rudera Boškovića 4/II, 23000 ZADAR Tel: 023/493-350 Fax: 023/493-351 E-mail: donat@donat.hr</p>	Naručitelj:	VODOVOD d.o.o. Zadar, Špire Brusine 17, 23 000 Zadar		
	Građevina:	REKONSTRUKCIJA GRAĐEVINE VODOVODNE MREŽE INFRASTRUKTURNE NAMJENE, VODNOGOSPODARSKOG SUSTAVA KORIŠTENJA VODA, 2. SKUPINE		
	Projekt:	PROJEKT VODOVODA		
	Zajednička oznaka projekta:	5345	Broj projekta:	5345-V

Projektant:	SILVANA MIHALJEVIĆ dipl.ing.građ. br.3103	Sastav crteža:	
Suradnik:	JURO MARTINIĆ PERME mag.ing.aedif.	GRAĐEVINSKA SITUACIJA LIST 1 /VODOVOD/	
Faza:	GLAVNI PROJEKT		
Mjerilo:	1:500	List:	
Datum:	07. 2017.	1.4.1.	

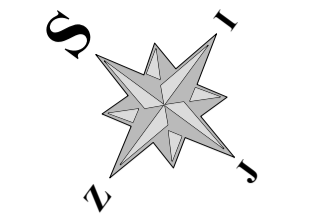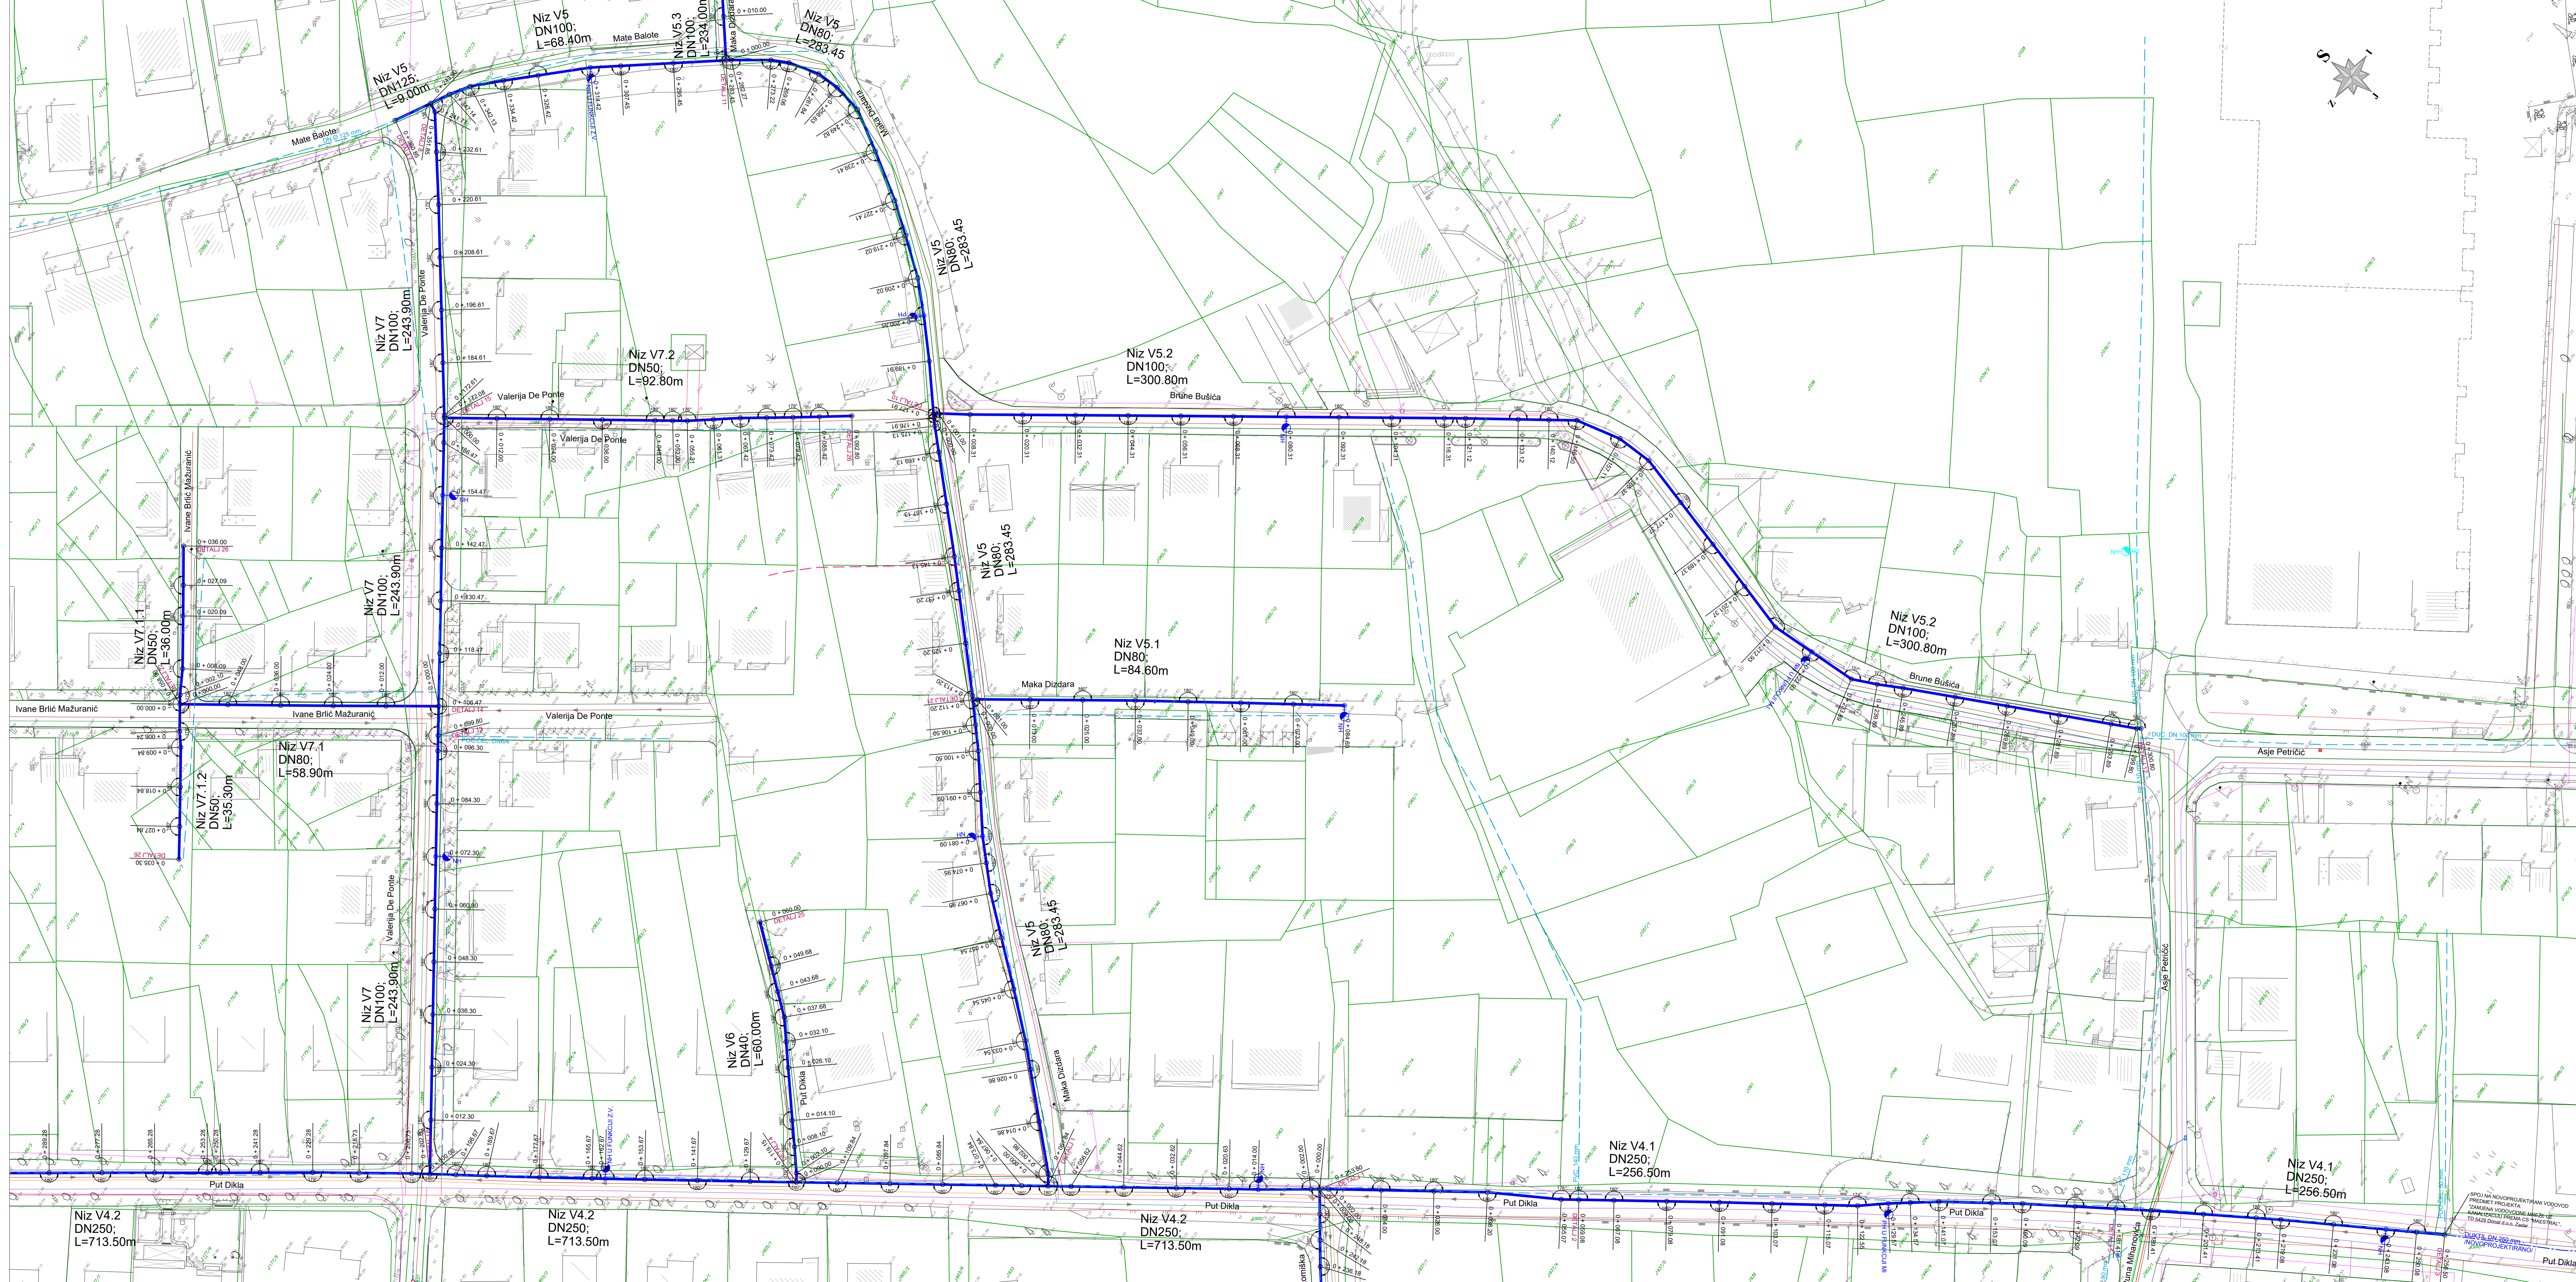


**GRAĐEVINSKA SITUACIJA
LIST 2
/VODOVOD/
M 1:500**

- LEGENDA:**
- Predmet ovog projekta:
 - PROJEKTIRANI VODOOPSKRBNI CJEVOVOD
 - HIDRANT: NH-nadzemni hidrant
 - PH-podzemni hidrant
 - Postojeće instalacije:
 - GRAVITACIJSKI KOLEKTOR OTPADNIH VODA
 - GRAVITACIJSKI KOLEKTOR OBORNIŠKIH VODA
 - POMORSKI ISPUŠT
 - TELEKOMUNIKACIJSKI VODOVI
 - ELEKTROENERGETSKI VODOVI
 - PLINOVOD
 - VODOVOD
 - VODOVOD/poništava se
 - HIDRANT: NH-nadzemni hidrant
 - PH-podzemni hidrant
 - Predmet projekta TD4595 i TD5344, Donat d.o.o.:
 - GRAVITACIJSKI KOLEKTOR OTPADNIH VODA
 - GRAVITACIJSKI KOLEKTOR OBORNIŠKIH VODA
 - Tlačni cjevovod
 - Predmet projekta TD5429, Donat d.o.o.:
 - VODOOPSKRBNI CJEVOVOD

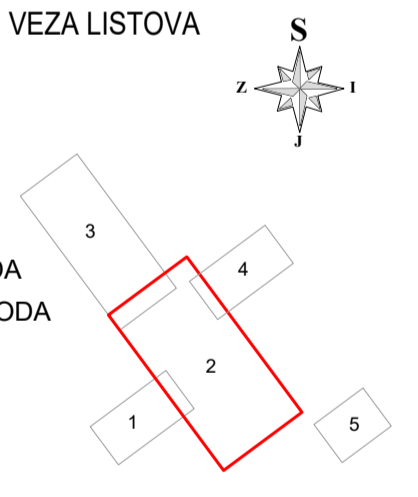


<p>donat d.o.o. Za projektiranje, izradu, nadzoriranje i izvođenje građevinskih objekata Ul. Ruđera Boškovića 43L, 23000 ZADAR Tel: 023430300 Fax: 023430351 E-mail: donat@donat.hr</p>	Naručitelj:	VODOVOD d.o.o. Zadar, Spire Brusine 17, 23 000 Zadar
	Gradjevina:	REKONSTRUKCIJA GRAĐEVINE VODOVODNE MREŽE INFRASTRUKTURNE MAMENE VODOPROVODNARSKOG SUSTAVA KORISTENJA VODA, 2. GRUPNE
Projektant: SILVANA MIHALJEVIĆ dipl.ing.grad. br.3103	Projekt:	PROJEKT VODOVODA
	Zajednička oznaka projekta:	5345 Broj projekta: 5345-V
Suradnik: JURO MARTINIĆ PERME mag.ing.aedf.	Sastav crteža:	
	GRAĐEVINSKA SITUACIJA LIST 2 /VODOVOD/	
Faza:		GLAVNI PROJEKT
Mjerilo:		1:500
Datum:		07. 2017. 1.4.2.

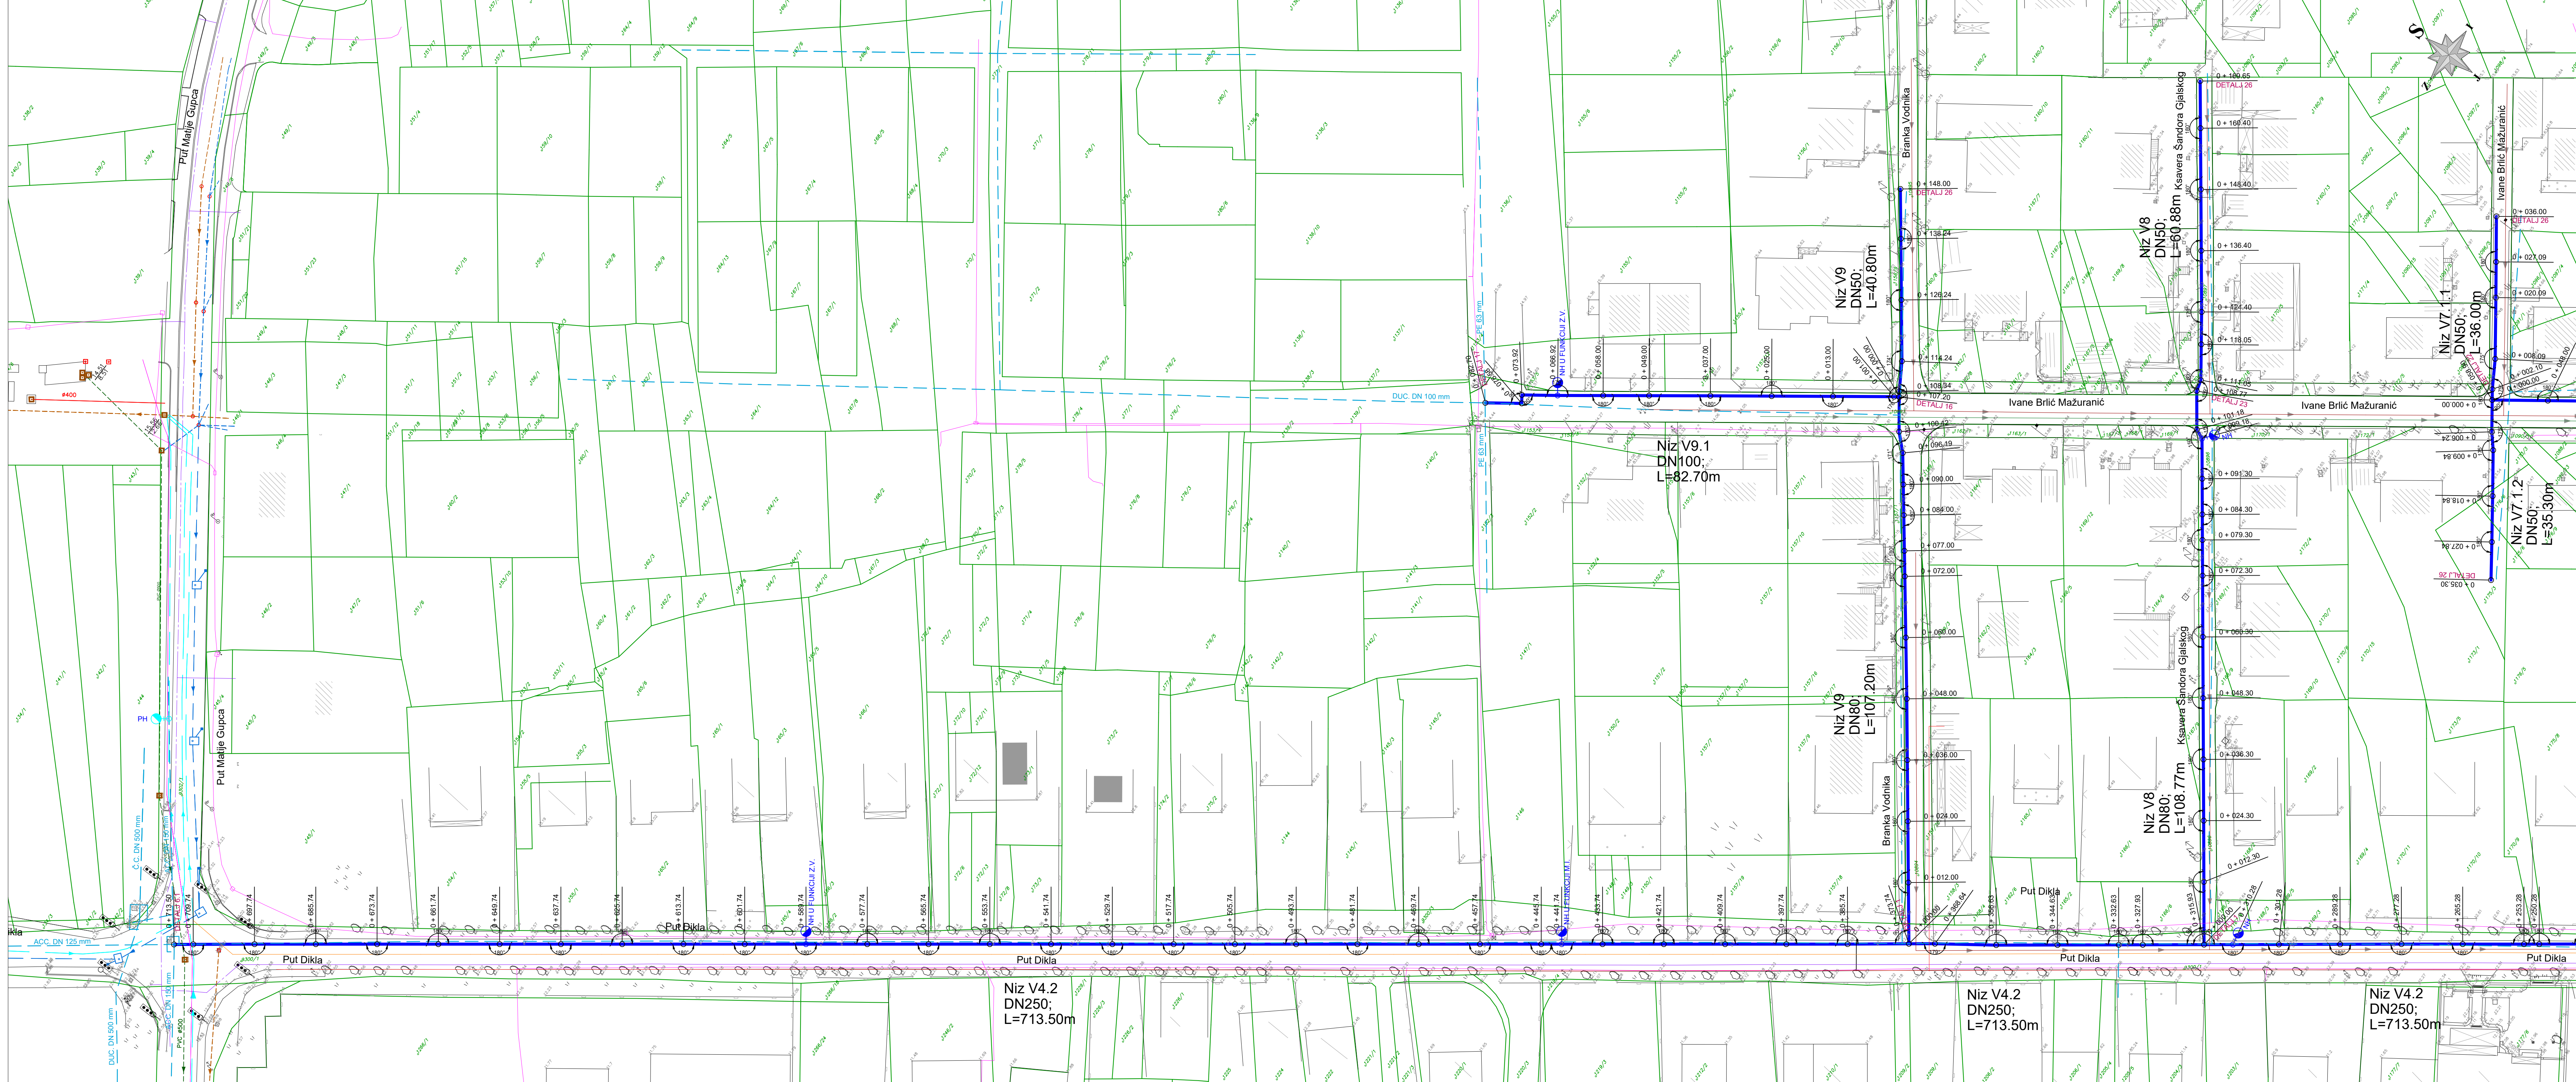

GRAĐEVINSKA SITUACIJA
LIST 3
/VODOVOD/
M 1:500

LEGENDA:


- Predmet ovog projekta:
- PROJEKTIRANI VODOOPSKRBNI CJEVOVOD
 - HIDRANT: NH-nadzemni hidrant
PH-podzemni hidrant
- Postojeće instalacije:
- GRAVITACIJSKI KOLEKTOR OTPADNIH VODA
 - GRAVITACIJSKI KOLEKTOR OBORNIŠKIH VODA
 - POMORSKI ISPUST
 - TELEKOMUNIKACIJSKI VODOVI
 - ELEKTROENERGETSKI VODOVI
 - PLINOVOD
 - VODOVOD
 - VODOVOD/poništava se
 - HIDRANT: NH-nadzemni hidrant
PH-podzemni hidrant

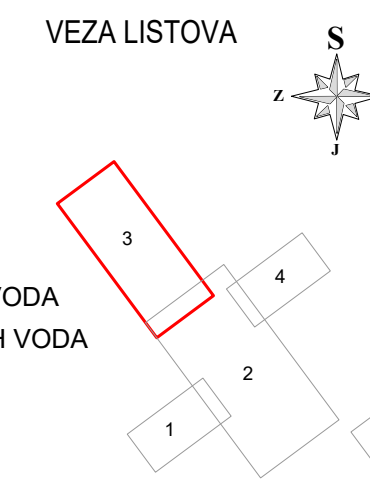

- Predmet projekta TD4595 i TD5344, Donat d.o.o.:
- GRAVITACIJSKI KOLEKTOR OTPADNIH VODA
 - GRAVITACIJSKI KOLEKTOR OBORNIŠKIH VODA
 - TLAČNI CJEVOVOD

 donat d.o.o. za projektiranje, nadzor, inženjering Ul. Rudera Boskovića 43/I, 23000 ZADAR Tel: 023/493-350 Fax: 023/493-351 E-mail: donat@donat.hr	Naručitelj:	VODOVOD d.o.o. Zadar, Špire Brusine 17, 23 000 Zadar	
	Gravevina:	REKONSTRUKCIJA GRAĐEVINE VODOVODNE MREŽE INFRASTRUKTURNE NAMJENE, VODNOSPODRASKOG SUSTAVA KORISTENJA VODA, 2. SKUPINE	
Projekt:	PROJEKT VODOVODA		Broj projekta: 5345-V Zajednička oznaka projekta: 5345

Projektant:	SILVANA MIHALJEVIĆ dipl.ing.grad. br.3103	Sastav crteža:	
Suradnik:	JURO MARTINIĆ PERME mag.ing.aedif.	GRAĐEVINSKA SITUACIJA LIST 3 /VODOVOD/	
Faza:	GLAVNI PROJEKT	Mjerilo:	1:500
Datum:	07. 2017.	List:	1.4.3.

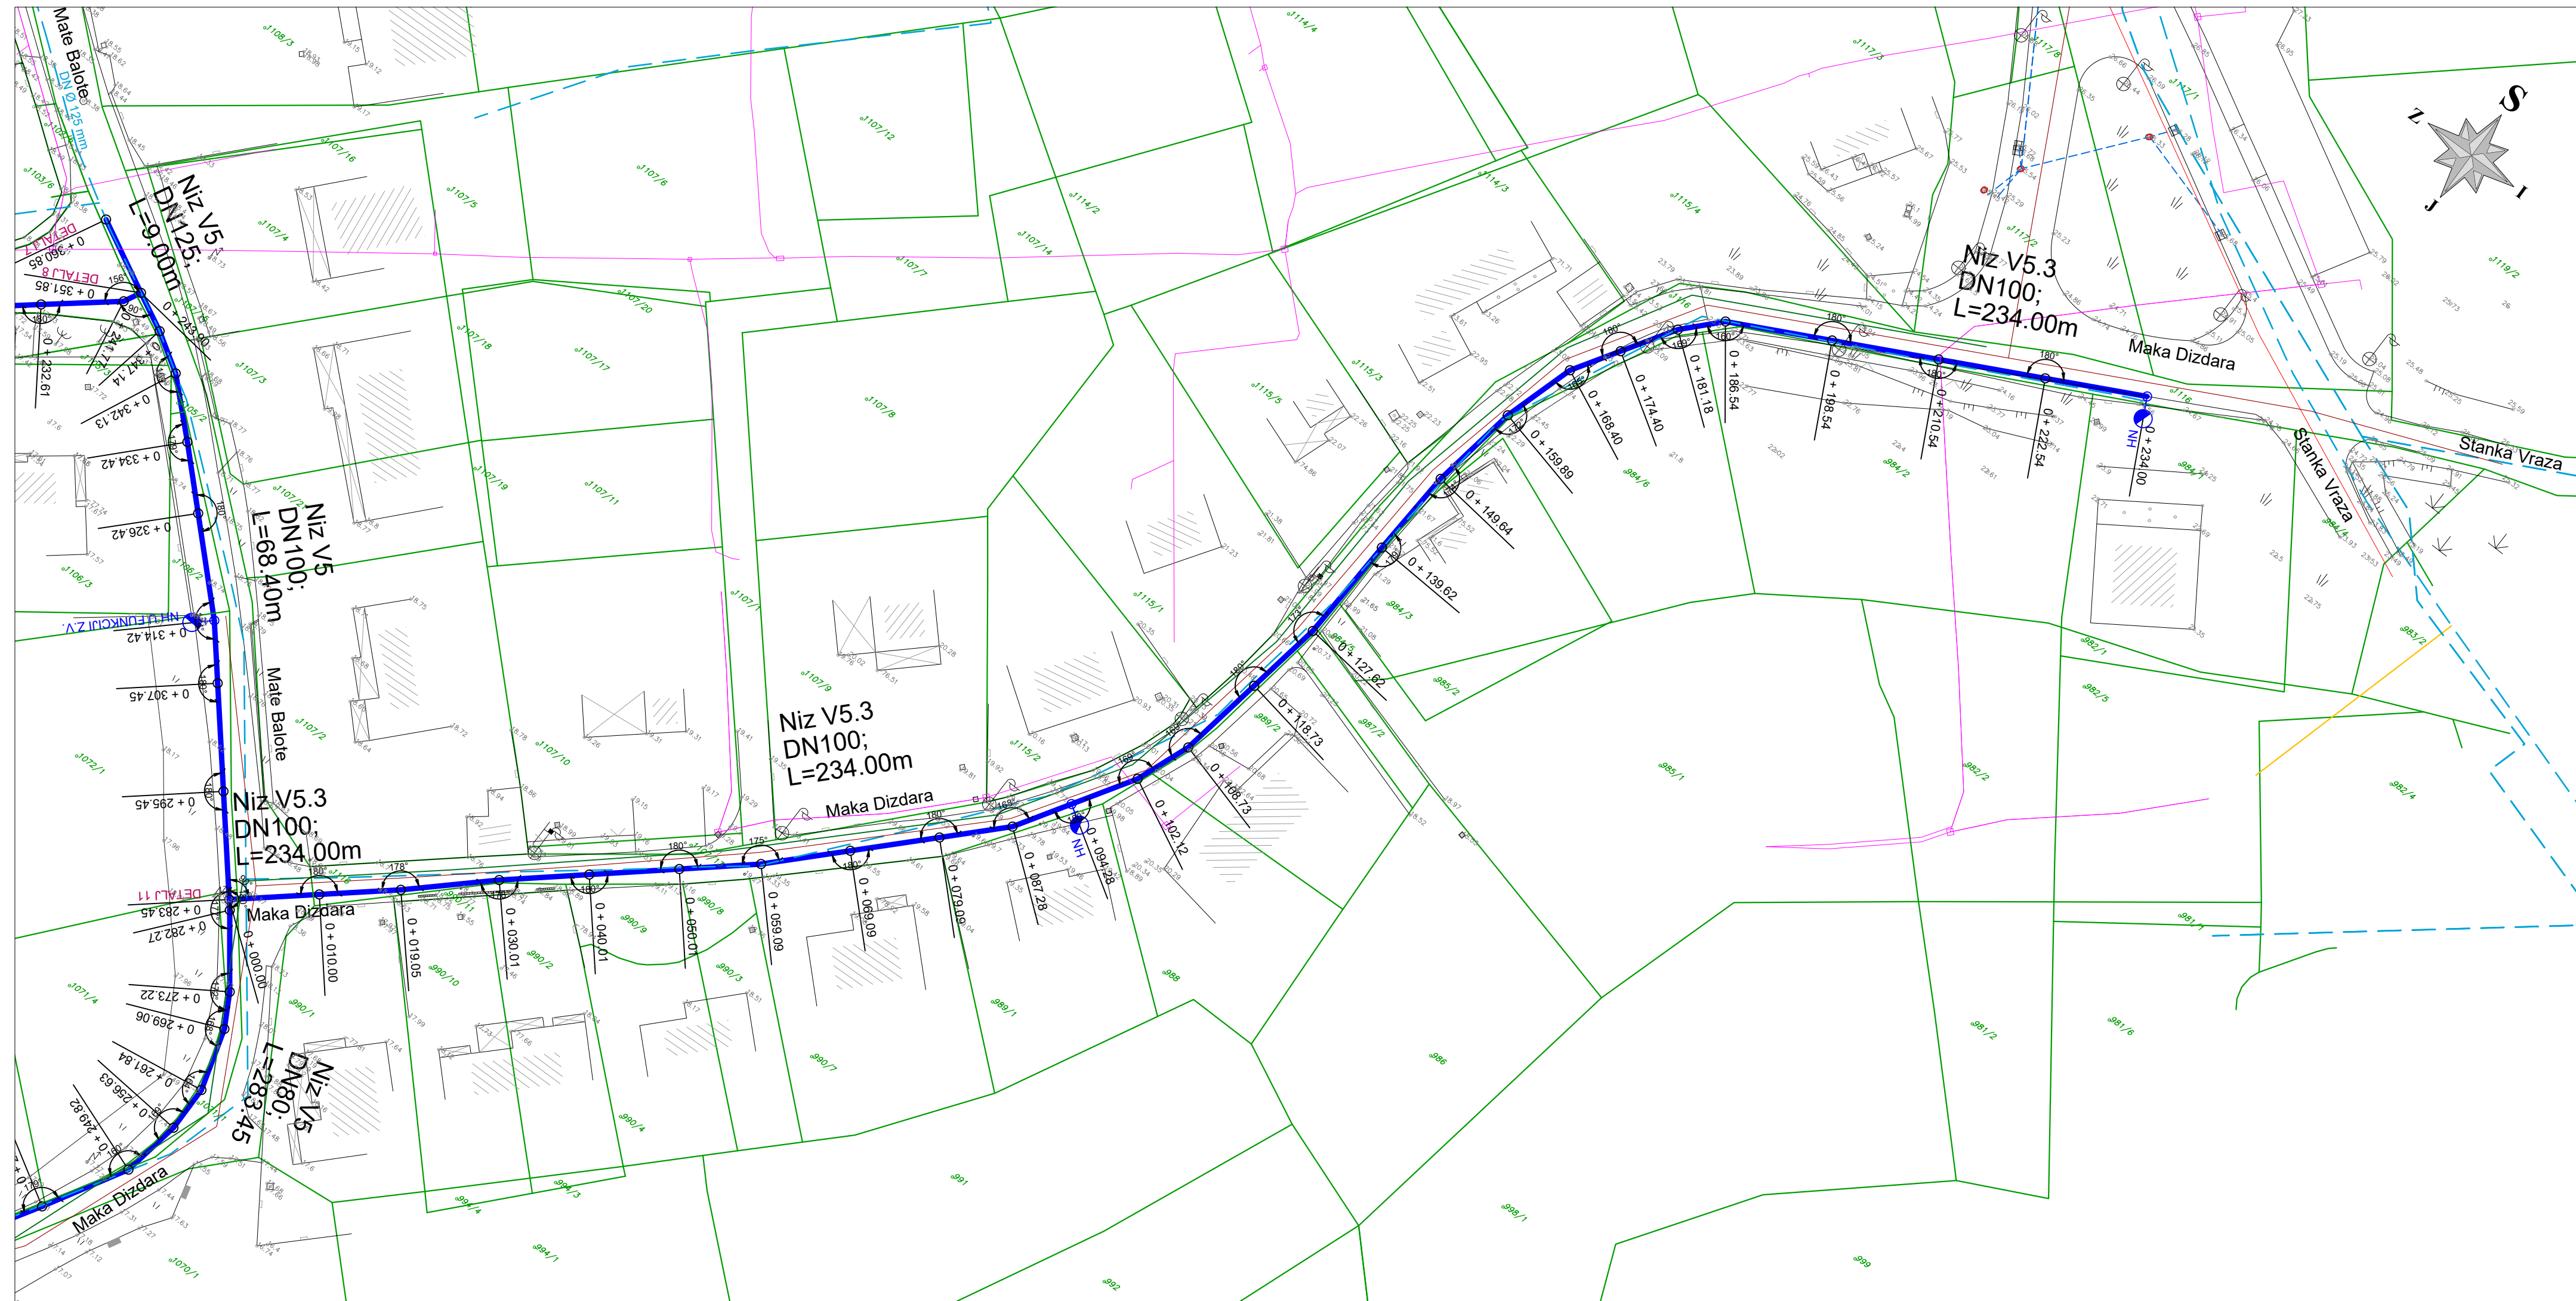

GRAĐEVINSKA SITUACIJA

LIST 4

/VODOVOD/

M 1:500


LEGENDA:


- Predmet ovog projekta:
- PROJEKTIRANI VODOOPSKRBNI CJEVOVOD
 - HIDRANT; NH-nadzemni hidrant
PH-podzemni hidrant

- Postojeće instalacije:
- GRAVITACIJSKI KOLEKTOR OTPADNIH VODA
 - GRAVITACIJSKI KOLEKTOR OBORINSKIH VODA
 - POMORSKI ISPUST
 - TELEKOMUNIKACIJSKI VODOVI
 - ELEKTROENERGETSKI VODOVI
 - PLINOVOD
 - VODOVOD
 - VODOVOD/poništava se
 - HIDRANT; NH-nadzemni hidrant
PH-podzemni hidrant

- Predmet projekta TD4595 i TD5344, Donat d.o.o.:
- GRAVITACIJSKI KOLEKTOR OTPADNIH VODA
 - GRAVITACIJSKI KOLEKTOR OBORINSKIH VODA
 - TLAČNI CJEVOVOD

VEZA LISTOVA

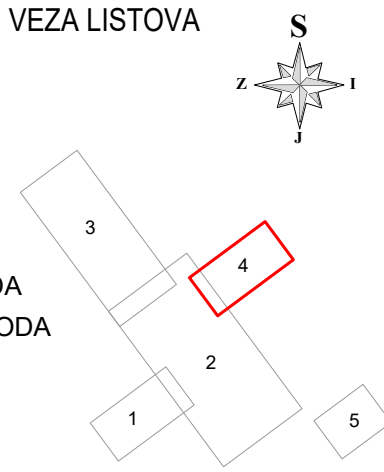


 <p>·donat· d.o.o. za projektiranje, nadzor, inženjering Ul. Rudera Boškovića 4/II, 23000 ZADAR Tel: 023/493-350 Fax: 023/493-351 E-mail: donat@donat.hr</p>	Naručitelj:	VODOVOD d.o.o. Zadar, Špire Brusine 17, 23 000 Zadar			
	Građevina:	REKONSTRUKCIJA GRAĐEVINE VODOVODNE MREŽE INFRASTRUKTURNE NAMJENE, VODNOGOSPODARSKOG SUSTAVA KORIŠTENJA VODA, 2. SKUPINE			
	Projekt:	PROJEKT VODOVODA			
Projektant:	SILVANA MIHALJEVIĆ dipl.ing.građ. br.3103	Zajednička oznaka projekta:	5345	Broj projekta:	5345-V
Suradnik:	JURO MARTINIĆ PERME mag.ing.aedif.	Sastav crteža:			
		GRAĐEVINSKA SITUACIJA LIST 4 /VODOVOD/			
		Faza:	GLAVNI PROJEKT		
		Mjerilo:	1:500	List:	
		Datum:	07. 2017.	1.4.4.	

GRAĐEVINSKA SITUACIJA

LIST 5

/VODOVOD/

M 1:500

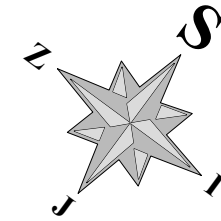

LEGENDA:

Predmet ovog projekta:

PROJEKTIRANI VODOOPSKRBNI CJEVOVOD

HIDRANT; NH-nadzemni hidrant
PH-podzemni hidrant

Postojeće instalacije:

GRAVITACIJSKI KOLEKTOR OTPADNIH VODA

GRAVITACIJSKI KOLEKTOR OBORINSKIH VODA

POMORSKI ISPUST

TELEKOMUNIKACIJSKI VODOVI

ELEKTROENERGETSKI VODOVI

PLINOVOD

VODOVOD

VODOVOD/poništava se

HIDRANT; NH-nadzemni hidrant
PH-podzemni hidrant


Predmet projekta TD4595 i TD5344, Donat d.o.o.:

GRAVITACIJSKI KOLEKTOR OTPADNIH VODA

GRAVITACIJSKI KOLEKTOR OBORINSKIH VODA

TLAČNI CJEVOVOD

VEZA LISTOVA

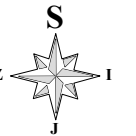

<p>donat d.o.o. za projektiranje, nadzor, inženjering Ul. Rudera Boškovića 4/II, 23000 ZADAR Tel: 023/493-350 Fax: 023/493-351 E-mail: donat@donat.hr</p>	Naručitelj:	VODOVOD d.o.o. Zadar, Špire Brusine 17, 23 000 Zadar		
	Građevina:	REKONSTRUKCIJA GRAĐEVINE VODOVODNE MREŽE INFRASTRUKTURNE NAMJENE, VODNOGOSPODARSKOG SUSTAVA KORIŠTENJA VODA, 2. SKUPINE		
	Projekt:	PROJEKT VODOVODA		
	Zajednička oznaka projekta:	5345	Broj projekta:	5345-V

Projektant:	SILVANA MIHALJEVIĆ dipl.ing.građ. br.3103	Sastav crteža: GRAĐEVINSKA SITUACIJA LIST 5 /VODOVOD/		
Suradnik:	JURO MARTINIĆ PERME mag.ing.aedif.	Faza:	GLAVNI PROJEKT	
		Mjerilo:	1:500	List:
		Datum:	07. 2017.	1.4.5.