


 

OIB 82934068372
projektiranje, nadzor, inženjering
Ruđera Boškovića 4/II,
23000 ZADAR
tel.: 023-493-350, fax.: 023-493-351
e-mail: donat@donat.hr



INVESTITOR:

VODOVOD d.o.o. OIB 89406825003
Špire Brusine 17, 23000 Zadar

NAZIV GRAĐEVINE:

**REKONSTRUKCIJA I DOGRADNJA VODOVODNE
MREŽE ISTOVREMENO S IZGRADNJOM
ODVODNJE OTPADNIH VODA NASELJA KOŽINO I
PETRČANE**

LOKACIJA:

KOŽINO I PETRČANE

ZAJEDNIČKA OZNAKA PROJEKTA:

5347

RAZINA RAZRADE:

GLAVNI PROJEKT

STRUKOVNA ODREDNICA:

**GRAĐEVINSKI PROJEKT – REKONSTRUKCIJA
VODOVODA**

BROJ PROJEKTA:

5347-V

REDNI BROJ MAPE:

I

PROJEKTANT:

ROBERT MILETIĆ, dipl. ing. građ.

DIREKTOR:


DAVOR DOBROVIĆ, dipl. ing. građ.

ZADAR, kolovoz 2017. god.



Investitor: **VODOVOD d.o.o. Zadar**
Naziv građevine: **REKONSTRUKCIJA I DOGRADNJA VODOVODNE MREŽE
ISTOVREMENO S IZGRADNJOM ODVODNJE OTPADNIH VODA
NASELJA KOŽINO I PETRČANE**
Strukovna odrednica: **GRAĐEVINSKI PROJEKT – REKONSTRUKCIJA VODOVODA**
Razina razrade: **GLAVNI PROJEKT**
Broj projekta: **5347-V**

3. GRAFIČKI PRILOZI



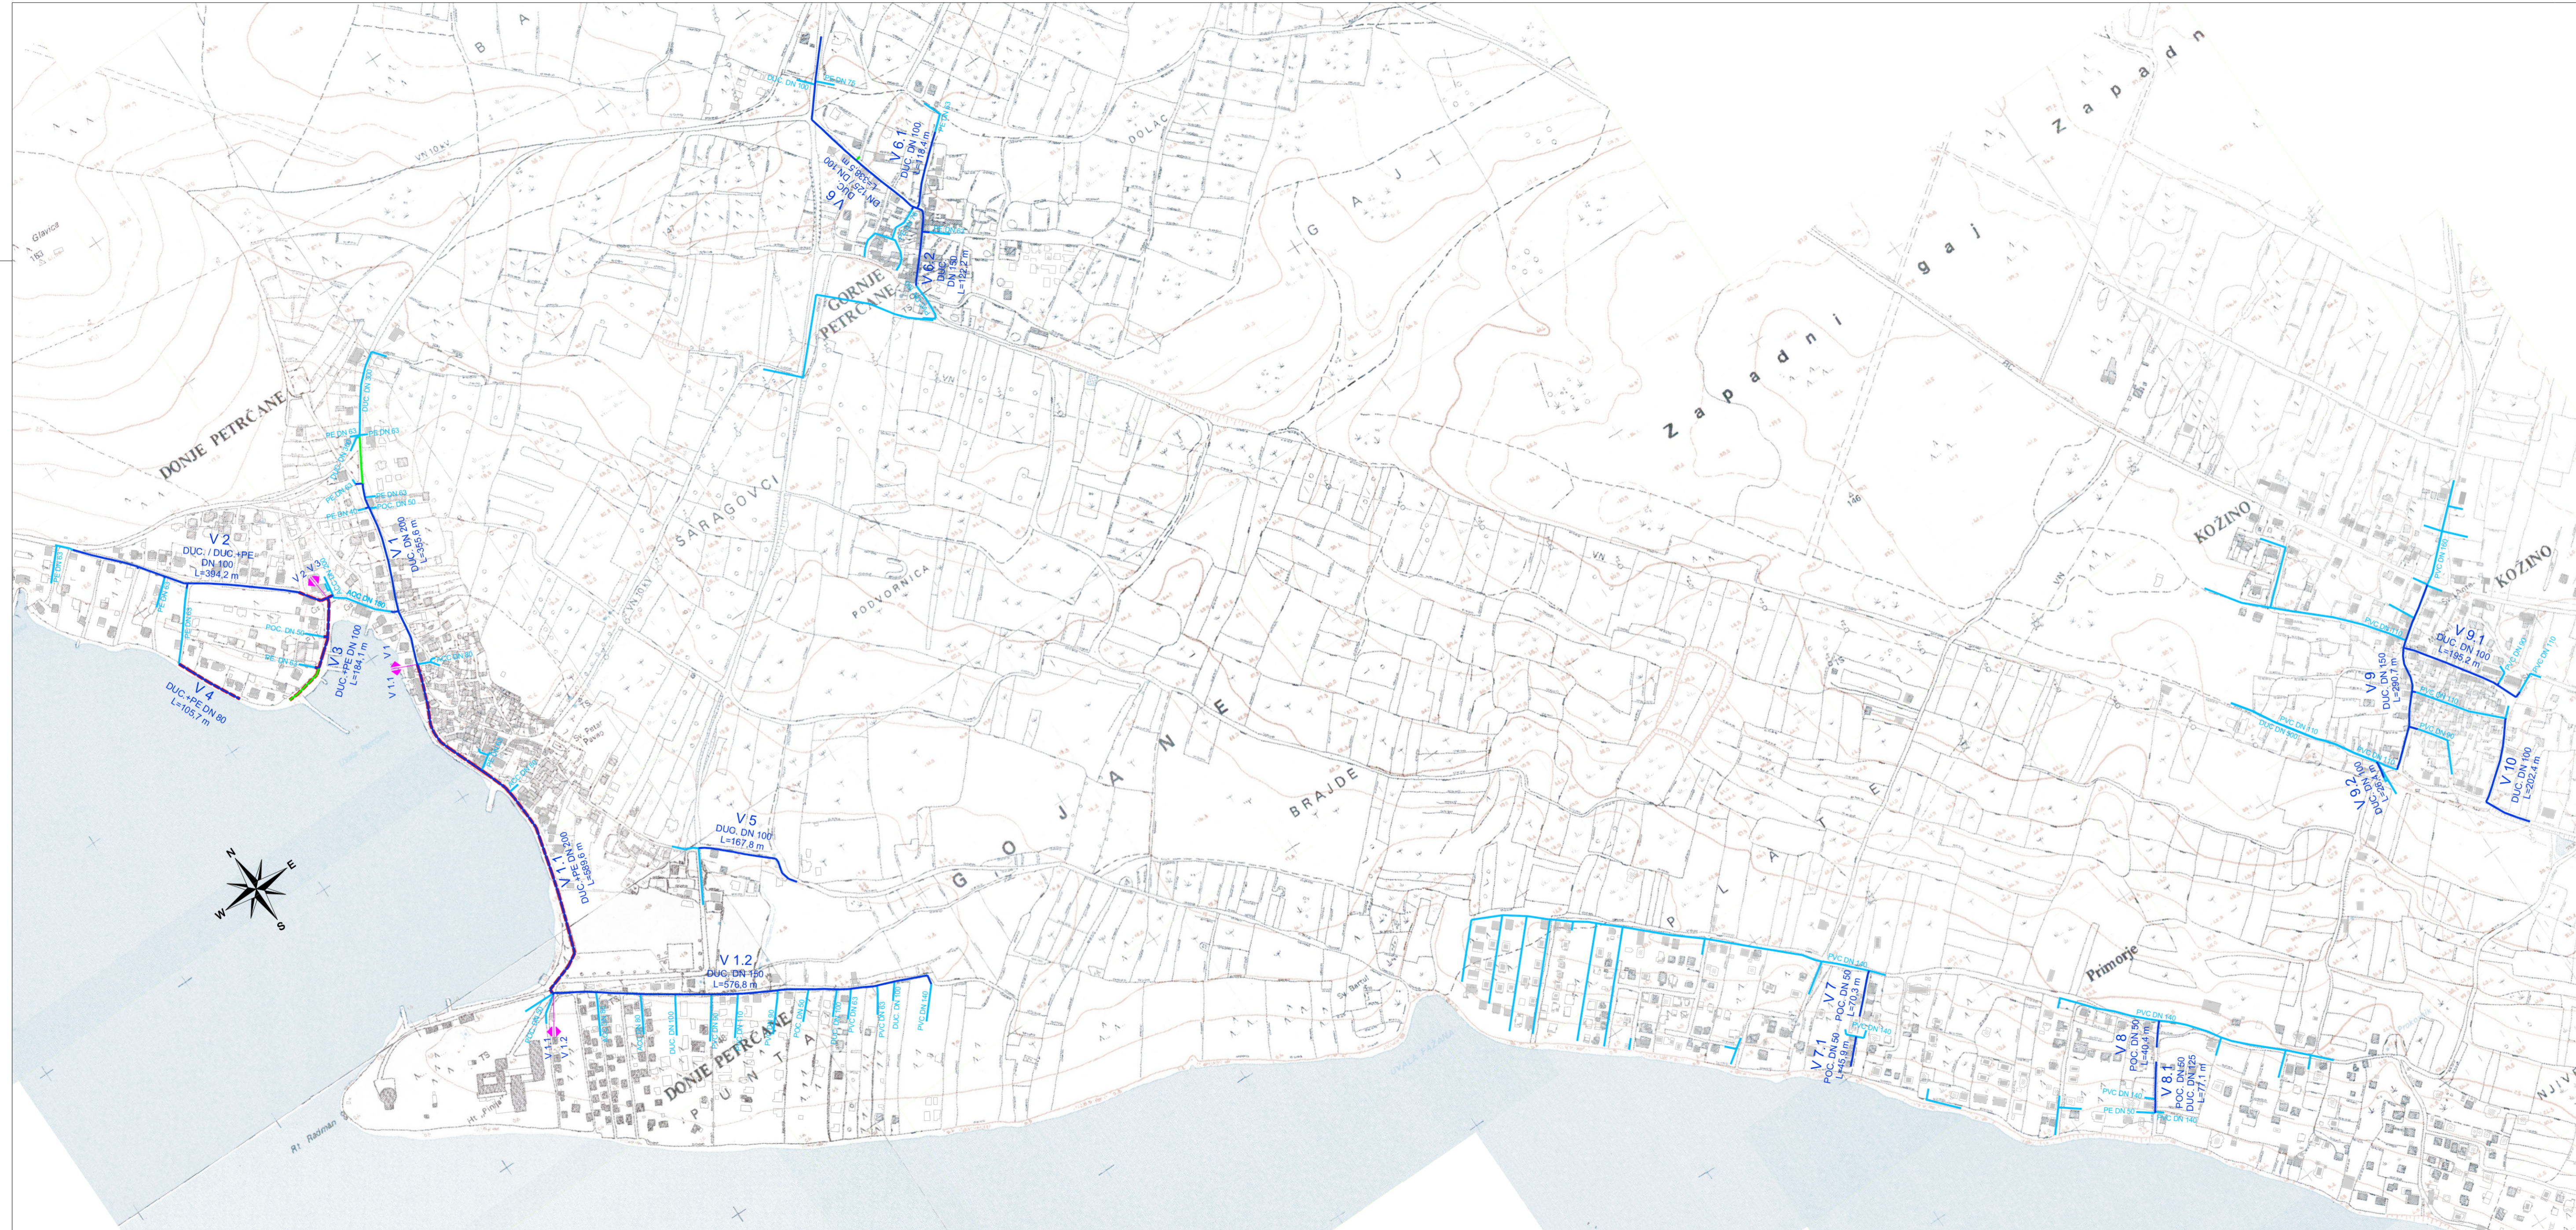


Naziv vodoopkrpnog cjevovoda	Materijal cijevi	DN [mm]	L [m]
V 1	DUC	200	355,6
V 1.1	DUC + PE OBLOGA	200	589,6
V 1.2	DUC	150	576,8
V 2	DUC	100	348,3
V 3	DUC + PE OBLOGA	100	45,9
V 4	DUC + PE OBLOGA	100	184,1
V 5	DUC + PE OBLOGA	80	105,7
V 6	DUC	100	167,8
V 6.1	DUC	100	261,3
V 6.2	DUC	100	77,2
V 7	POC Č.	50	118,4
V 7.1	POC Č.	50	122,2
V 7.8	POC Č.	50	70,3
V 8	POC Č.	50	45,9
V 8.1	POC Č.	50	40,4
V 9	DUC	50	56,2
V 9.1	DUC	125	20,9
V 9.2	DUC	150	290,7
V 10	DUC	100	195,2
V 10.1	DUC	100	26,4
V 10.2	DUC	100	202,5
UKUPNO:			3901,4

Rekonstrukcija: 3765,5 m
 Dogradnja: 135,9 m
 + odvojeci (112,2 m) = 4013,6 m


- LEGENDA:**
- VODOVOD KOJI SE REKONSTRUIRA
 - VODOVOD KOJI SE DOGRAĐUJE
 - - - PE OBLOGA
 - POSTOJEĆI VODOVOD (Približno - prema podacima VODOVOD d.o.o. Zadar)

 za projektiranje, nadzor, inženjering Ružička Bobkovića 4/III 23000 Zadar tel: 023213-420 fax: 023493-351 e-mail: donat@donat.hr	Investitor:	VODOVOD d.o.o. Ul. Špire Brusine 17, 23000 Zadar
	Naziv građevine:	REKONSTRUKCIJA I DOGRADNJA VODOVODNE MREŽE ISTOVREMENO S IZGRADNJOM ODVODNJE OTPADNIH VODA NASELJA KOŽINO I PETRCANE
Strukovna odrednica projekta: Zajednička oznaka projekta:	5347	Broj projekta: 5347-V Mapa: I
	Sadržaj grafičkog prikaza: PRELEDNA SITUACIJA NA OSNOVNOJ DRŽAVNOJ KARTI	
Glavni projektant:	ROBERT MILETIĆ, dipl. ing. grad. 	Razina razrade: GLAVNI PROJEKT Mjerilo: 1:5000 Datum izrade: 08. 2017.
Projektant:	ROBERT MILETIĆ, dipl. ing. grad. 	
Suradnik:	STIPE ŠKARA, mag. ing. aedif.	List: 3.1.1.

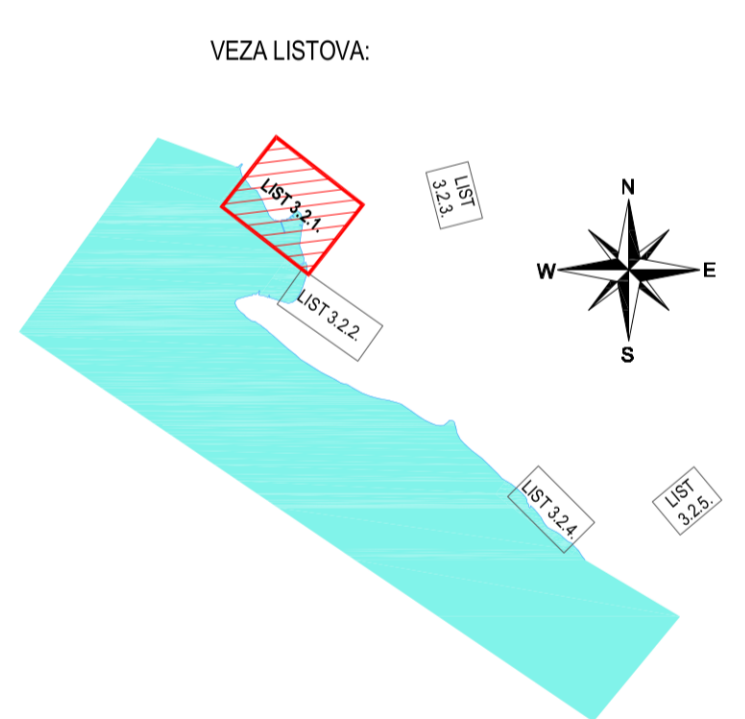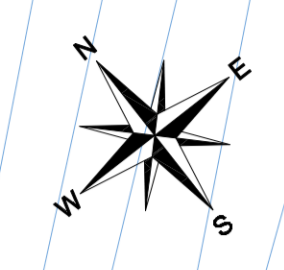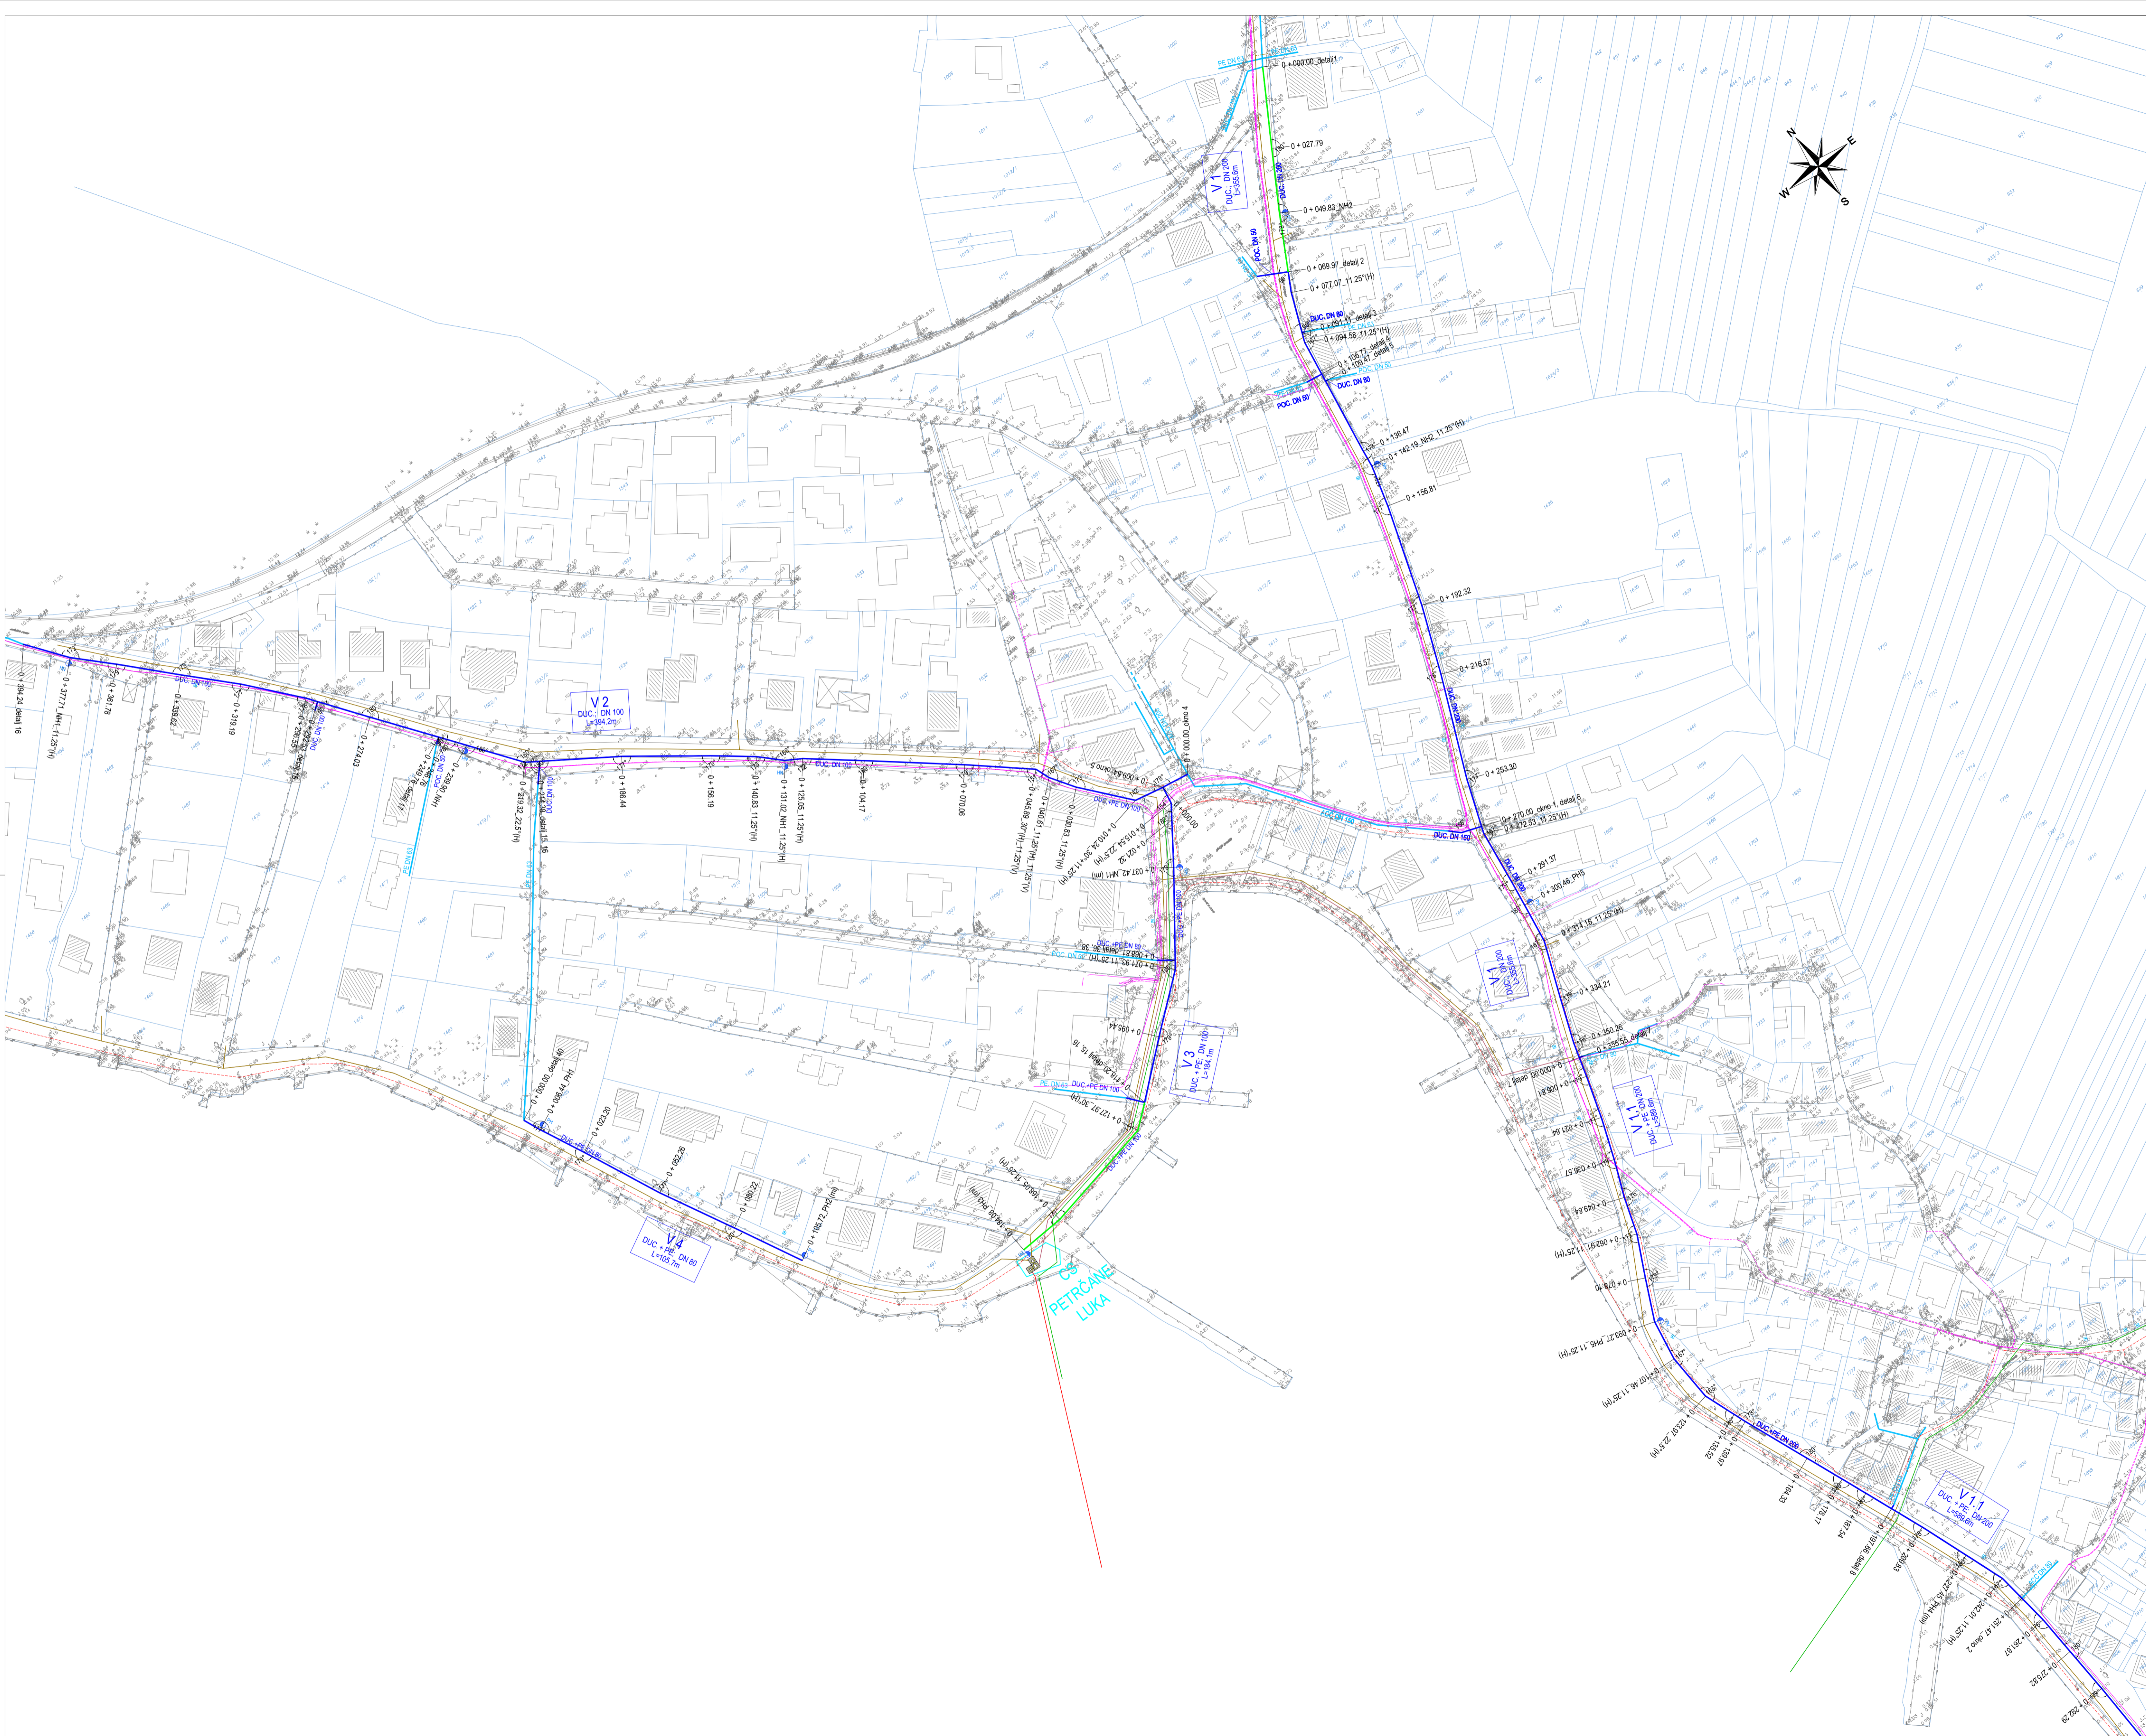


- LEGENDA:
- VODOVOD KOJI SE REKONSTRUIRA
 - VODOVOD KOJI SE DOGRADUJE
 - POSTOJEĆI VODOVOD (Približno - prema podacima VODOVOD d.o.o. ZADAR)
 - FEKALNI GRAVITACIJSKI KOLEKTOR (NIJE PREDMET OVOG PROJEKTA)
 - FEKALNI TLAČNI CJEVOVOD (NIJE PREDMET OVOG PROJEKTA)
 - OBORINSKI GRAVITACIJSKI KOLEKTOR (NIJE PREDMET OVOG PROJEKTA)
 - FEKALNI SIGURNOSNI ISPUST (NIJE PREDMET OVOG PROJEKTA)
 - OBORINSKI PODMORSKI ISPUST (NIJE PREDMET OVOG PROJEKTA)

<p>za projektiranje, razbor, izmjerenje Bulevar Brijunskih 414 23000 Zadar tel: 023493-400 fax: 023493-351 e-mail: donat@donat.hr</p>	Investitor:	VODOVOD d.o.o. Ul. Špre Brusine 17, 23000 Zadar	
	Naziv građevine:	REKONSTRUKCIJA I DOGRADNJA VODOVodne MREŽE ISTOVREMENO S IZGRADNJOM ODVOJNE OTPADNIH VODA NASELJA KOŽINO I PETRČANE	
Glavni projektant: Projektant: Suradnik: Suradnik: Suradnik:	Strukovna odrednica projekta:	GRAĐEVINSKI PROJEKT - REKONSTRUKCIJA VODOVODA	
	Zajednička oznaka projekta:	5347 Broj projekta: 5347-V Mapa: I	
	Sadržaj grafičkog prikaza:		
ROBERT MILETIĆ, dipl. ing. grad. ROBERT MILETIĆ, dipl. ing. grad.		SITUACIJA VODOVODA V 1, V 1.1, V 2, V 3, V 4	
STIPE ŠKARA, mag. ing. aedif.			Razina razrade: GLAVNI PROJEKT
			Mjerilo: 1:1000 List:
		Datum izrade: 08. 2017. 3.2.1.	

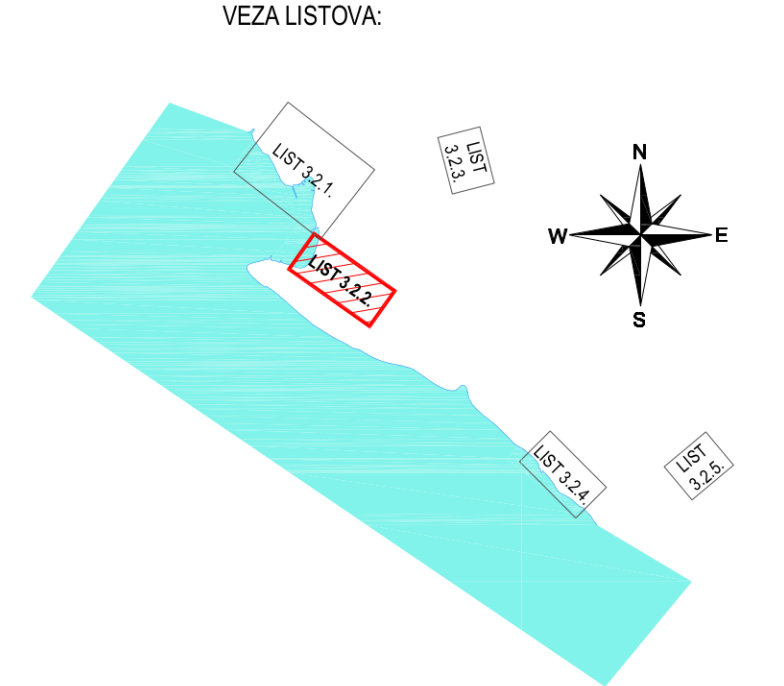


- LEGENDA:
- VODOVOD KOJI SE REKONSTRUIRA
 - VODOVOD KOJI SE DOGRAĐUJE
 - POSTOJEĆI VODOVOD (Približno - prema podacima VODOVOD d.o.o. ZADAR)
 - FEKALNI GRAVITACIJSKI KOLEKTOR (NIJE PREDMET OVOG PROJEKTA)
 - FEKALNI TLAČNI CJEVOD (NIJE PREDMET OVOG PROJEKTA)
 - OBORINSKI GRAVITACIJSKI KOLEKTOR (NIJE PREDMET OVOG PROJEKTA)
 - FEKALNI SIGURNOSNI ISPUST (NIJE PREDMET OVOG PROJEKTA)
 - OBORINSKI PODMORSKI ISPUST (NIJE PREDMET OVOG PROJEKTA)

<p>za projektiranje, nadzor, inženjering Rudera Boškovića 4/II 23000 Zadar tel.: 023/213-420 fax.: 023/493-351 e-mail: donat@donat.hr</p>	Investitor:	VODOVOD d.o.o. Ul. Špire Brusine 17, 23000 Zadar		
	Naziv građevine:	REKONSTRUKCIJA I DOGRADNJA VODOVODNE MREŽE ISTOVREMENO S IZGRADNJOM ODVOJNE OTPADNIH VODA NASELJA KOŽINO I PETRČANE		
Strukovna odrednica projekta:	GRAĐEVINSKI PROJEKT - REKONSTRUKCIJA VODOVODA			
Zajednička oznaka projekta:	5347	Broj projekta:	5347-V	Mapa: I
Glavni projektant:	ROBERT MILETIĆ, dipl. ing. građ.	Sadržaj grafičkog prikaza:		
Projektant:	ROBERT MILETIĆ, dipl. ing. građ.	SITUACIJA VODOVODA V 1.1, V 1.2, V 5		
Suradnik:	STIPE ŠKARA, mag. ing. aedif.	Razina razrade:	GLAVNI PROJEKT	
Suradnik:		Mjerilo:	1:1000	List:
Suradnik:		Datum izrade:	08. 2017.	3.2.2.

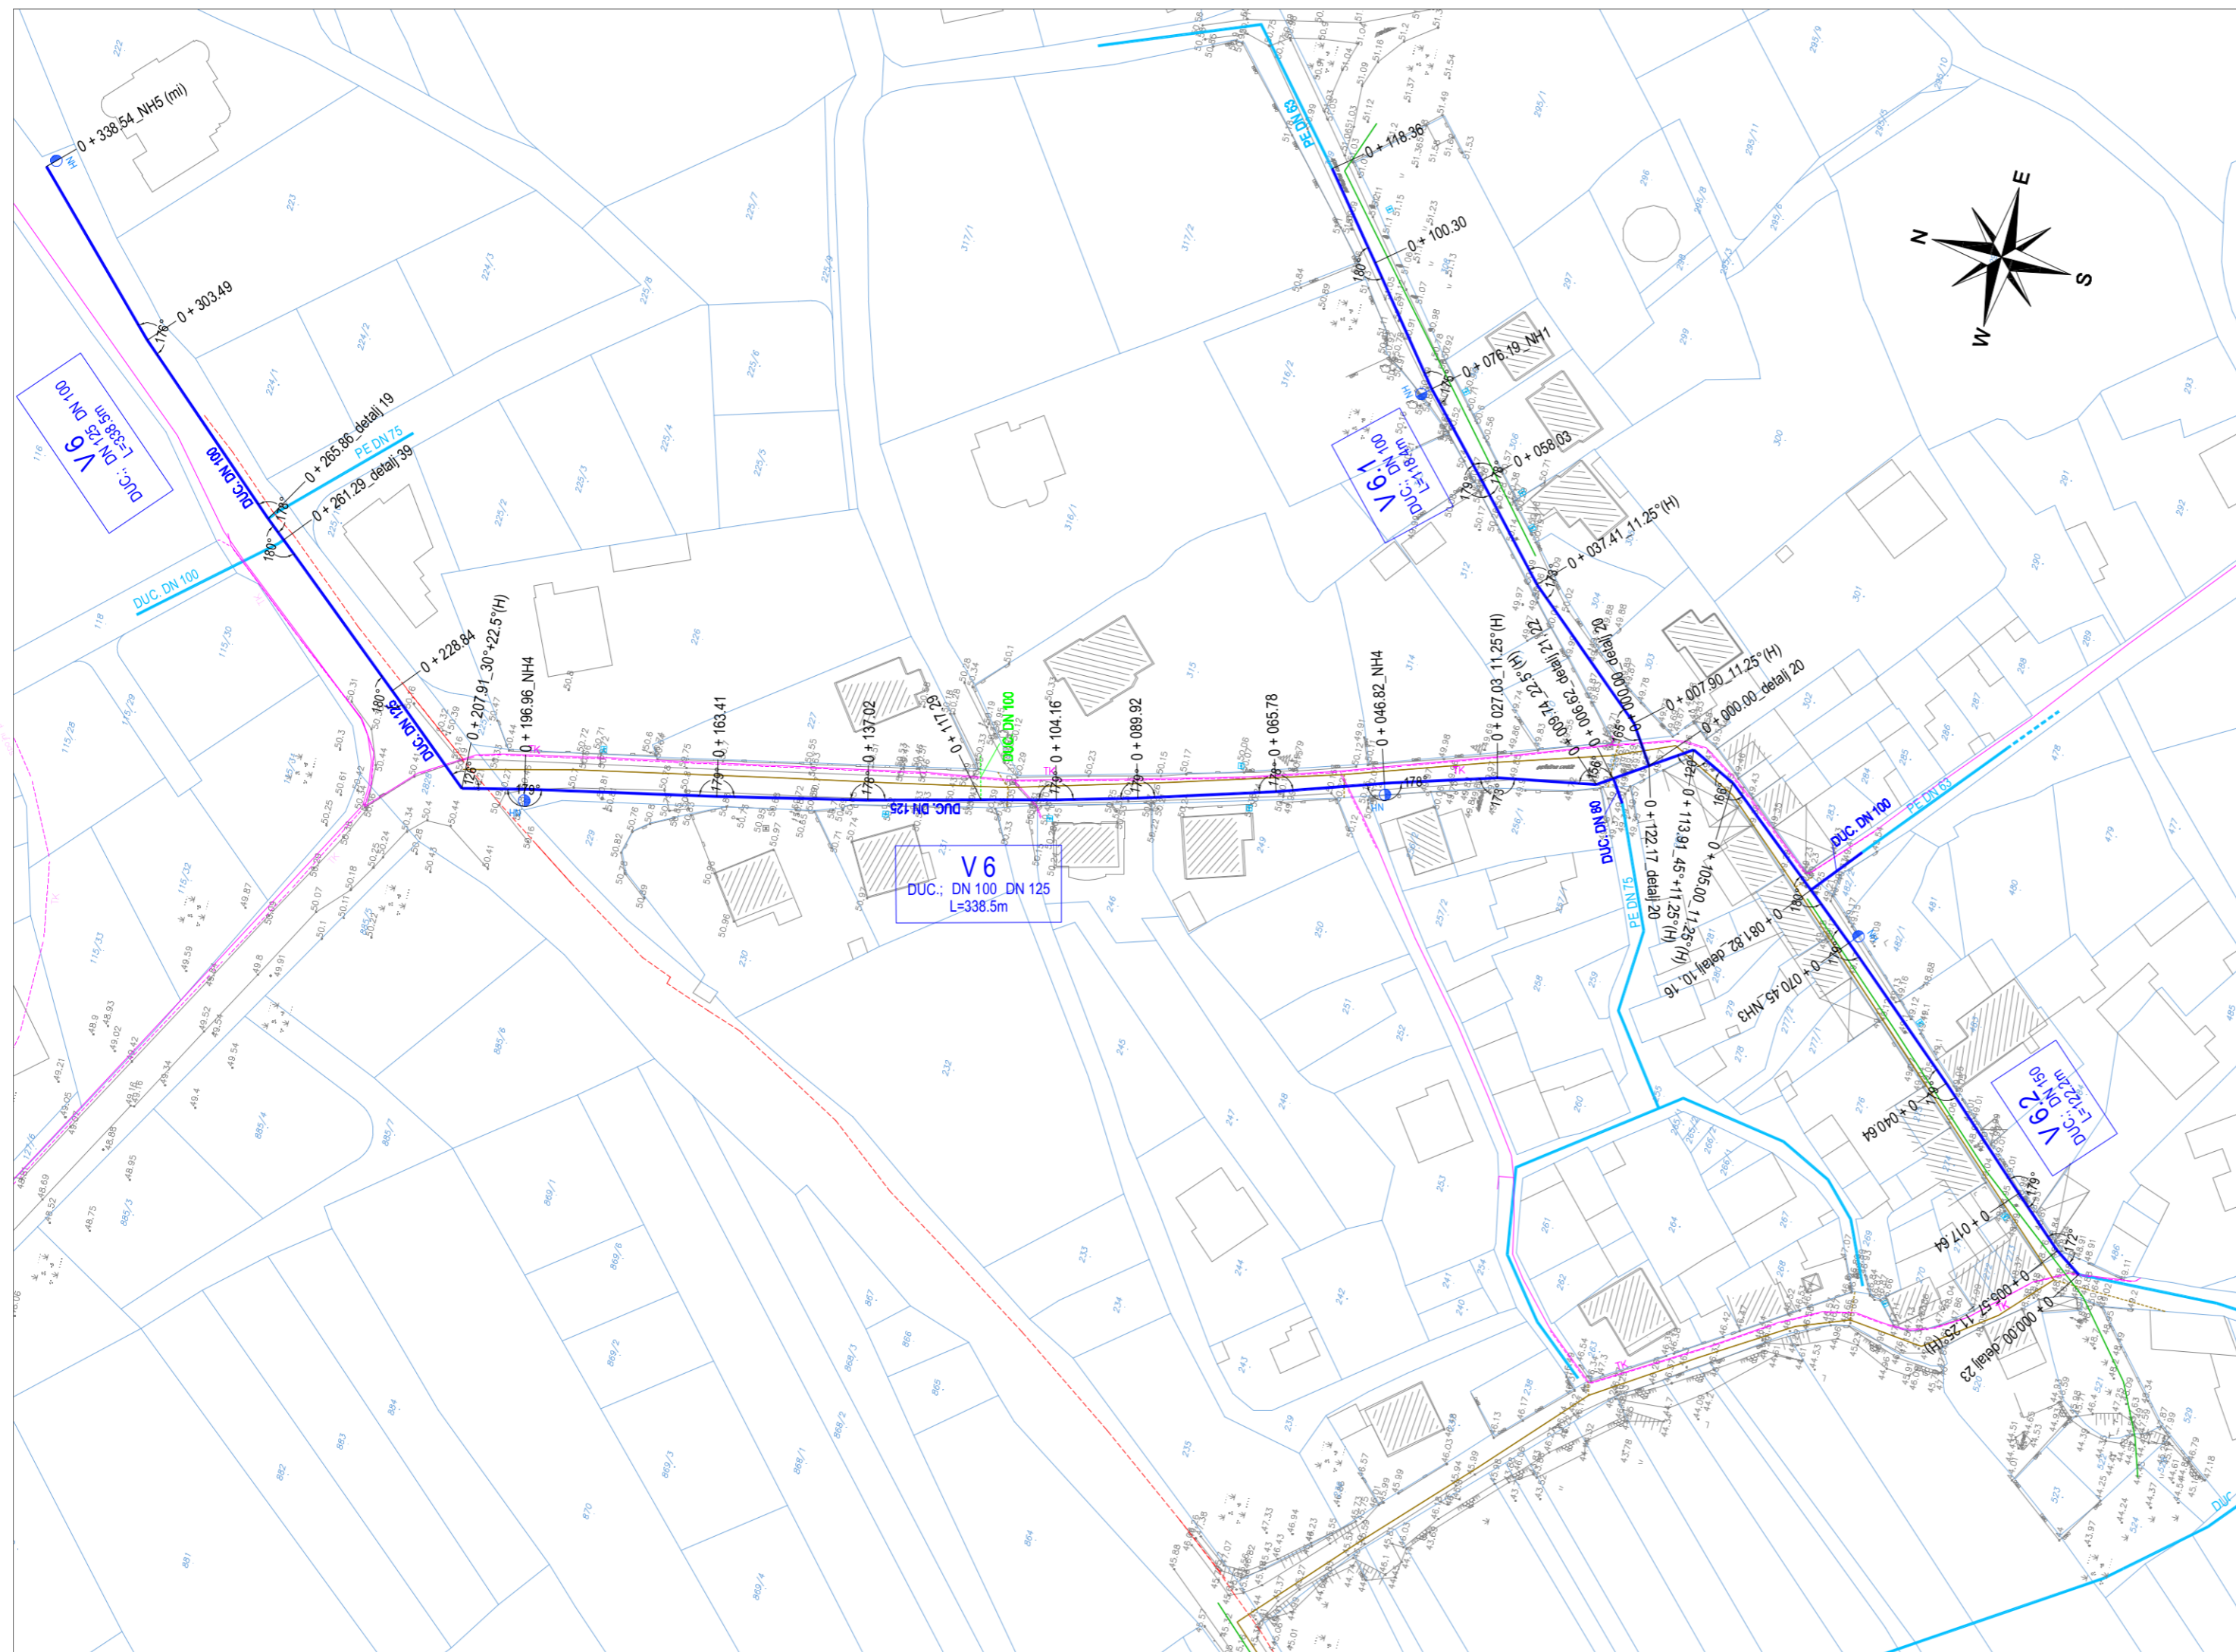


VEZA LISTOVA:

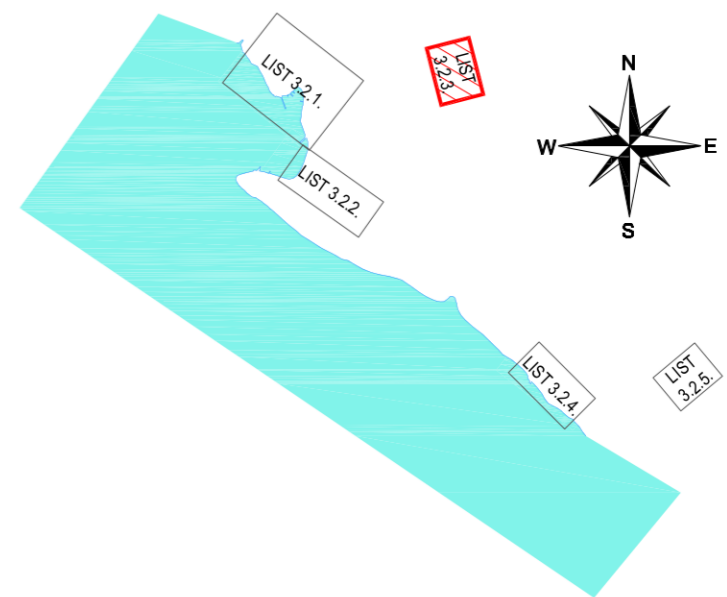


LEGENDA:

- VODOVOD KOJI SE REKONSTRUIRA
- VODOVOD KOJI SE DOGRAĐUJE
- POSTOJEĆI VODOVOD (Približno - prema podacima VODOVOD d.o.o. Zadar)
- FEKALNI GRAVITACIJSKI KOLEKTOR (NIJE PREDMET OVOG PROJEKTA)
- FEKALNI TLAČNI CJEVOVOD (NIJE PREDMET OVOG PROJEKTA)
- OBORINSKI GRAVITACIJSKI KOLEKTOR (NIJE PREDMET OVOG PROJEKTA)
- FEKALNI SIGURNOSNI ISPUST (NIJE PREDMET OVOG PROJEKTA)
- OBORINSKI PODMORSKI ISPUST (NIJE PREDMET OVOG PROJEKTA)

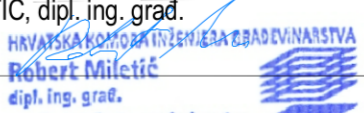 za projektiranje, nadzor, inženjering Rudera Boškovića 4/II 23000 Zadar tel.: 023/213-420 fax.: 023/493-351 e-mail: donat@donat.hr	Investitor:	VODOVOD d.o.o. UI. Špire Brusine 17, 23000 Zadar						
	Naziv građevine:	REKONSTRUKCIJA I DOGRADNJA VODOVODNE MREŽE ISTOVREMENO S IZGRADNJOM ODVODNJE OTPADNIH VODA NASELJA KOŽINO I PETRČANE						
Glavni projektant:	ROBERT MILETIĆ, dipl. ing. građ.  Hrvatska Komora Inženjera Građevinarstva dipl. ing. građ. Diplomirani inženjer građevinarstva G 4214	Strukovna odrednica projekta:	GRAĐEVINSKI PROJEKT - REKONSTRUKCIJA VODOVODA					
		Zajednička oznaka projekta:	5347	Broj projekta:	5347-V	Mapa:	I	
Projektant:	ROBERT MILETIĆ, dipl. ing. građ.	Sadržaj grafičkog prikaza: SITUACIJA VODOVODA V 6, V 6.1, V 6.2						
Suradnik:	STIPE ŠKARA, mag. ing. aedif.					Razina razrade:	GLAVNI PROJEKT	
Suradnik:						Mjerilo:	1:1000	List:
Suradnik:		Datum izrade:	08. 2017.		3.2.3.			


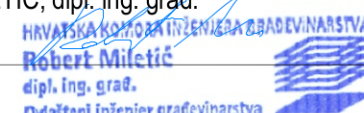


VEZA LISTOVA:

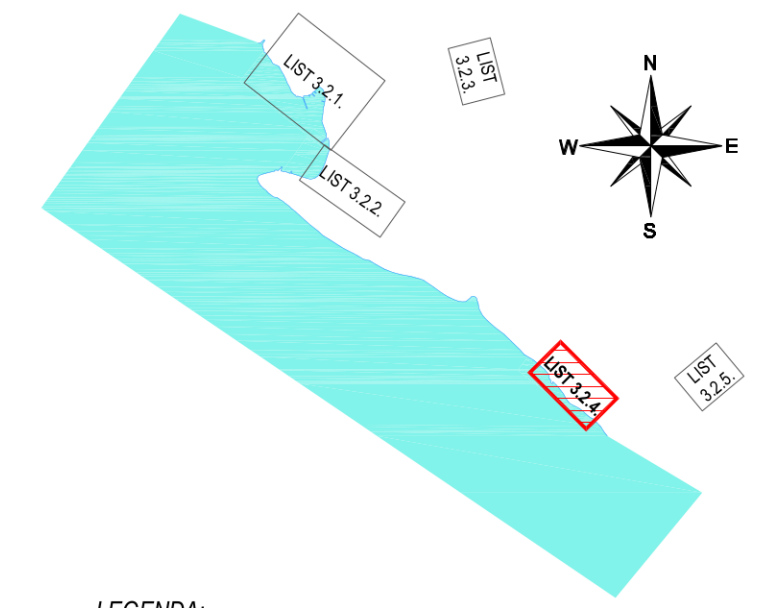


LEGENDA:

- VODOVOD KOJI SE REKONSTRUIRA
- VODOVOD KOJI SE DOGRAĐUJE
- POSTOJEĆI VODOVOD (PRIBLIŽNO - PREMA PODACIMA VODOVOD d.o.o. ZADAR)
- FEKALNI GRAVITACIJSKI KOLEKTOR (NIJE PREDMET OVOG PROJEKTA)
- FEKALNI TLAČNI CJEVOD (NIJE PREDMET OVOG PROJEKTA)
- OBORINSKI GRAVITACIJSKI KOLEKTOR (NIJE PREDMET OVOG PROJEKTA)
- FEKALNI SIGURNOSNI ISPUST (NIJE PREDMET OVOG PROJEKTA)
- OBORINSKI PODMORSKI ISPUST (NIJE PREDMET OVOG PROJEKTA)


 za projektiranje, nadzor, inženjering Rudera Boškovića 4/II 23000 Zadar tel.: 023/213-420 fax.: 023/493-351 e-mail: donat@donat.hr	Investitor:	VODOVOD d.o.o. Ul. Špire Brusine 17, 23000 Zadar			
	Naziv građevine:	REKONSTRUKCIJA I DOGRADNJA VODOVODNE MREŽE ISTOVREMENO S IZGRADNJOM ODVODNJE OTPADNIH VODA NASELJA KOŽINO I PETRČANE			
Strukovna odrednica projekta:	GRAĐEVINSKI PROJEKT - REKONSTRUKCIJA VODOVODA				
Zajednička oznaka projekta:	5347	Broj projekta:	5347-V	Mapa:	I
Glavni projektant:	ROBERT MILETIĆ, dipl. ing. građ.  HRVATSKA KOZMOGRAFSKA I GRAĐEVINARSKA Robert Miletić dipl. ing. građ. Povlašten inženjer građevinarstva G 4214				
Projektant:	ROBERT MILETIĆ, dipl. ing. građ.				
Suradnik:	STIPE ŠKARA, mag. ing. aedif.	Razina razrade:	GLAVNI PROJEKT		
Suradnik:		Mjerilo:	1:1000	List:	
Suradnik:		Datum izrade:	08. 2017.	3.2.4.	

Sadržaj grafičkog prikaza:
**SITUACIJA VODOVODA
V 7, V 7.1, V 8, V 8.1**

CS
KOŽINO
PRIMORJE

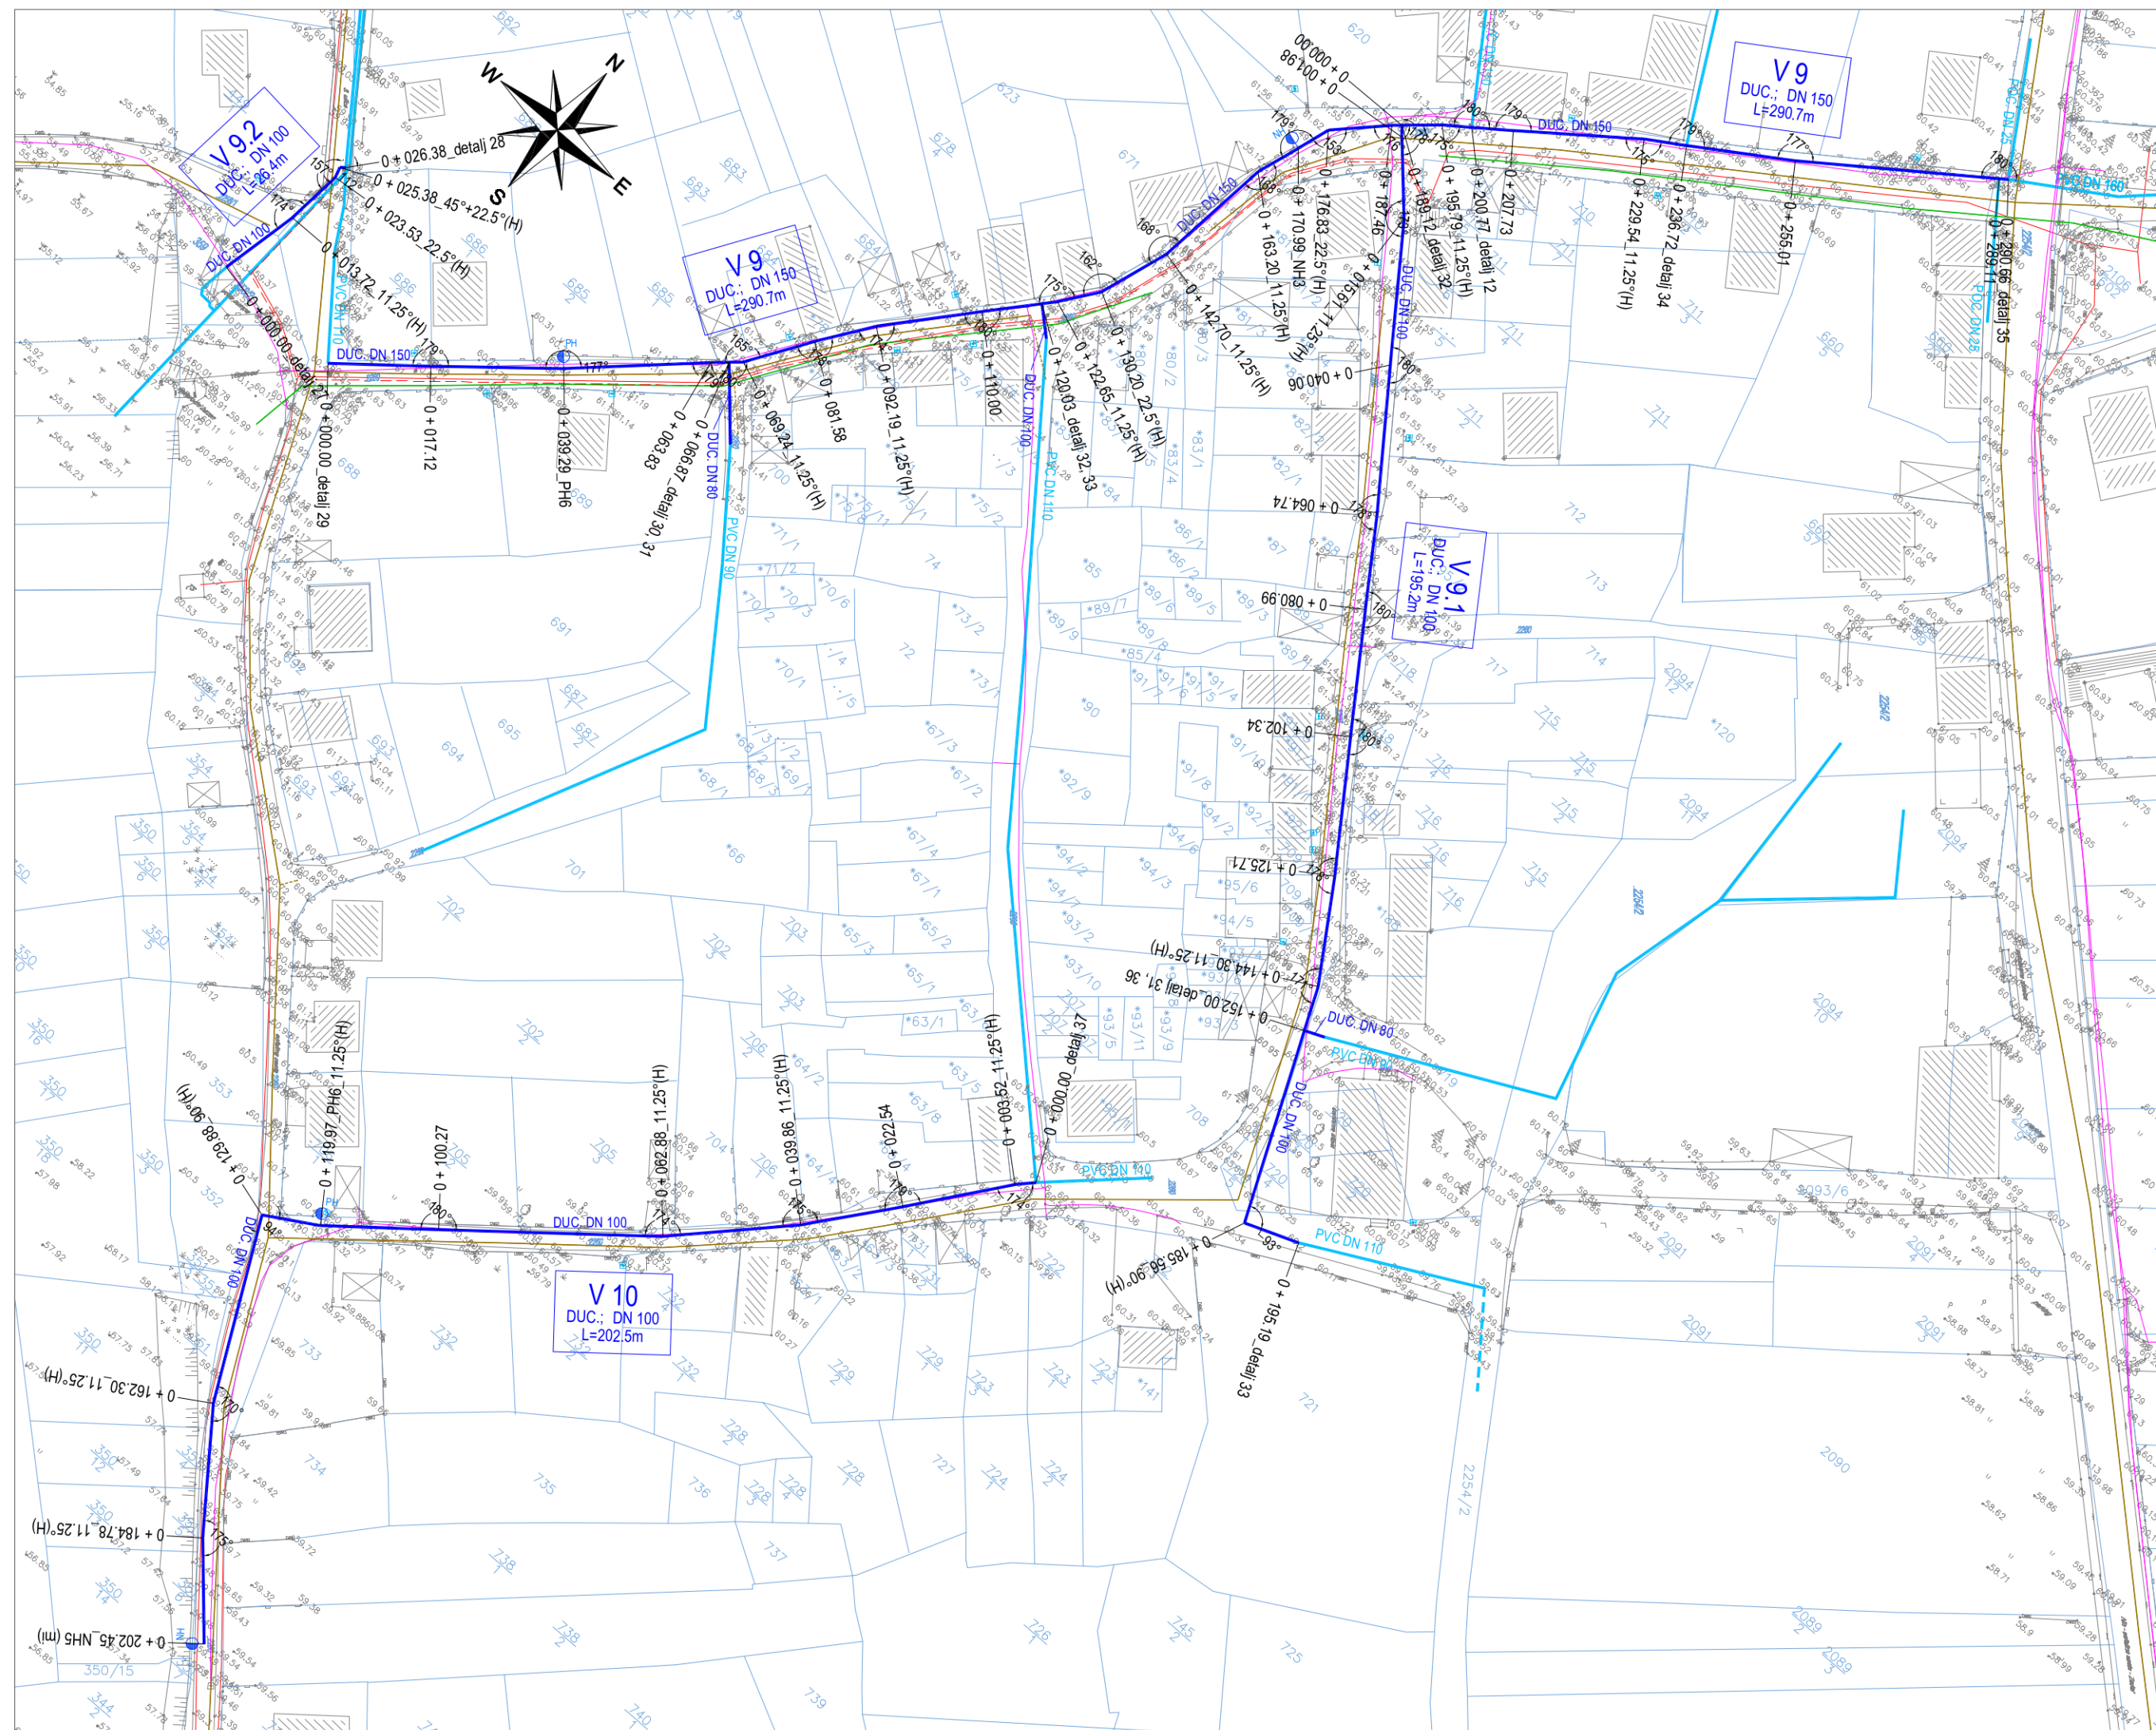

VEZA LISTOVA:

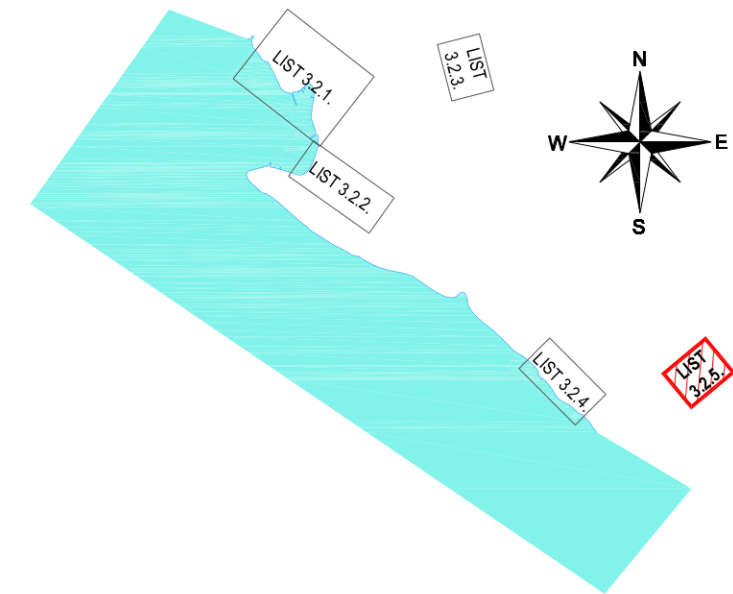

LEGENDA:

- VODOVOD KOJI SE REKONSTRUIRA
- VODOVOD KOJI SE DOGRAĐUJE
- POSTOJEĆI VODOVOD (PRIBLIŽNO - PREMA PODACIMA VODOVOD d.o.o. ZADAR)
- FEKALNI GRAVITACIJSKI KOLEKTOR (NIJE PREDMET OVOG PROJEKTA)
- FEKALNI TLAČNI CJEVOVOD (NIJE PREDMET OVOG PROJEKTA)
- OBORINSKI GRAVITACIJSKI KOLEKTOR (NIJE PREDMET OVOG PROJEKTA)
- FEKALNI SIGURNOSNI ISPUST (NIJE PREDMET OVOG PROJEKTA)
- OBORINSKI PODMORSKI ISPUST (NIJE PREDMET OVOG PROJEKTA)

.donat.d.o.o.
 za projektiranje, nadzor, inženjering
 Rudera Boškovića 4/II
 23000 Zadar
 tel.: 023/213-420
 fax.: 023/493-351
 e-mail: donat@donat.hr

Investitor:	VODOVOD d.o.o. Ul. Špire Brusine 17, 23000 Zadar			
Naziv građevine:	REKONSTRUKCIJA I DOGRADNJA VODOVODNE MREŽE ISTOVREMENO S IZGRADNJOM ODVODNJE OTPADNIH VODA NASELJA KOŽINO I PETRČANE			
Strukovna odrednica projekta:	GRAĐEVINSKI PROJEKT - REKONSTRUKCIJA VODOVODA			
Zajednička oznaka projekta:	5347	Broj projekta:	5347-V	Mapa: I

Glavni projektant:	ROBERT MILETIĆ, dipl. ing. građ.	Sadržaj grafičkog prikaza:		
Projektant:	ROBERT MILETIĆ, dipl. ing. građ.	SITUACIJA VODOVODA V 9, V 9.1, V 9.2, V 10		
Suradnik:	STIPE ŠKARA, mag. ing. aedif.	Razina razrade:	GLAVNI PROJEKT	
Suradnik:		Mjerilo:	1:1000	List:
Suradnik:		Datum izrade:	08. 2017.	3.2.5.