




OIB 82934068372
projektiranje, nadzor, inženjering
Ruđera Boškovića 4/2, 23000 ZADAR
Tel.: 023-493-350, Fax.: 023-493-351
E-mail: donat@donat.hr

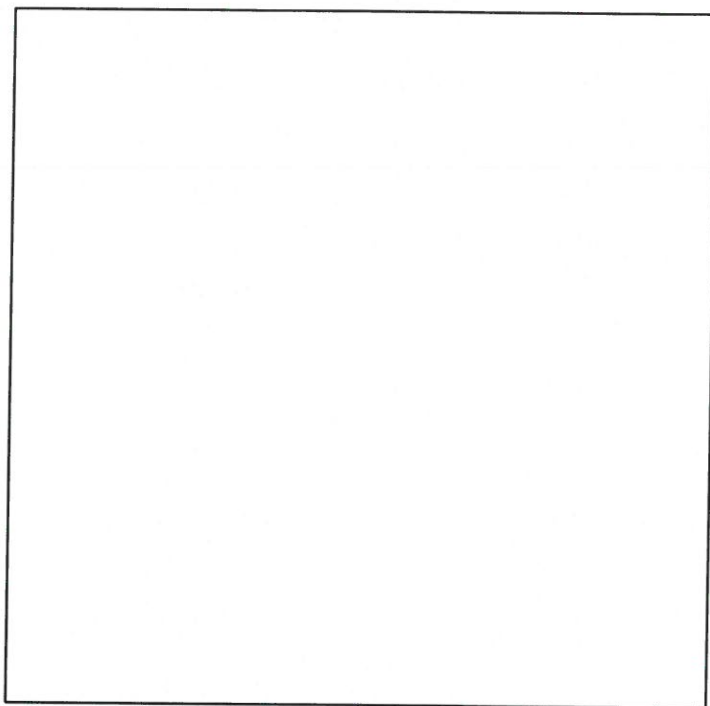

PROJEKT VODOVODA

GLAVNI PROJEKT


INVESTITOR: VODOVOD d.o.o. Zadar, Špire Brusine 17, 23000 Zadar
OIB: 89406825003
GRAĐEVINA: REKONSTRUKCIJA I DOGRADNJA VODOVODNE MREŽE INFRASTRUKTURNE NAMJENE, VODNOGOSPODARSKOG SUSTAVA KORIŠTENJA VODA - VODOVODNA MREŽA NA PODRUČJU MO BOKANJAC
LOKACIJA: K.O. BOKANJAC
VRSTA PROJEKTA: PROJEKT VODOVODA
STRUKTURA PROJEKTA: GRAĐEVINSKI PROJEKT
FAZA PROJEKTA: GLAVNI PROJEKT
ZOP: TD 5250
BROJ PROJEKTA: TD 5250-V
OZNAKA MAPE: MAPA 1
MJESTO I DATUM IZRADE: ZADAR, SRPANJ 2017.g.
GLAVNI PROJEKTANT: SILVANA MIHALJEVIĆ dipl. ing. građ., G 3103
PROJEKTANT: SILVANA MIHALJEVIĆ dipl. ing. građ., G 3103
DIREKTOR: DAVOR DOBROVIĆ dipl. ing. građ., G 1563

HRVATSKA KOMORA INŽENJERA GRAĐEVINARSTVA
Silvana Mihaljević
dipl. ing. građ.
Ovlašteni inženjer građevinarstva
G 3103

-donat- d.o.o.
za projektiranje, nadzor, inženjering
ZADAR

INVESTITOR: VODOVOD d.o.o. Zadar, Špire Brusine 17, 23000 Zadar
OIB: 89406825003
GRAĐEVINA: REKONSTRUKCIJA I DOGRADNJA VODOVODNE MREŽE INFRASTRUKTURNE NAMJENE, VODNOGOSPODARSKOG SUSTAVA KORIŠTENJA VODA - VODOVODNA MREŽA NA PODRUČJU MO BOKANJAC
LOKACIJA: K.O. BOKANJAC
VRSTA PROJEKTA: PROJEKT VODOVODA
STRUKTURA PROJEKTA: GRAĐEVINSKI PROJEKT
FAZA PROJEKTA: GLAVNI PROJEKT
ZOP: TD 5250
BROJ PROJEKTA: TD 5250-V


GRAFIČKI DIO

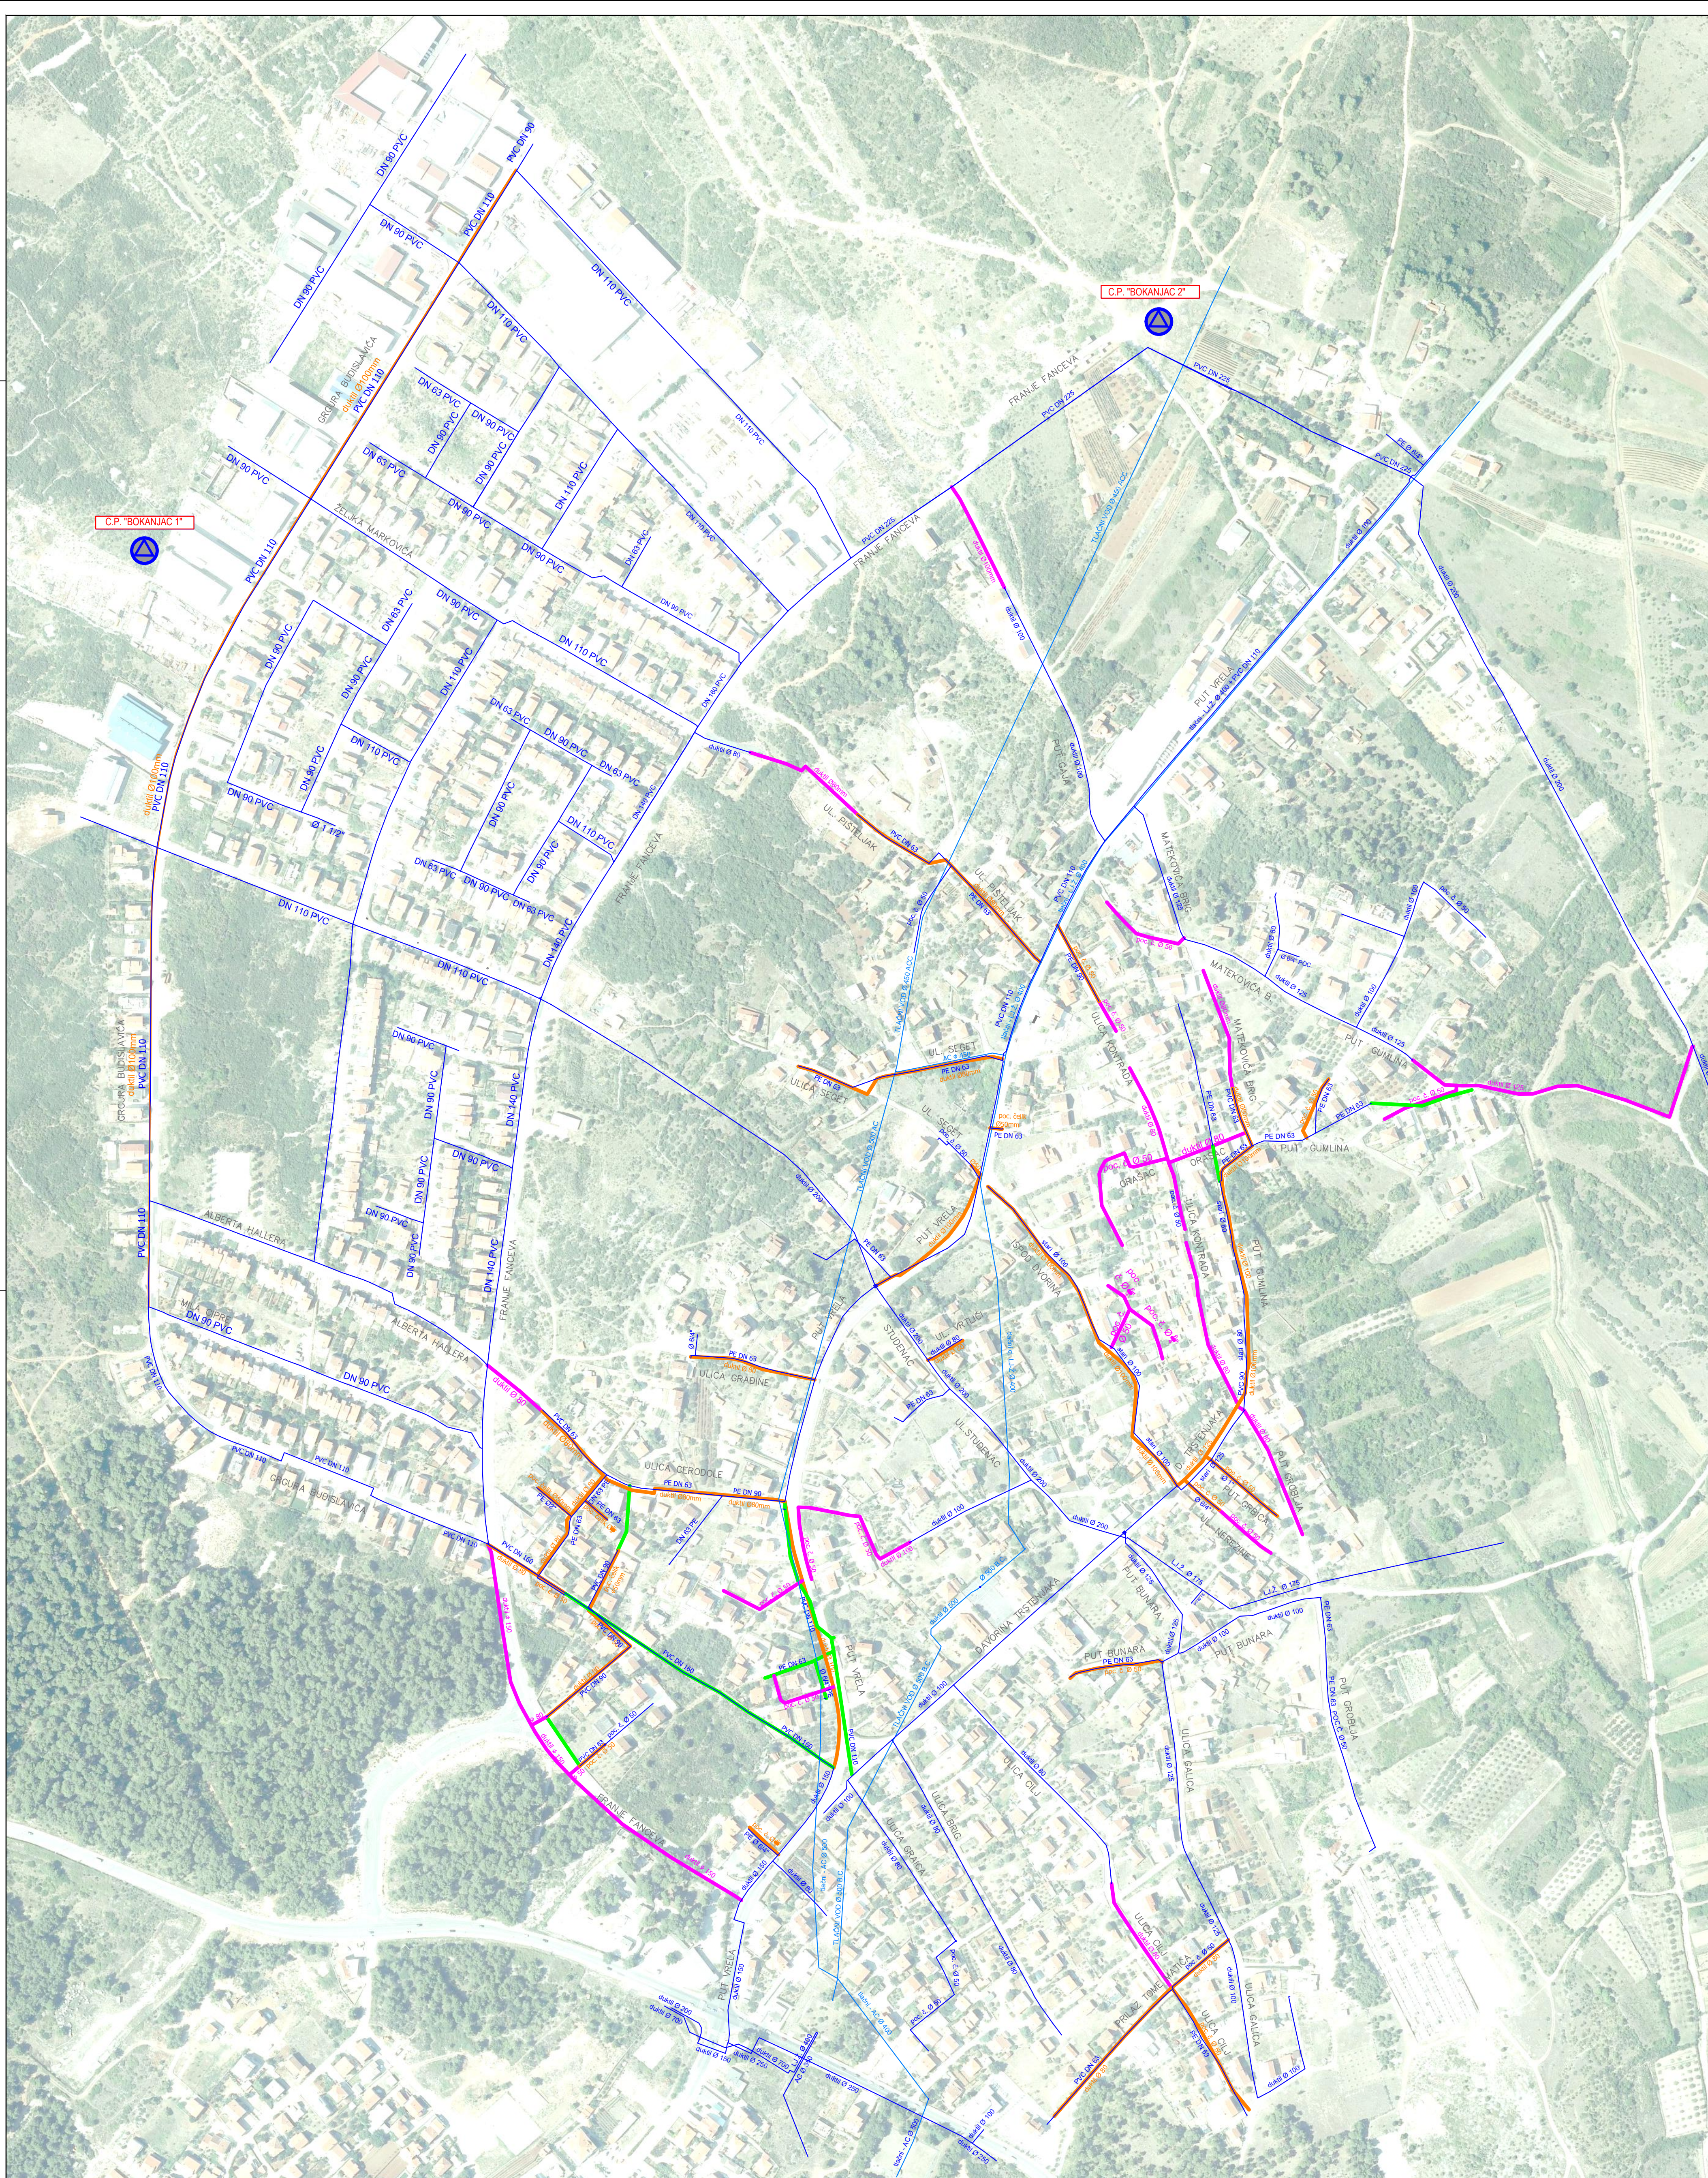

PRIKAZ PROJEKTOG ZADATKA
NA ORTOFOTO KARTI
/VODOVOD/
M 1:2500


LEGENDA:

- VODOVOD - POSTOJEĆI (ostaje u funkciji)
- VODOVOD - PONIŠTAVA SE
- VODOVOD - ZAMJENSKI
- VODOVOD - NOVOPROJEKTIRANI

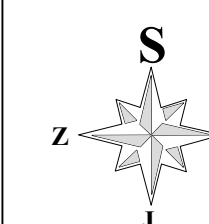


 donat d.o.o. za projektiranje, nadzor, inženjering Ul. Rudera Biskupića 4/II, 23000 ZADAR Tel: 023493-300 Fax: 023493-351 E-mail: donat@donat.hr	Naručitelj:	GRAD ZADAR, Narodni trg 1, 23 000 Zadar	
	Gradevina:	REKONSTRUKCIJA I DOGRADNJA VODOVODNE MREŽE INFRASTRUKTURNE NAMJENE, VODOGOSPODARSKOG SUSTAVA KORISTENJA VODA-VODOVODNA MREŽA NA PODRUČJU MO BOKANJAC	
Projekt:	PROJEKT VODOVODA		
Zajednička oznaka projekta:	5250	Broj projekta:	5250-V
Projektant:	SILVANA MIHALJEVIĆ dipl.ing.grad. br.3103	Sastav crteža: PRIKAZ PROJEKTOG ZADATKA NA ORTOFOTO KARTI /VODOVOD/	
Suradnik:	JURO MARTINIĆ PERME mag.ing.aedif.	Faza:	GLAVNI PROJEKT
Suradnik:	VEDRAN ČOŠIĆ mag.ing.aedif.	Mjerilo:	1:2500 List:
Suradnik:		Datum:	07. 2017. 1.1.

**PREGLEDNA PODJELA NA LISTOVE
(SITUACIJE NA ORTOFOTO KARTI SA UKLOPLJENIM
SLUŽBENIM KATASTARSKIM PLANOM)
/VODOVOD/
M 1:7500**

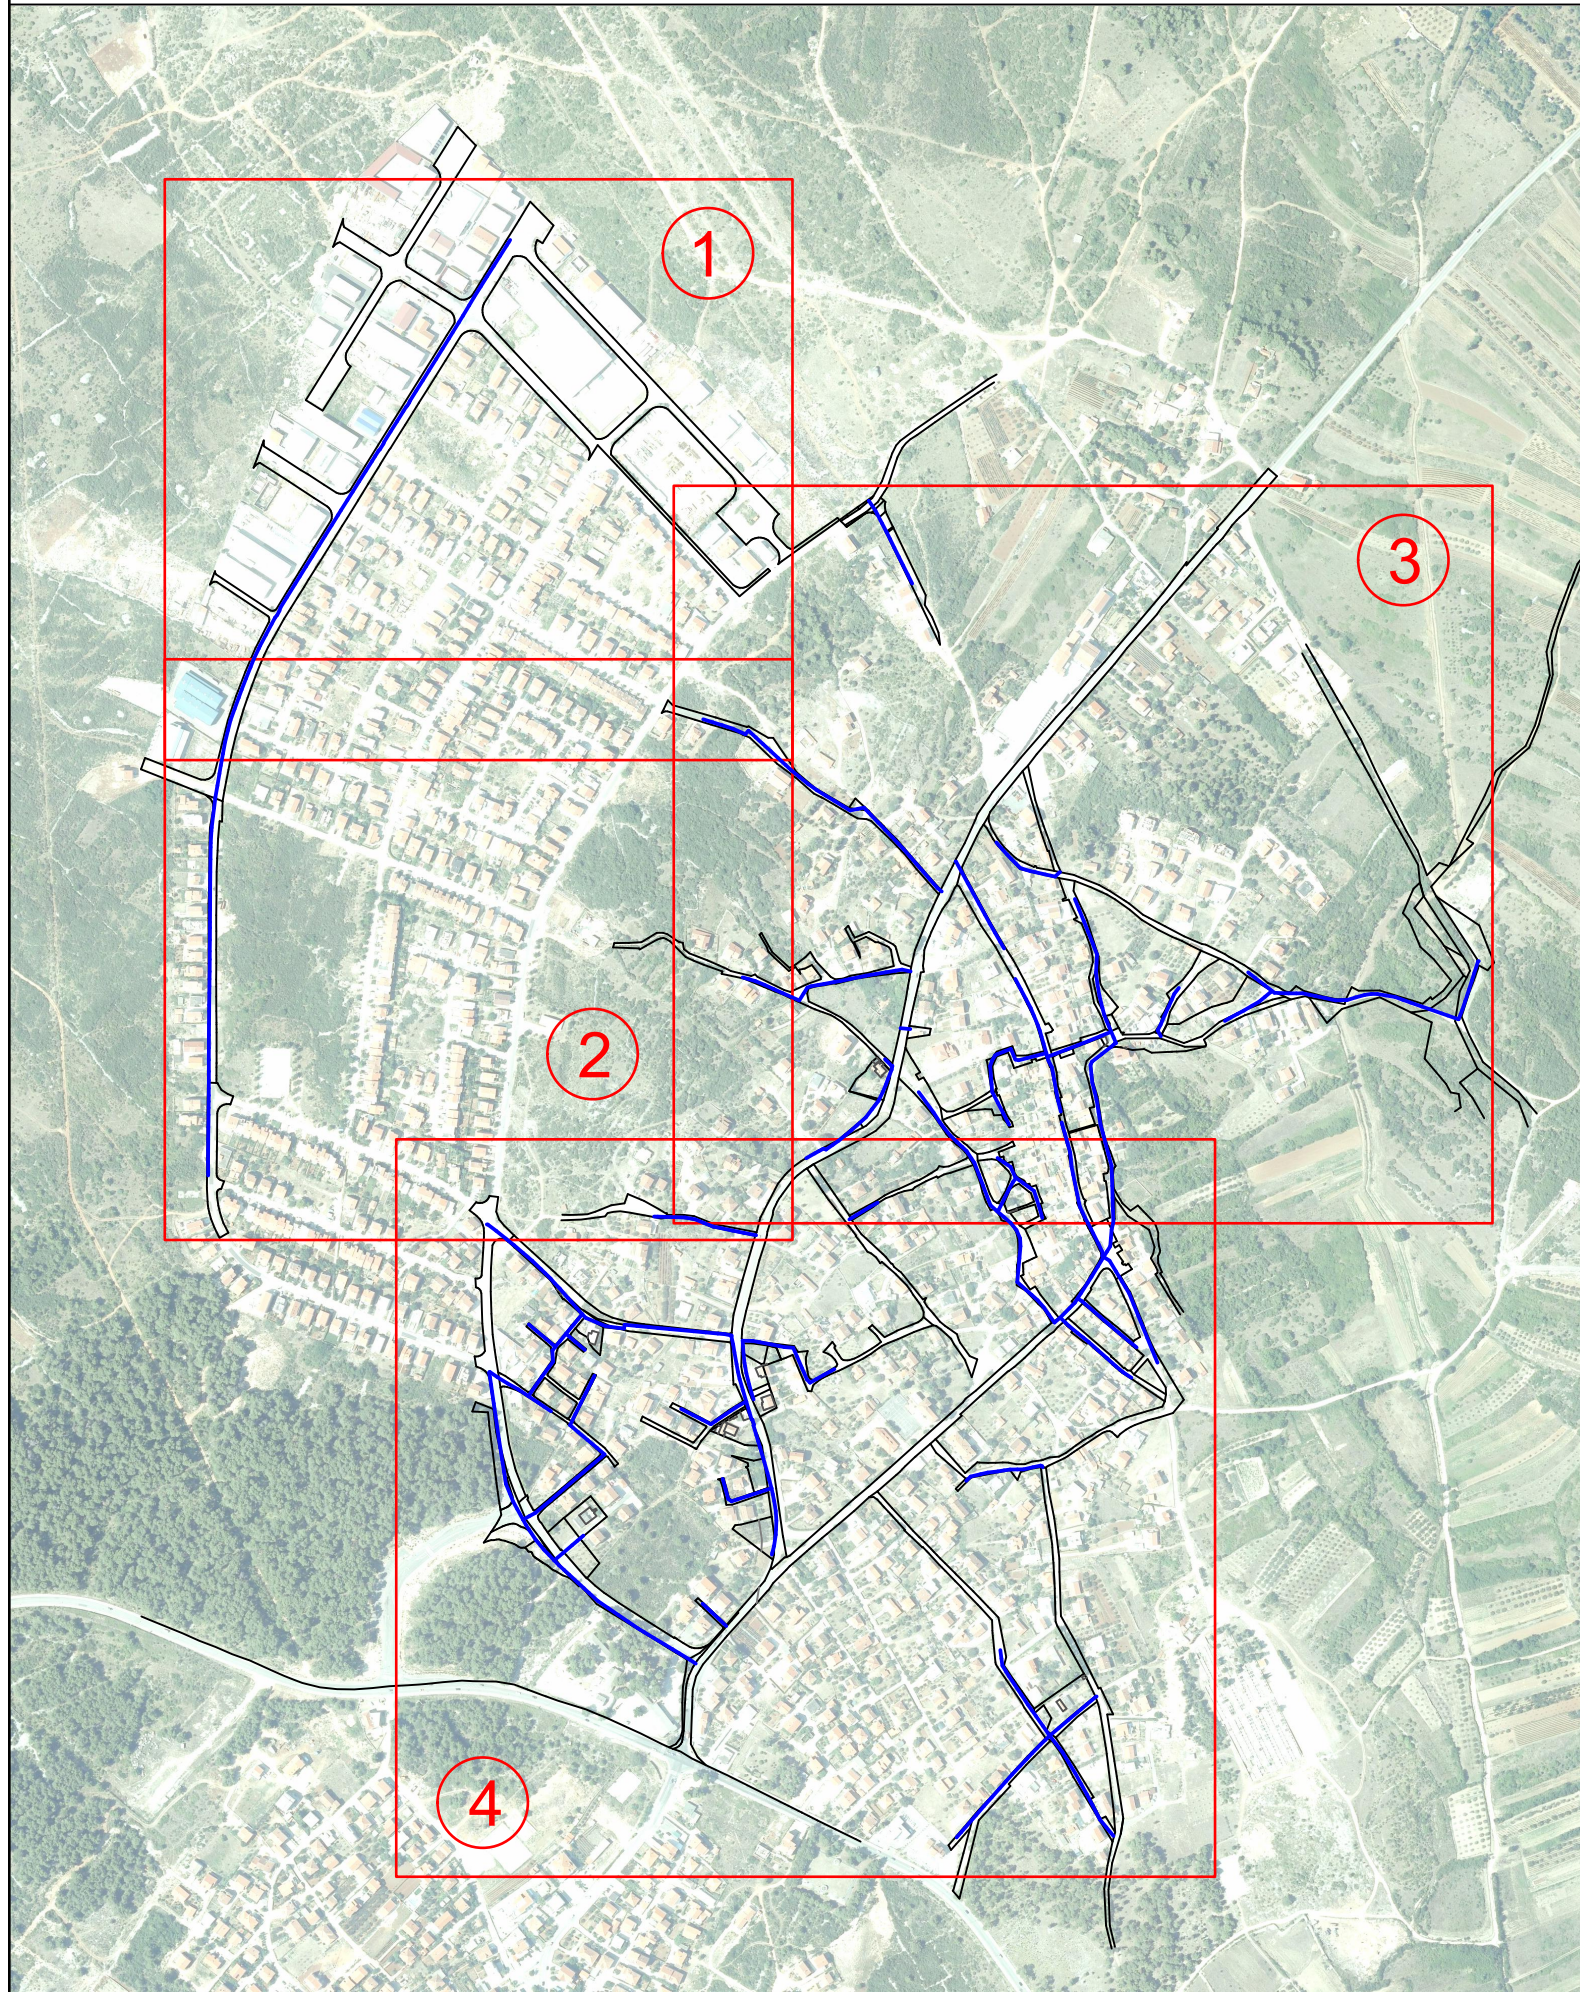

LEGENDA:

- PROJEKTIRANI VODOOPSKRBNI CJEVOVOD
- granica k.č.

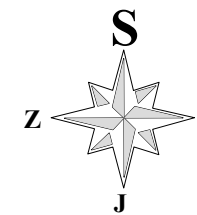

•donat• d.o.o.
za projektiranje, nadzor, inženjering
Ul. Ruđera Boškovića 4/II, 23000 ZADAR
Tel: 023/493-350 Fax: 023/493-351
E-mail: donat@donat.hr

Naručitelj:	GRAD ZADAR, Narodni trg 1, 23 000 Zadar		
Građevina:	REKONSTRUKCIJA I DOGRADNJA VODOVODNE MREŽE INFRASTRUKTURNE NAMJENE, VODNOGOSPODARSKOG SUSTAVA KORIŠTENJA VODA-VODOVODNA MREŽA NA PODRUČJU MO BOKANJAC		
Projekt:	PROJEKT VODOVODA		
Zajednička oznaka projekta:	5250	Broj projekta:	5250-V

Projektant:	SILVANA MIHALJEVIĆ dipl.ing.građ. br.3103	Sastav crteža: PREGLEDNA PODJELA NA LISTOVE (SITUACIJE NA ORTOFOTO KARTI SA UKLOPLJENIM SLUŽBENIM KATASTARSKIM PLANOM) /VODOVOD/		
Suradnik:	JURO MARTINIĆ PERME mag.ing.aedif.			
Suradnik:	VEDRAN ČOSIĆ mag.ing.aedif.	Faza:	GLAVNI PROJEKT	
Suradnik:		Mjerilo:	1:7500	List:
Suradnik:		Datum:	07. 2017.	1.2.




KAT. OPĆINA BOKANJAC
 BROJ LISTA KAT. PLANA 8


OBUHVAT ZAHVATA U PROSTORU
 DIGITALNI ORTOFOTO SA UKLOPLJENIM KATASTARSKIM PLANOM
 LIST BR. 1
 Mjerilo 1:1000

LEGENDA: uklop kat.plana napravljen preklapom

- katastarske međe
- projektirani vodoopskrbni cjevovod
- 242 - broj lomne točke

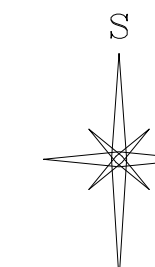

VEZA LISTOVA

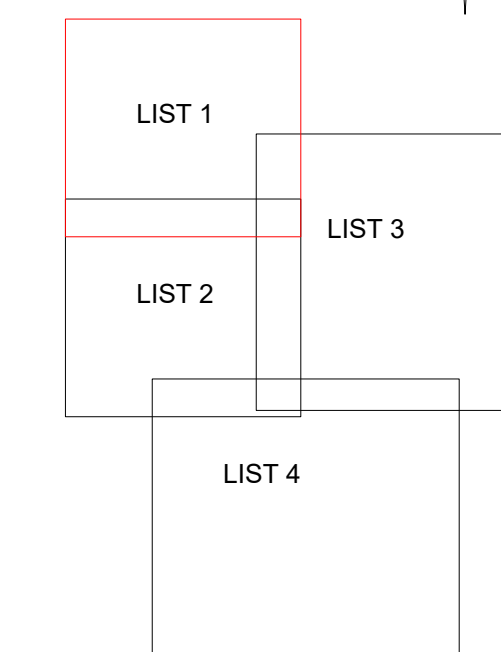

Ovlašteni inženjer geodezije:
 Ivana Sumić, dipl.inž.geod

Zadar, srpanj, 2017.

SITUACIJA NA ORTOFOTO KARTI SA UKLOPLJENIM
 SLUŽBENIM KATASTARSKIM PLANOM
 (K.O. BOKANJAC) LIST BR. 1
 /VODOVOD/
 M 1:1000

 za projektiranje, nadzor, inženjering Ul. Rudera Boškovića 4/II, 23000 ZADAR Tel: 023495350 Fax: 023492191 E-mail: donat@donat.hr	Naručitelj:	GRAD ZADAR, Narodni trg 1, 23 000 Zadar	
	Gradevina:	REKONSTRUKCIJA I DOGRAĐNA VODOVODNE MREŽE INFRASTRUKTURNE NAMJENE: VODNOSPOLJOPARSKOG SUSTAVA KORISTENJA VODA-VODOVODNA MREŽA NA PODRUČJU MO BOKANJAC	
Projekt:	PROJEKT VODOVODA		
Zajednička oznaka projekta:	5250	Broj projekta:	5250-V
Projektant:	SILVANA MIHALJEVIĆ dipl.ing.grad. br.3103	Sastav crteža: SITUACIJA NA ORTOFOTO KARTI SA UKLOPLJENIM SLUŽBENIM KATASTARSKIM PLANOM (K.O. BOKANJAC) LIST BR. 1 /VODOVOD/	
Suradnik:	JURO MARTINIĆ PERME mag.ing.aedif.	Faza:	GLAVNI PROJEKT
Suradnik:	VEDRAN ČOŠIĆ mag.ing.aedif.	Mjerilo:	1:1000 List
Suradnik:		Datum:	07. 2017. 1.2.1.



KAT. OPĆINA BOKANJAC
 BROJ LISTA KAT. PLANA 8

OBUHVAAT ZAHVATA U PROSTORU
 DIGITALNI ORTOFOTO SA UKLOPLJENIM KATASTARSKIM PLANOM
 LIST BR. 2
 Mjerilo 1:1000

- LEGENDA: uklop kat.piana napravljen preklapom
- katastarske međe
 - projektirani vodoopskrbni cjevovod
 - broj lomne točke



Ovlašteni inženjer geodezije:
 Ivana Sumić, dipl.inž.geod

Zadar, srpanj, 2017.

SITUACIJA NA ORTOFOTO KARTI SA UKLOPLJENIM
 SLUŽBENIM KATASTARSKIM PLANOM
 (K.O. BOKANJAC) LIST BR. 2
 /VODOVOD/
 M 1:1000

 za projektiranje, nadzor, inženjering Ul. Rudera Boškovića 4/II, 23000 ZADAR Tel: 023499330 Fax: 023492191 Email: donat@donat.hr	Naručitelj:	GRAD ZADAR, Narodni trg 1, 23 000 Zadar	
	Gradevina:	REKONSTRUKCIJA I DOGRAĐENJA VODOVODNE MREŽE INFRASTRUKTURNE NAMJENE: VODNOSPOLJARNOSKOG SUSTAVA KORISTENJA VODA-VODOVODNA MREŽA NA PODRUČJU MO BOKANJAC	
Projekt:	PROJEKT VODOVODA		
Zajednička oznaka projekta:	5250	Broj projekta:	5250-V
Projektant:	SILVANA MIHALJEVIĆ dipl.ing.grad. br.3103	Sastav crteža: SITUACIJA NA ORTOFOTO KARTI SA UKLOPLJENIM SLUŽBENIM KATASTARSKIM PLANOM (K.O. BOKANJAC) LIST BR. 2 /VODOVOD/	
Suradnik:	JURO MARTINIĆ PERME mag.ing.aedif.	Faza:	GLAVNI PROJEKT
Suradnik:	VEDRAN ČOŠIĆ mag.ing.aedif.	Mjerilo:	1:1000 List:
Suradnik:		Datum:	07. 2017. 1.2.2.




KAT. OPĆINA BOKANJAC
 BROJ LISTA KAT. PLANA 9.9

OBUHVAT ZAHVATA U PROSTORU
 DIGITALNI ORTOFOTO SA UKLOPLJENIM KATASTRSKIM PLANOM
 LIST BR. 3
 Mjerilo 1:1000

LEGENDA: uklop kat.plana napravljen preklonom

- katstarske mede
- projektirani vodoopskrbni cjevovod
- broj lomne točke

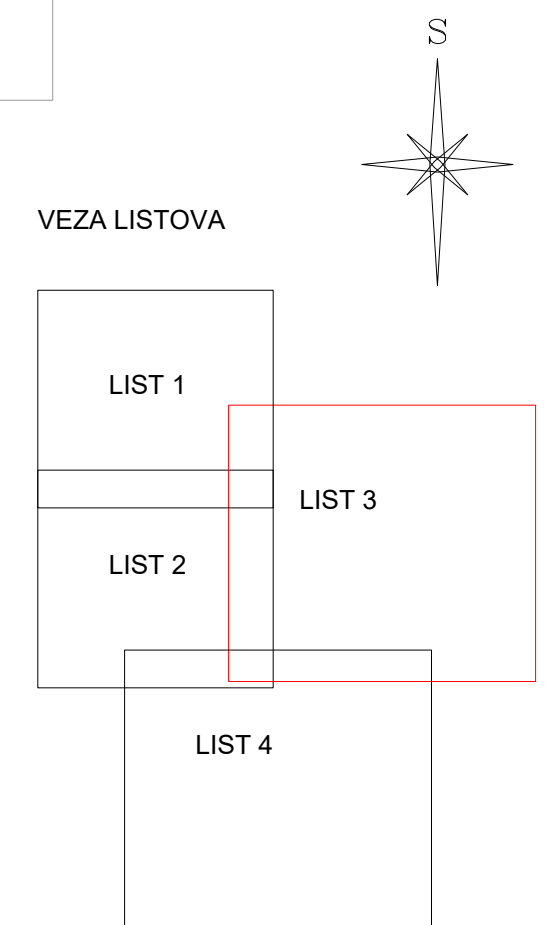

Zadar, srpanj, 2017.

SITUACIJA NA ORTOFOTO KARTI SA UKLOPLJENIM
 SLUŽBENIM KATASTRSKIM PLANOM
 (K.O. BOKANJAC) LIST BR. 3
 /VODOVOD/
 M 1:1000

 donat d.o.o. za projektiranje, izradu i nadzor U. Ruđera Boškovića 4/II, 23000 ZADAR Tel: 023450130 Fax: 023450131 E-mail: donat@donat.hr	Naručitelj:	GRAD ZADAR, Narodni trg 1, 23 000 Zadar	
	Gradevina:	REKONSTRUKCIJA I DOGRADNJA VODOOPSKRBE INFRASTRUKTURE NARAVNE, VODOOPSKRBE I SUSTAVA KORIŠTENJA VODA-VODOVODNA MREŽA NA PODRUČJU BOKANJAC	
Projekt:	Zajednička oznaka projekta:		PROJEKT VODOVODA
Suradnik:	JURO MARTINIĆ PERME mag.ing.aedif.	5250	Broj projekta: 5250-V
Suradnik:	VEDRAN ČOŠIĆ mag.ing.aedif.	Sastav crteža: SITUACIJA NA ORTOFOTO KARTI SA UKLOPLJENIM SLUŽBENIM KATASTRSKIM PLANOM (K.O. BOKANJAC) LIST BR. 3 /VODOVOD/	
Suradnik:		Faza:	GLAVNI PROJEKT
Suradnik:		Mjerilo:	1:1000
Suradnik:		Datum:	07. 2017.
		List:	1.2.3.




KAT. OPĆINA BOKANJAC
 BROJ LISTA KAT. PLANA 5.11

OBUHVAAT ZAHVATA U PROSTORU
 DIGITALNI ORTOFOTO SA UKLOPLJENIM KATASTARSKIM PLANOM
 LIST BR. 4
 Mjerilo 1:1000

LEGENDA: uklop kat.plana napravljen preklonom

- katstarske međe
- projektirani vodoopskrbni cjevovod
- broj lomne točke

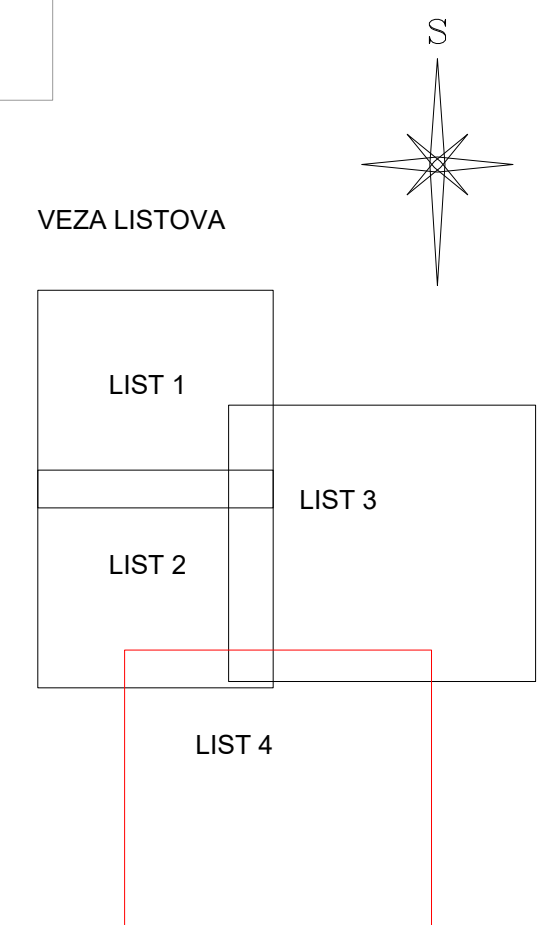


Ovlašteni inženjer geodézije:
 Ivana Sumić, dipl.inž.geod

Zadar, srpanj, 2017.

SITUACIJA NA ORTOFOTO KARTI SA UKLOPLJENIM
 SLUŽBENIM KATASTARSKIM PLANOM
 (K.O. BOKANJAC) LIST BR. 4
 /VODOVOD/
 M 1:1000


 donat d.o.o. za projektiranje, izvođenje inženjering U. Ruđera Boškovića 4/II, 23000 ZADAR Tel: 0234501300 Fax: 0234501301 E-mail: donat@donat.hr	Naručitelj:	GRAD ZADAR, Narodni trg 1, 23 000 Zadar	
	Gradevina:	REKONSTRUKCIJA I DOGRADNJA VODOVODNE MREŽE INFRASTRUKTURE NARUČENJE VODOVODNE MREŽE SUSTAVA KORISTENJA VODA-VODOVODNA MREŽA NA PODRUČJU BOKANJAC	
Projekt:	Zajednička oznaka projekta:	5250	Broj projekta: 5250-V
Projektant:	Sastav crteža:		
Suradnik:	SITUACIJA NA ORTOFOTO KARTI SA UKLOPLJENIM SLUŽBENIM KATASTARSKIM PLANOM (K.O. BOKANJAC) LIST BR. 4 /VODOVOD/		
Suradnik:	Faza:	GLAVNI PROJEKT	
Suradnik:	Mjerilo:	1:1000	List:
Suradnik:	Datum:	07. 2017.	1.2.4.

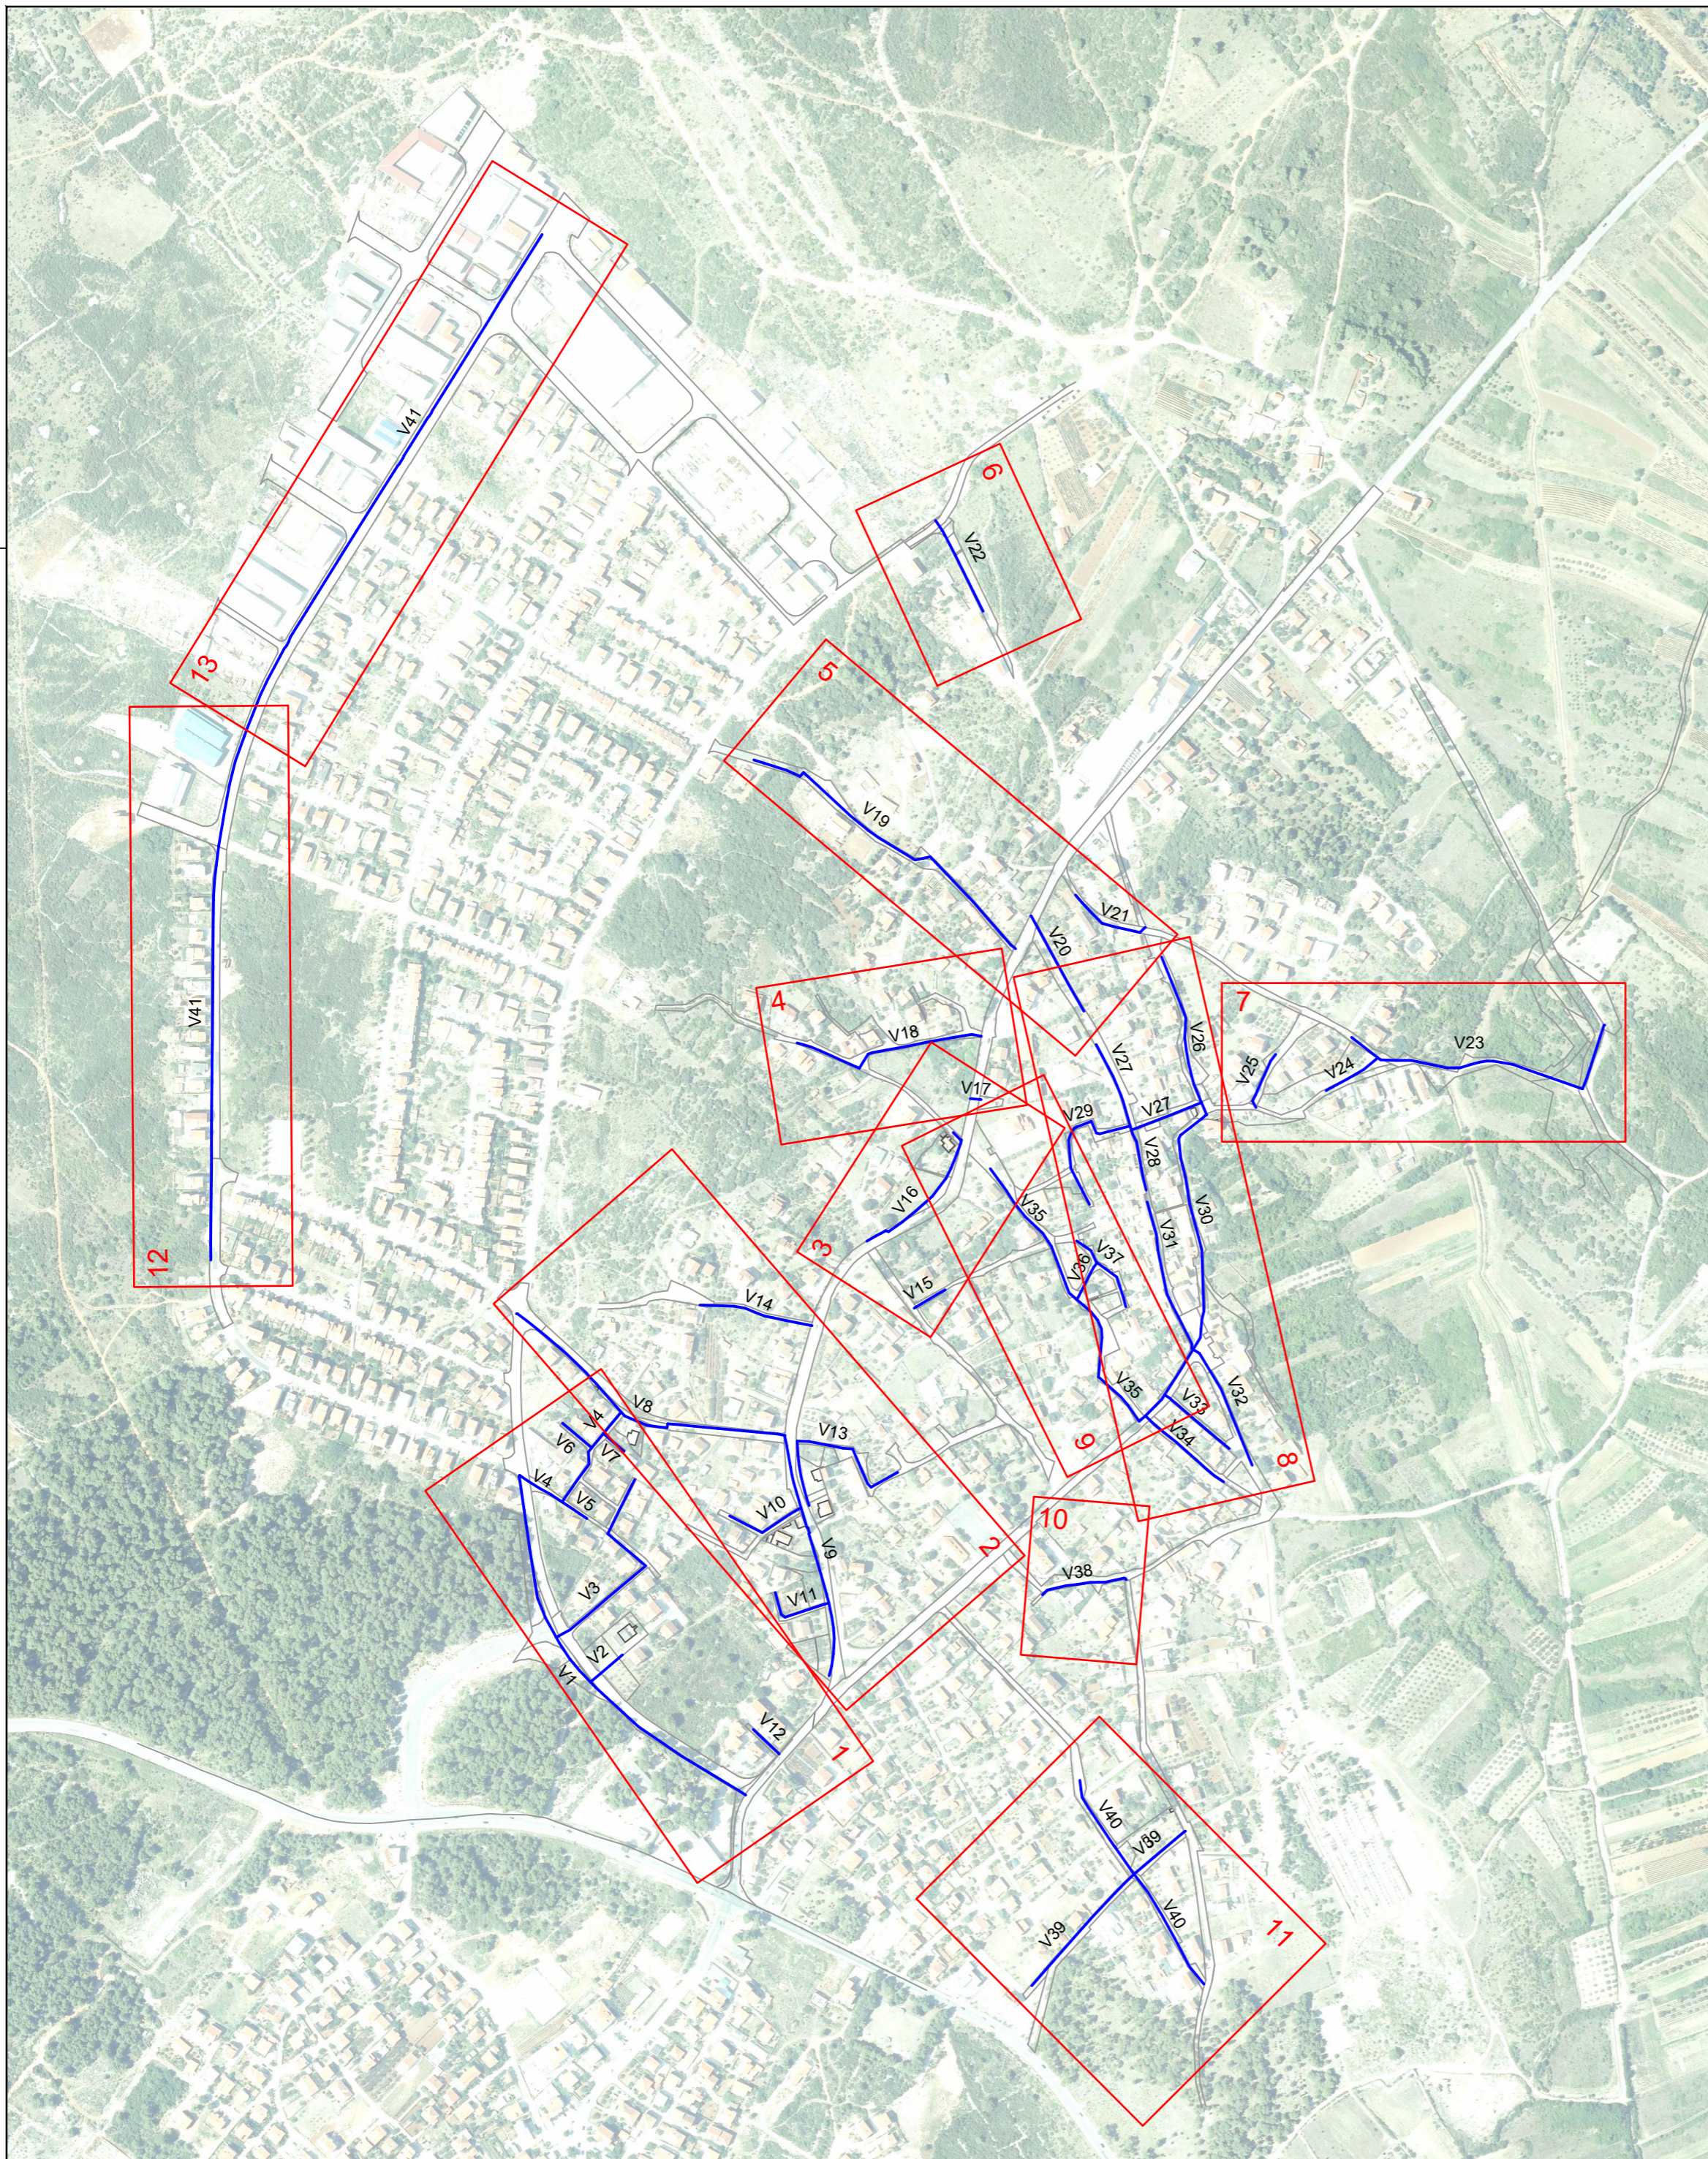

**PREGLEDNA PODJELA NA LISTOVE
(GRAĐEVINSKE SITUACIJE)
/VODOVOD/
M 1:5000**

LEGENDA:


- PROJEKTIRANI VODOOPSKRBNI CJEVOVOD
- V1,V2... OZNAKA NIZ
- 1,2... OZNAKA LISTA
- granica k.č.

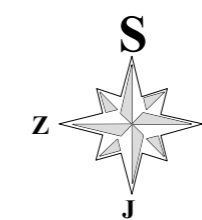

•donat• d.o.o.
za projektiranje, nadzor, inženjering
Ul. Ruđera Boškovića 4/II, 23000 ZADAR
Tel: 023/493-350 Fax: 023/493-351
E-mail: donat@donat.hr

Naručitelj:	GRAD ZADAR, Narodni trg 1, 23 000 Zadar		
Građevina:	REKONSTRUKCIJA I DOGRADNJA VODOVODNE MREŽE INFRASTRUKTURNE NAMJENE, VODNOGOSPODARSKOG SUSTAVA KORIŠTENJA VODA-VODOVODNA MREŽA NA PODRUČJU MO BOKANJAC		
Projekt:	PROJEKT VODOVODA		
Zajednička oznaka projekta:	5250	Broj projekta:	5250-V

Projektant:	SILVANA MIHALJEVIĆ dipl.ing.građ. br.3103	Sastav crteža: PREGLEDNA PODJELA NA LISTOVE (GRAĐEVINSKE SITUACIJE) /VODOVOD/	
Suradnik:	JURO MARTINIĆ PERME mag.ing.aedif.	Faza:	GLAVNI PROJEKT
Suradnik:	VEDRAN ČOSIĆ mag.ing.aedif.	Mjerilo:	1:5000
Suradnik:		Datum:	07. 2017.
Suradnik:		List:	1.5.

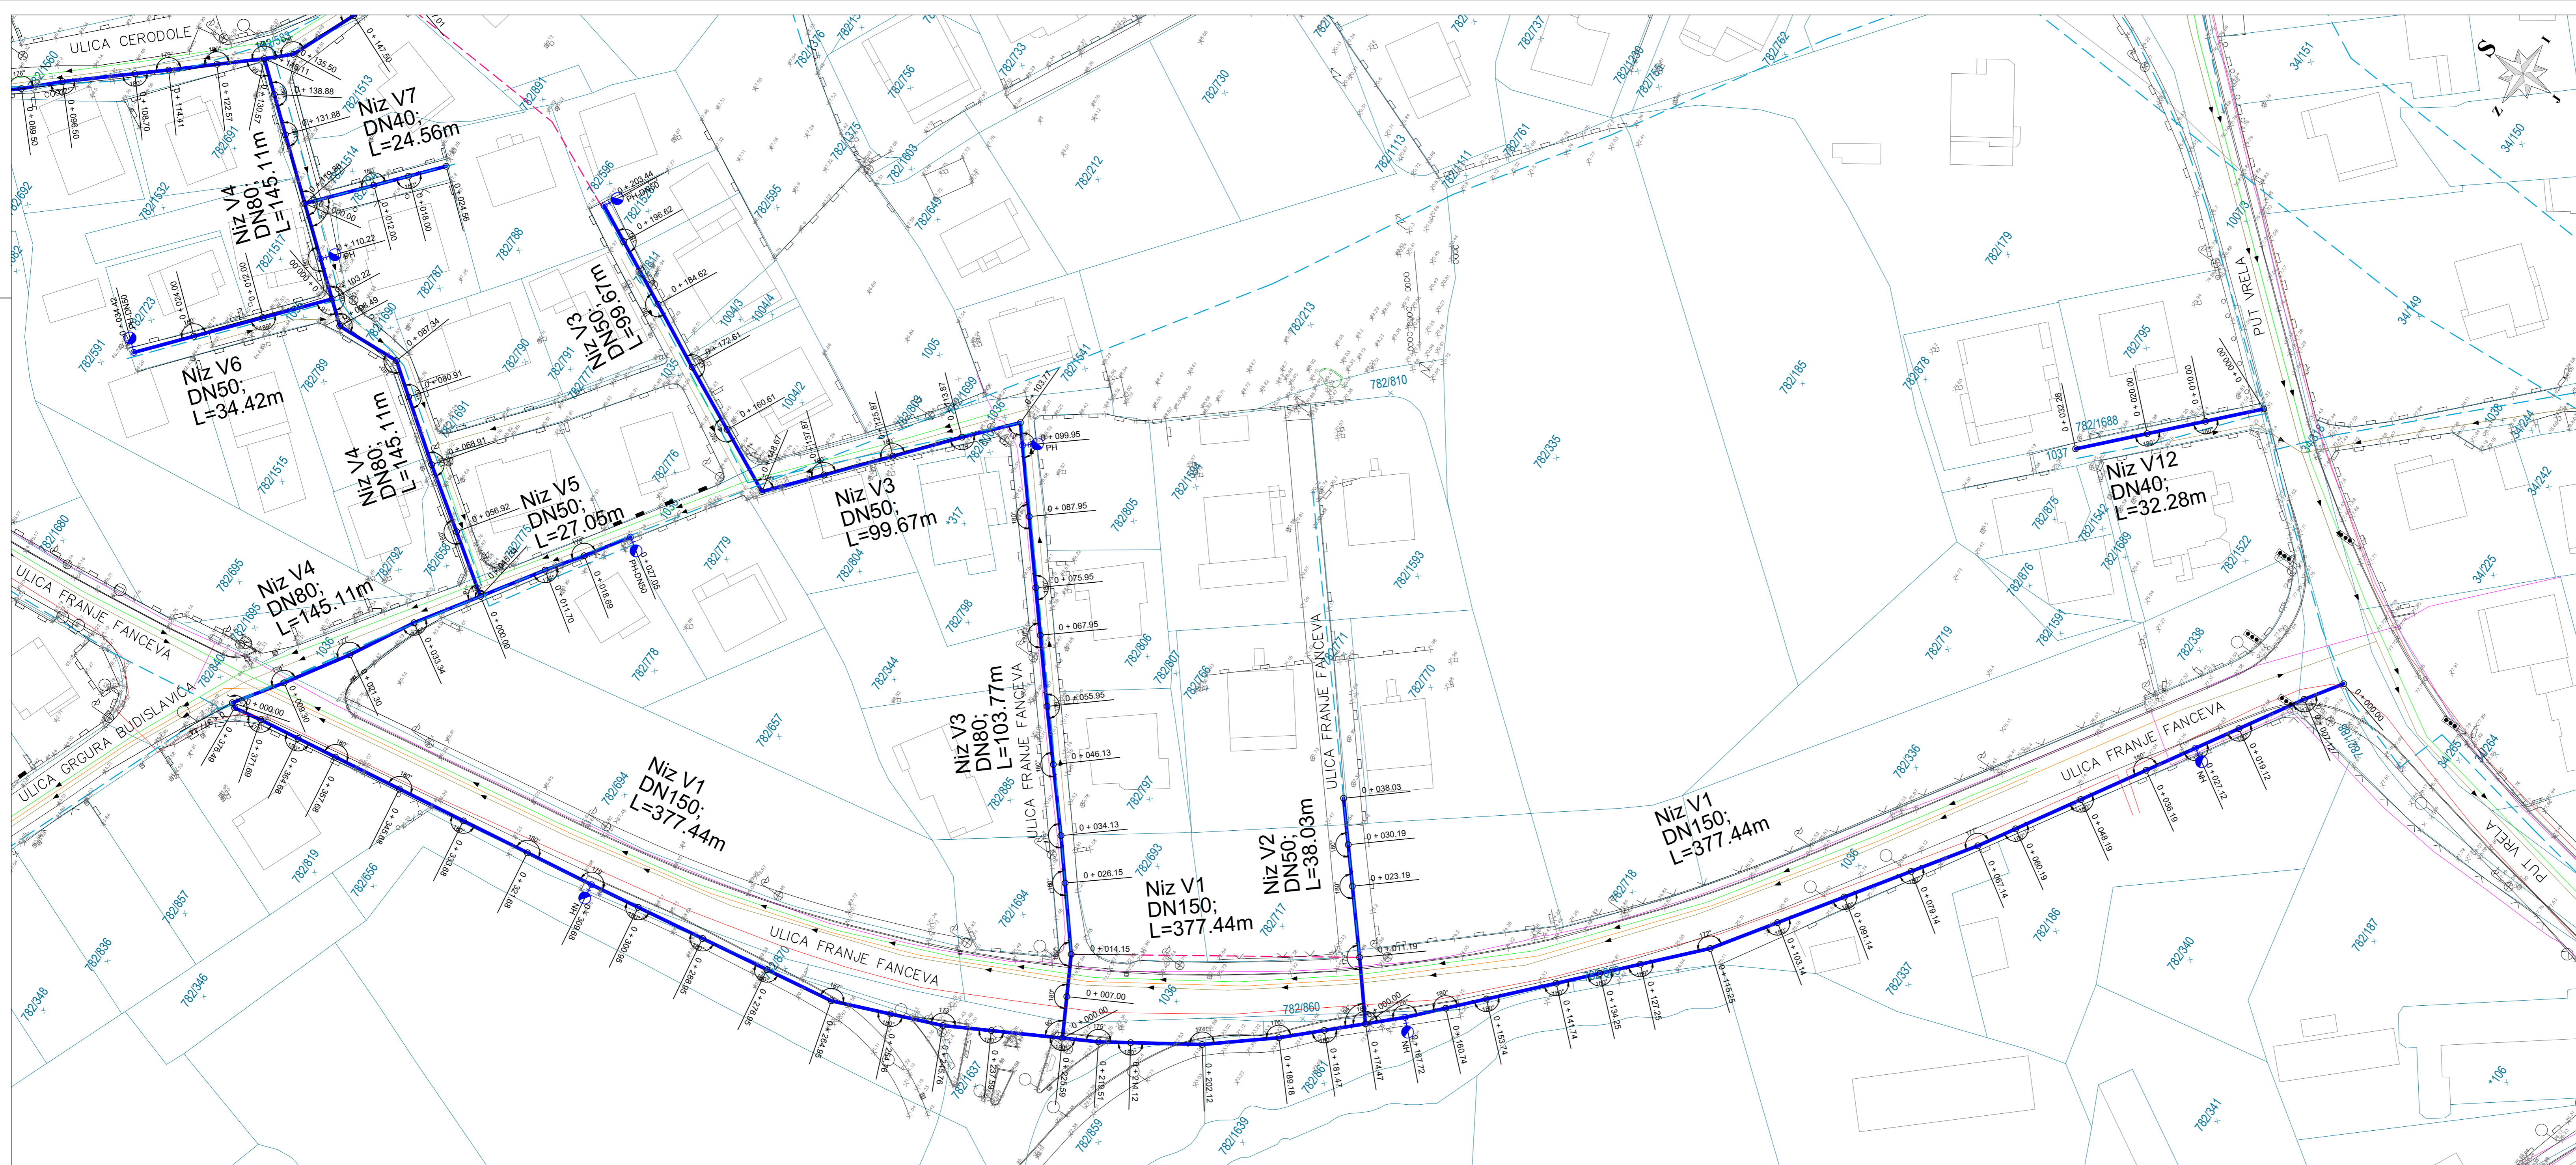

GRAĐEVINSKA SITUACIJA LIST 1 /VODOVOD/ M 1:500

LEGENDA:

Predmet ovog projekta:

- PROJEKTIRANI VODOOPSKRBNJI CJEVOVOD
- HIDRANT; NH-nadzemni hidrant
○ PH-podzemni hidrant
- ↑ ZRAČNI VENTIL


Postojeće instalacije:

- TELEKOMUNIKACIJSKI VODOVI
- ELEKTROENERGETSKI VODOVI
- VODOVOD
- VODOVOD/poništava se

Predmet projekta TD5034, Donat d.o.o.:

- GRAVITACIJSKI KOLEKTOR OTPADNIH VODA
- GRAVITACIJSKI KOLEKTOR OBORINSKIH VODA
- TLAČNI CJEVOVOD


VEZA LISTOVA

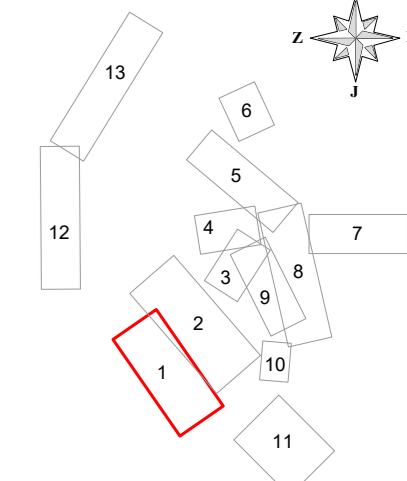

donat d.o.o.
za projektiranje, nadzor, inženjering
Ul. Rudera Boskovića 411, 23000 ZADAR
Tel: 023493-350 Fax: 023493-351
E-mail: donat@donat.hr

Naručitelj:	GRAD ZADAR, Narodni trg 1, 23 000 Zadar		
Građevina:	REKONSTRUKCIJA I DOGRADNJA VODOVODNE MREŽE I INFRASTRUKTURNE NAMJENE: VODNOGOSPODARSKOG SUSTAVA KORIŠTENJA VODA-VODOVODNA MREŽA NA PODRUČJU MO BOKANJAC		
Projekt:	PROJEKT VODOVODA		
Zajednička oznaka projekta:	5250	Broj projekta:	5250-V

Projektant:	SILVANA MIHALJEVIĆ dipl.ing.grad. br.3103	Sastav crteža: GRAĐEVINSKA SITUACIJA LIST 1 /VODOVOD/	
Suradnik:	JURO MARTINIĆ PERME mag.ing.aedif.	Faza:	GLAVNI PROJEKT
Suradnik:	VEDRAN ČOŠIĆ mag.ing.aedif.	Mjerilo:	1:500
Suradnik:		Datum:	07. 2017.
Suradnik:		List:	1.5.1.

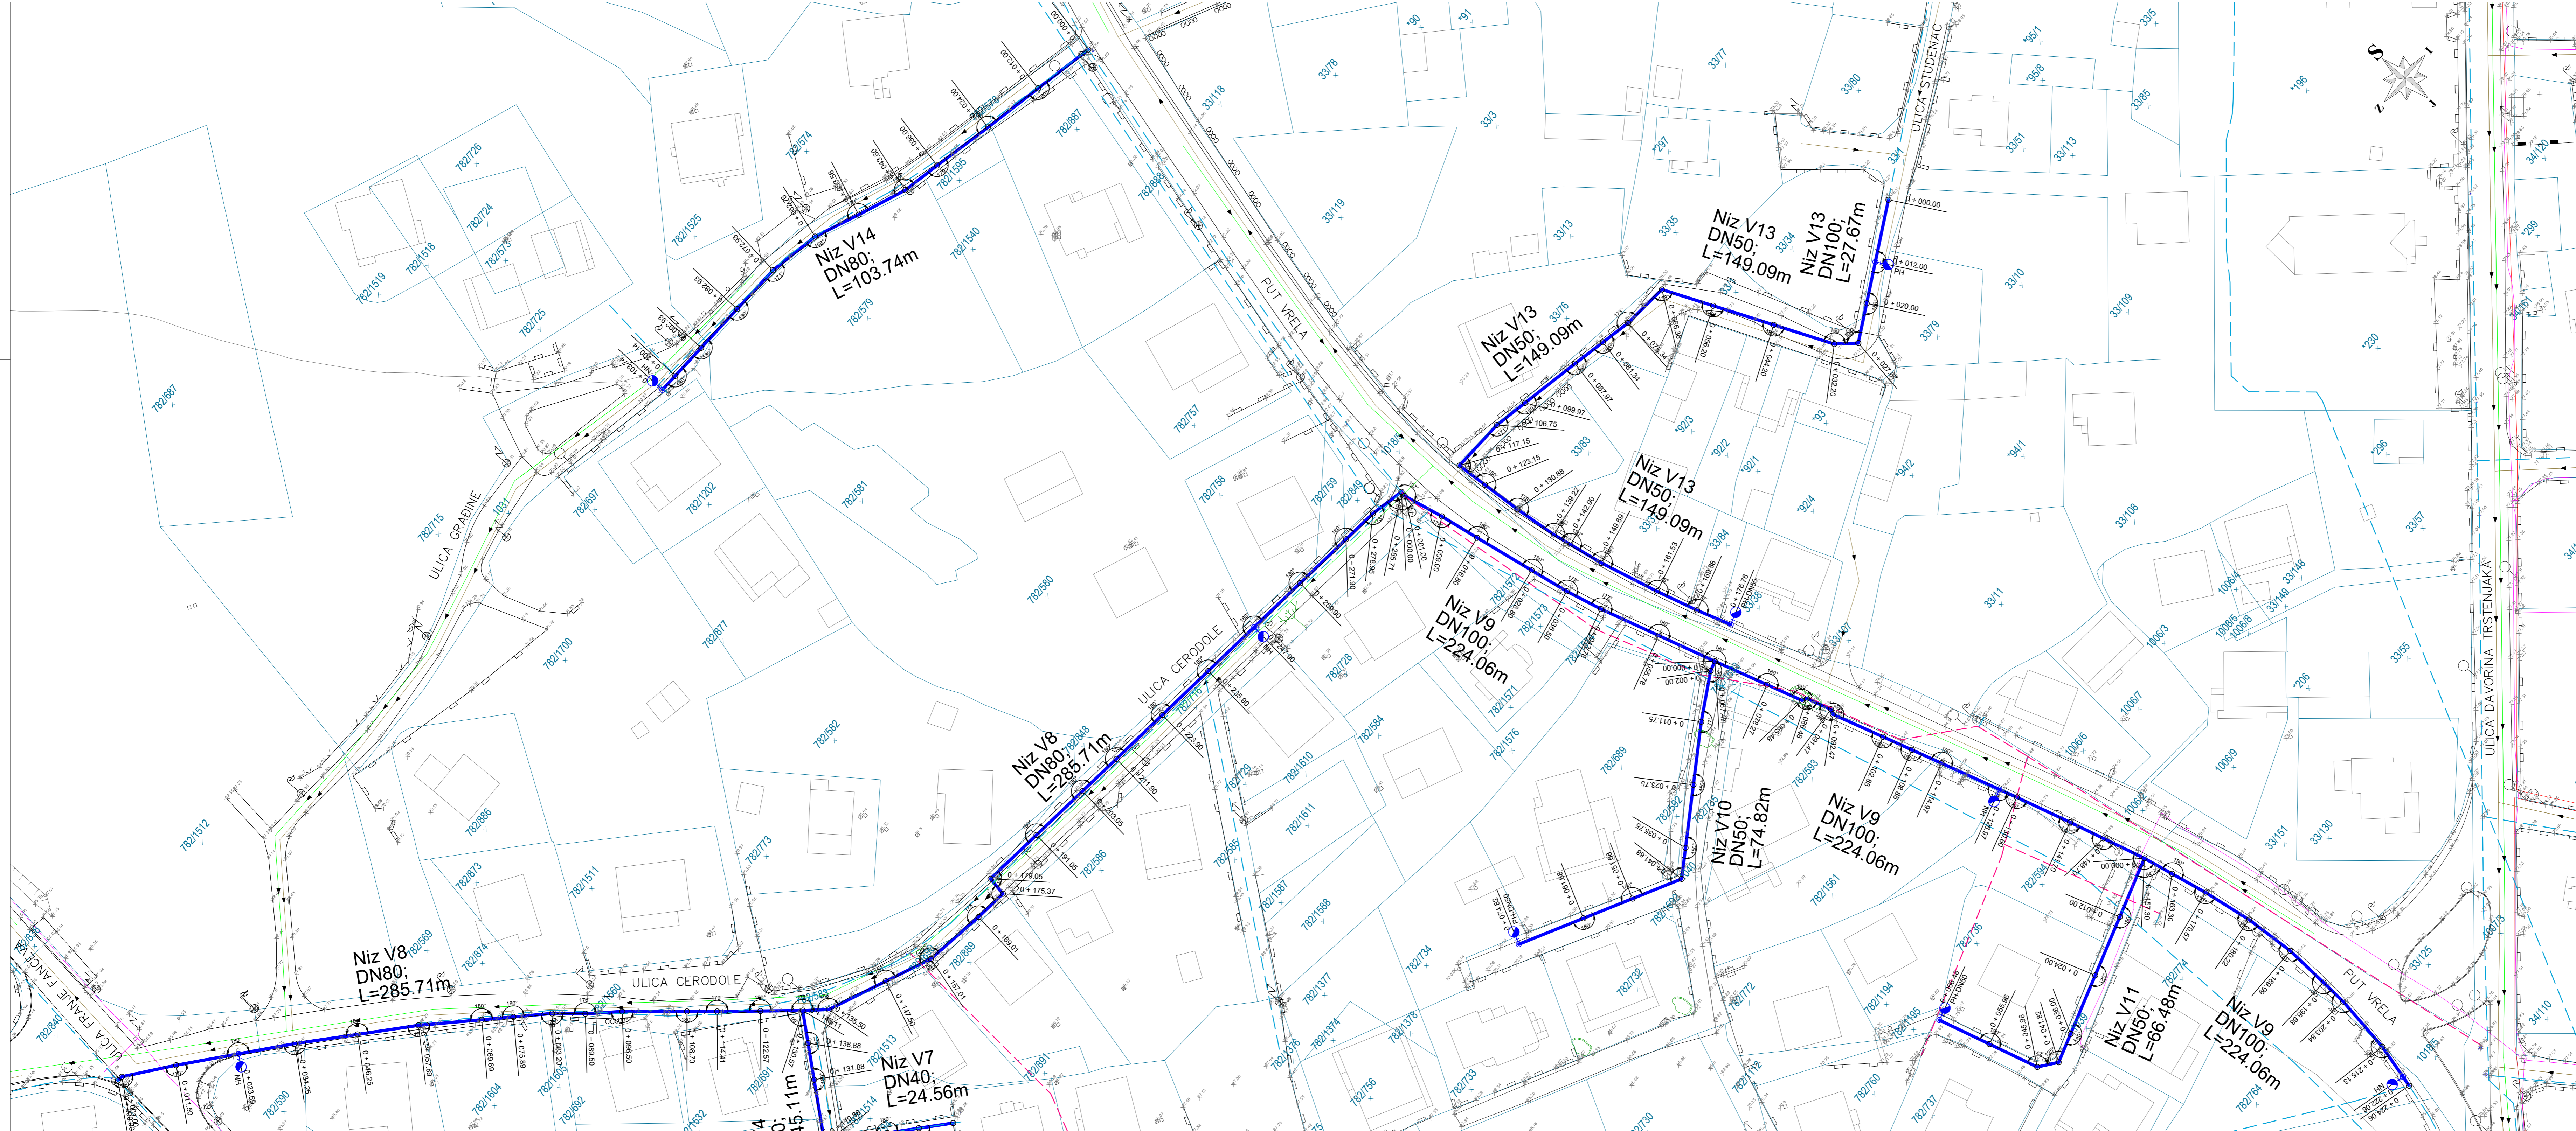


GRAĐEVINSKA SITUACIJA LIST 2 /VODOVOD/ M 1:500

LEGENDA:

- Predmet ovog projekta:**
- PROJEKTIRANI VODOOPSKRBNI CJEVOD
 - HIDRANT: NH-nadzemni hidrant
● PH-podzemni hidrant
 - ▲ ZRAČNI VENTIL


- Postojeće instalacije:**
- TELEKOMUNIKACIJSKI VODOVI
 - ELEKTROENERGETSKI VODOVI
 - VODOVOD
 - VODOVOD/poništava se

- Predmet projekta TD5034, Donat d.o.o.:**
- GRAVITACIJSKI KOLEKTOR OTPADNIH VODA
 - GRAVITACIJSKI KOLEKTOR OBORINSKIH VODA
 - TLAČNI CJEVOD

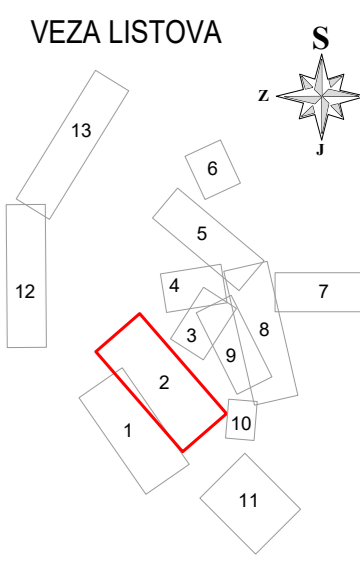

 donat d.o.o. za projektiranje, nadzor, izvođenje Ul. Rudera Bobkovića 4/II, 23000 ZADAR Tel: 023450-350 Fax: 023450-351 E-mail: donat@donat.hr	Naručitelj:	GRAD ZADAR, Narodni trg 1, 23 000 Zadar	
	Gradevina:	REKONSTRUKCIJA I DOGRADNJA VODOVODNE MREŽE INFRASTRUKTURNE IZAKLJUČNO: VODOGOSPODARSKOG SUSTAVA KORISTENJA VODA-VODOVODNA MREŽA NA PODRUČJU MO BOKANJAC	
	Projekt:	PROJEKT VODOVODA	
	Zajednička oznaka projekta:	5250	Broj projekta:


Projektant:	SILVANA MIHALJEVIĆ dipl.ing.građ. br.3103	Sastav crteža:			
Suradnik:	JURO MARTINIĆ PERME mag.ing.aedif.	GRAĐEVINSKA SITUACIJA LIST 2 /VODOVOD/			
Suradnik:	VEDRAN ČOŠIĆ mag.ing.aedif.				
Suradnik:				Faza:	GLAVNI PROJEKT
Suradnik:				Mjerilo:	1:500
Suradnik:		Datum:	07. 2017.	List:	1.5.2.

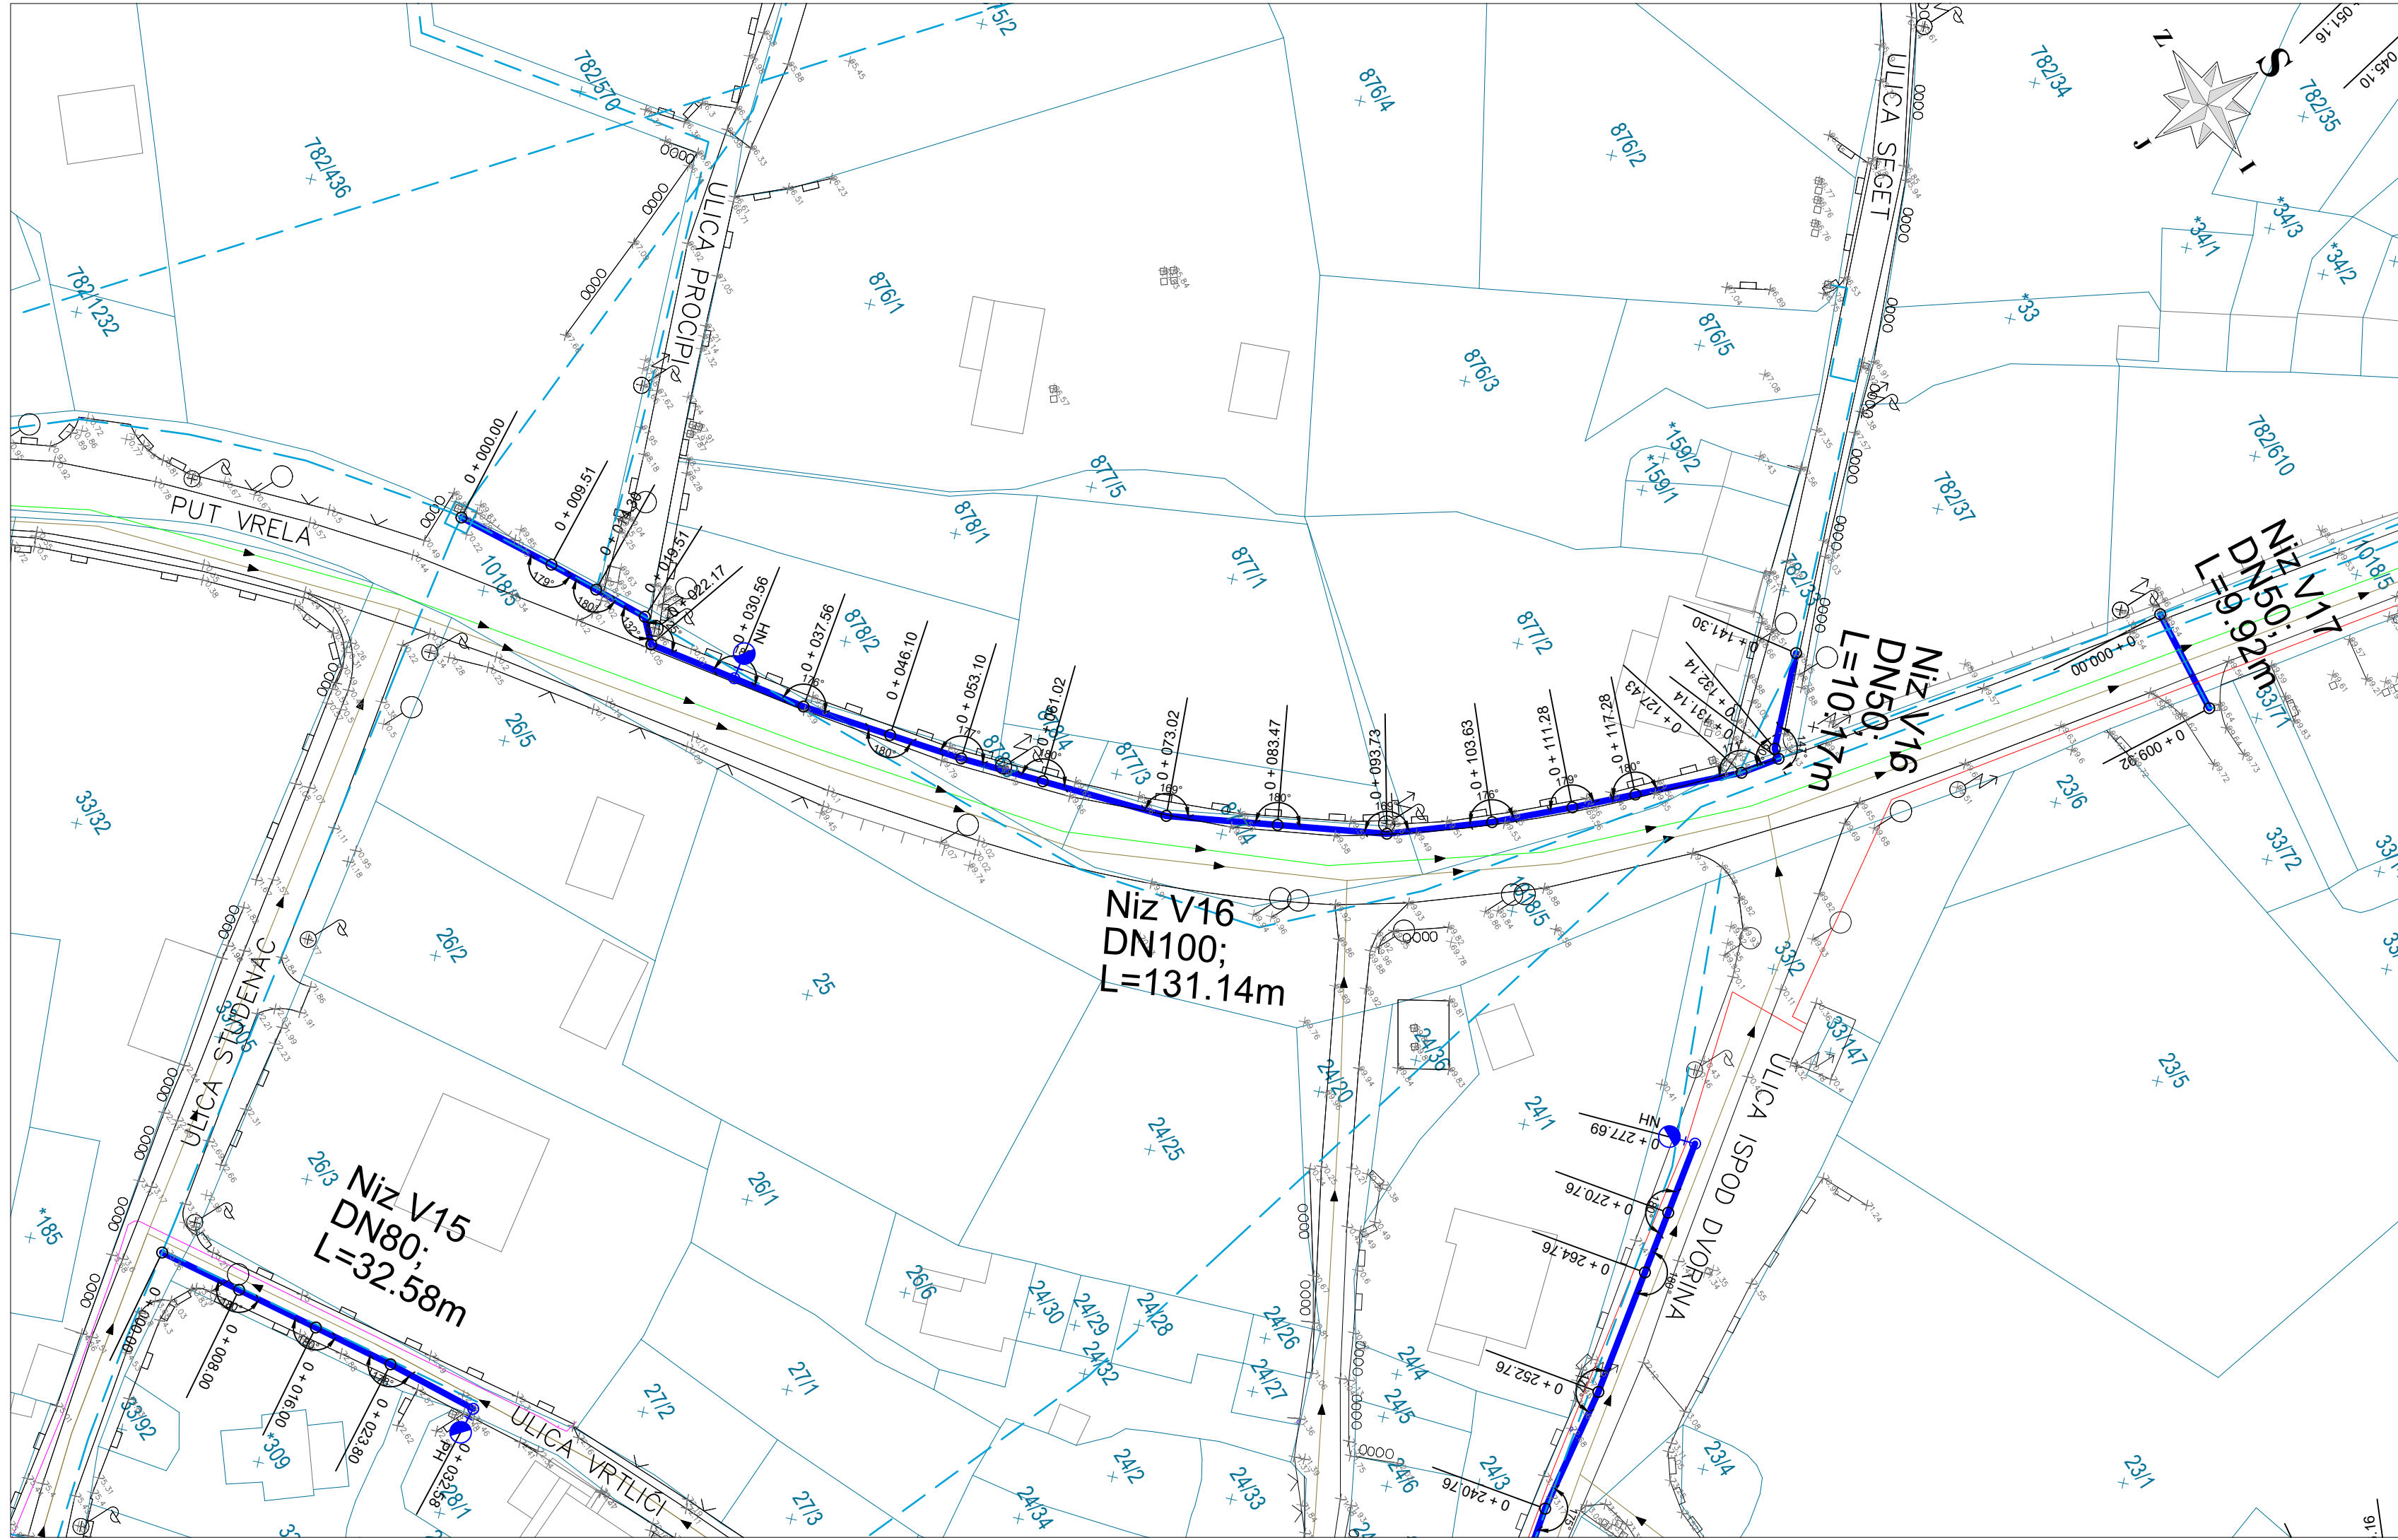

GRAĐEVINSKA SITUACIJA LIST 3 /VODOVOD/ M 1:500

LEGENDA:


- Predmet ovog projekta:**
- PROJEKTIRANI VODOOPSKRBNI CJEVOVOD
 - HIDRANT; NH-nadzemni hidrant
PH-podzemni hidrant
 - ▲ ZRAČNI VENTIL
- Postojeće instalacije:**
- TELEKOMUNIKACIJSKI VODOVI
 - ELEKTROENERGETSKI VODOVI
 - - - VODOVOD
 - - - VODOVOD/poništava se
- Predmet projekta TD5034, Donat d.o.o.:**
- GRAVITACIJSKI KOLEKTOR OTPADNIH VODA
 - GRAVITACIJSKI KOLEKTOR OBORINSKIH VODA
 - TLAČNI CJEVOVOD

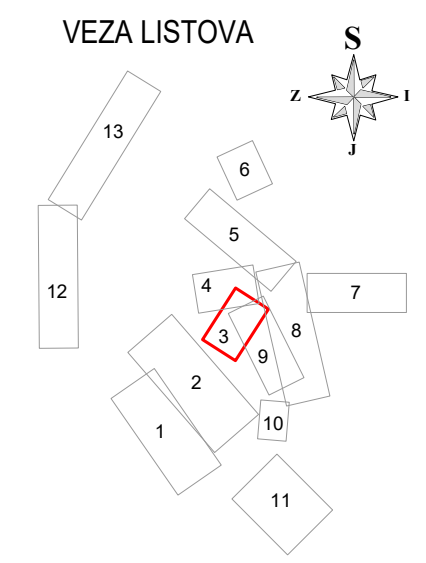

donat d.o.o.
za projektiranje, nadzor, inženjering
Ul. Ruđera Boškovića 4/II, 23000 ZADAR
Tel: 023/493-350 Fax: 023/493-351
E-mail: donat@donat.hr

Naručitelj:	GRAD ZADAR, Narodni trg 1, 23 000 Zadar		
Građevina:	REKONSTRUKCIJA I DOGRADNJA VODOVODNE MREŽE INFRASTRUKTURNE NAMJENE, VODNOGOSPODARSKOG SUSTAVA KORIŠTENJA VODA-VODOVODNA MREŽA NA PODRUČJU MO BOKANJAC		
Projekt:	PROJEKT VODOVODA		
Zajednička oznaka projekta:	5250	Broj projekta:	5250-V

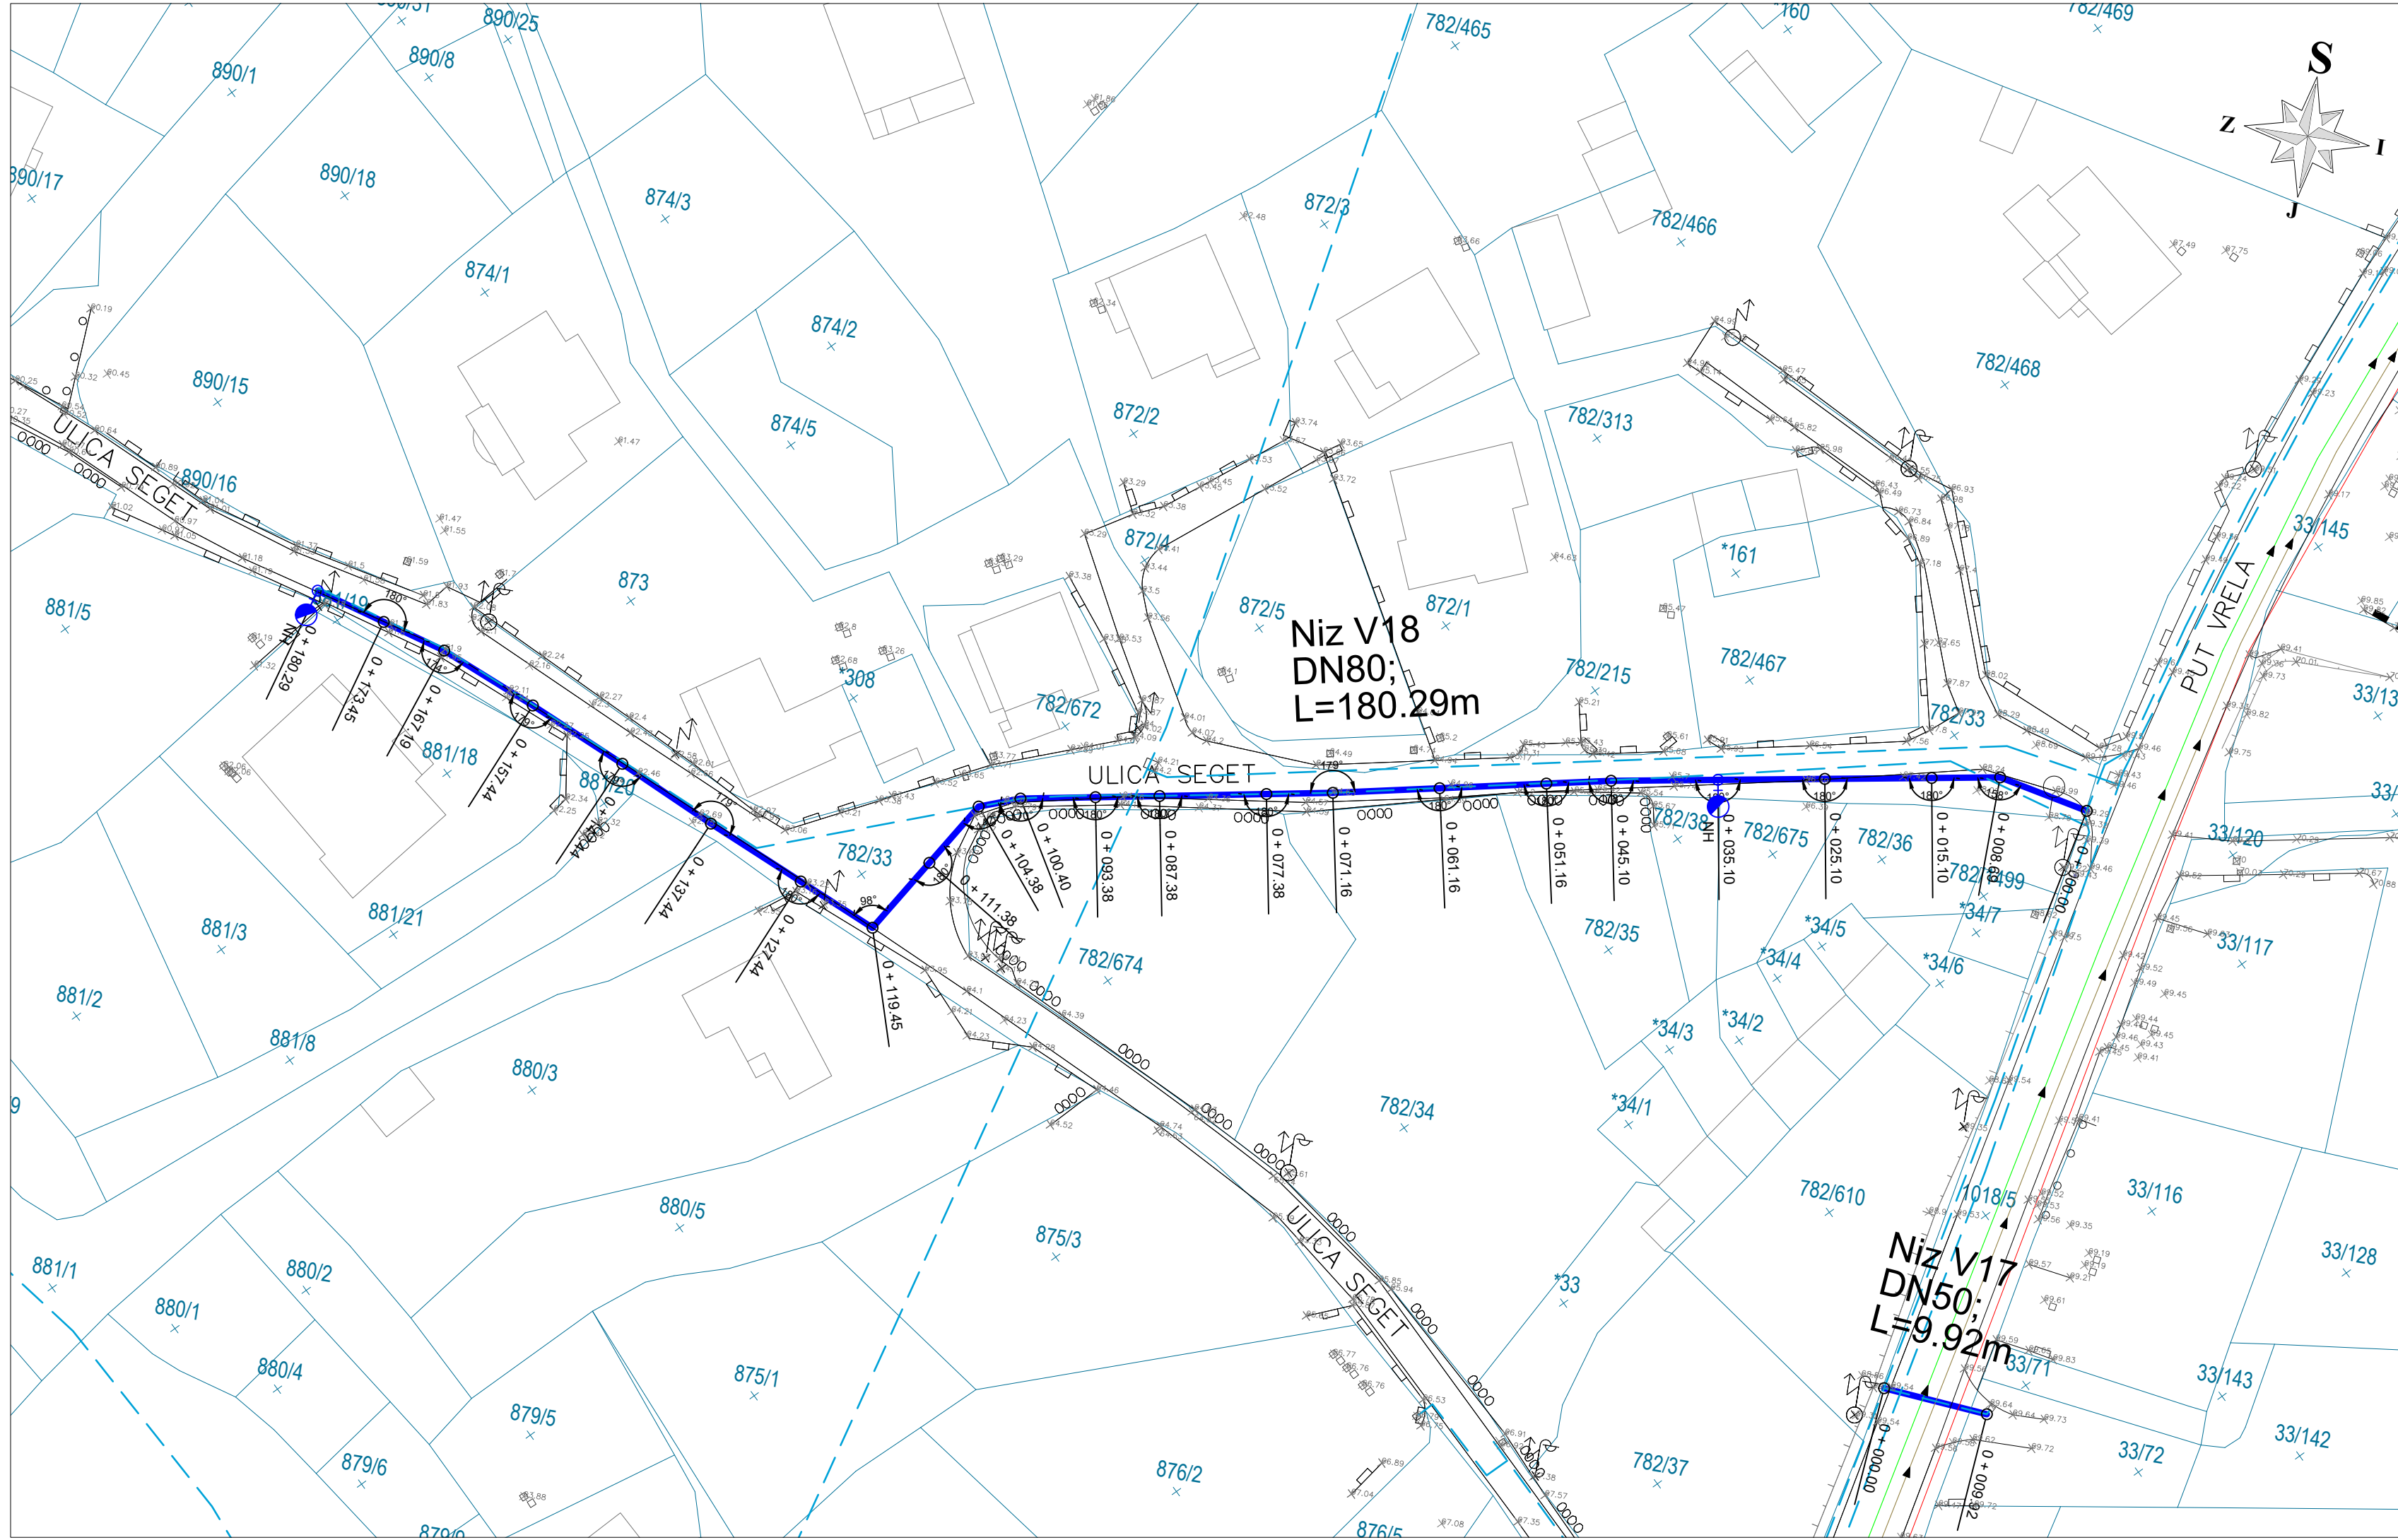


Projektant:	SILVANA MIHALJEVIĆ dipl.ing.građ. br.3103	Sastav crteža:		
Suradnik:	JURO MARTINIĆ PERME mag.ing.aedif.	GRAĐEVINSKA SITUACIJA LIST 3 /VODOVOD/		
Suradnik:	VEDRAN ČOŠIĆ mag.ing.aedif.			
Suradnik:		Faza:	GLAVNI PROJEKT	
Suradnik:		Mjerilo:	1:500	List:
Suradnik:		Datum:	07. 2017.	1.5.3.







GRAĐEVINSKA SITUACIJA LIST 4 /VODOVOD/ M 1:500

LEGENDA:




Predmet ovog projekta:

-  PROJEKTIRANI VODOOPSKRBNI CJEVOVOD
-  HIDRANT; NH-nadzemni hidrant
PH-podzemni hidrant
-  ZRAČNI VENTIL


Postojeće instalacije:

-  TELEKOMUNIKACIJSKI VODOVI
-  ELEKTROENERGETSKI VODOVI
-  VODOVOD
-  VODOVOD/poništava se

Predmet projekta TD5034, Donat d.o.o.:

-  GRAVITACIJSKI KOLEKTOR OTPADNIH VODA
-  GRAVITACIJSKI KOLEKTOR OBORINSKIH VODA
-  TLAČNI CJEVOVOD


VEZA LISTOVA

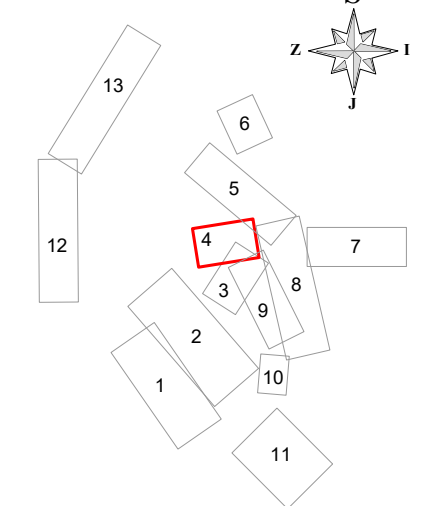


donat d.o.o.
za projektiranje, nadzor, inženjering
Ul. Ruđera Boškovića 4/II, 23000 ZADAR
Tel: 023/493-350 Fax: 023/493-351
E-mail: donat@donat.hr

Naručitelj:	GRAD ZADAR, Narodni trg 1, 23 000 Zadar		
Građevina:	REKONSTRUKCIJA I DOGRADNJA VODOVODNE MREŽE INFRASTRUKTURNE NAMJENE, VODNOGOSPODARSKOG SUSTAVA KORIŠTENJA VODA-VODOVODNA MREŽA NA PODRUČJU MO BOKANJAC		
Projekt:	PROJEKT VODOVODA		
Zajednička oznaka projekta:	5250	Broj projekta:	5250-V

Projektant:	SILVANA MIHALJEVIĆ dipl.ing.građ. br.3103	Sastav crteža: GRAĐEVINSKA SITUACIJA LIST 4 /VODOVOD/		
Suradnik:	JURO MARTINIĆ PERME mag.ing.aedif.			
Suradnik:	VEDRAN ČOŠIĆ mag.ing.aedif.			
Suradnik:				
Suradnik:		Faza:	GLAVNI PROJEKT	
Suradnik:		Mjerilo:	1:500	List:
Suradnik:		Datum:	07. 2017.	1.5.4.

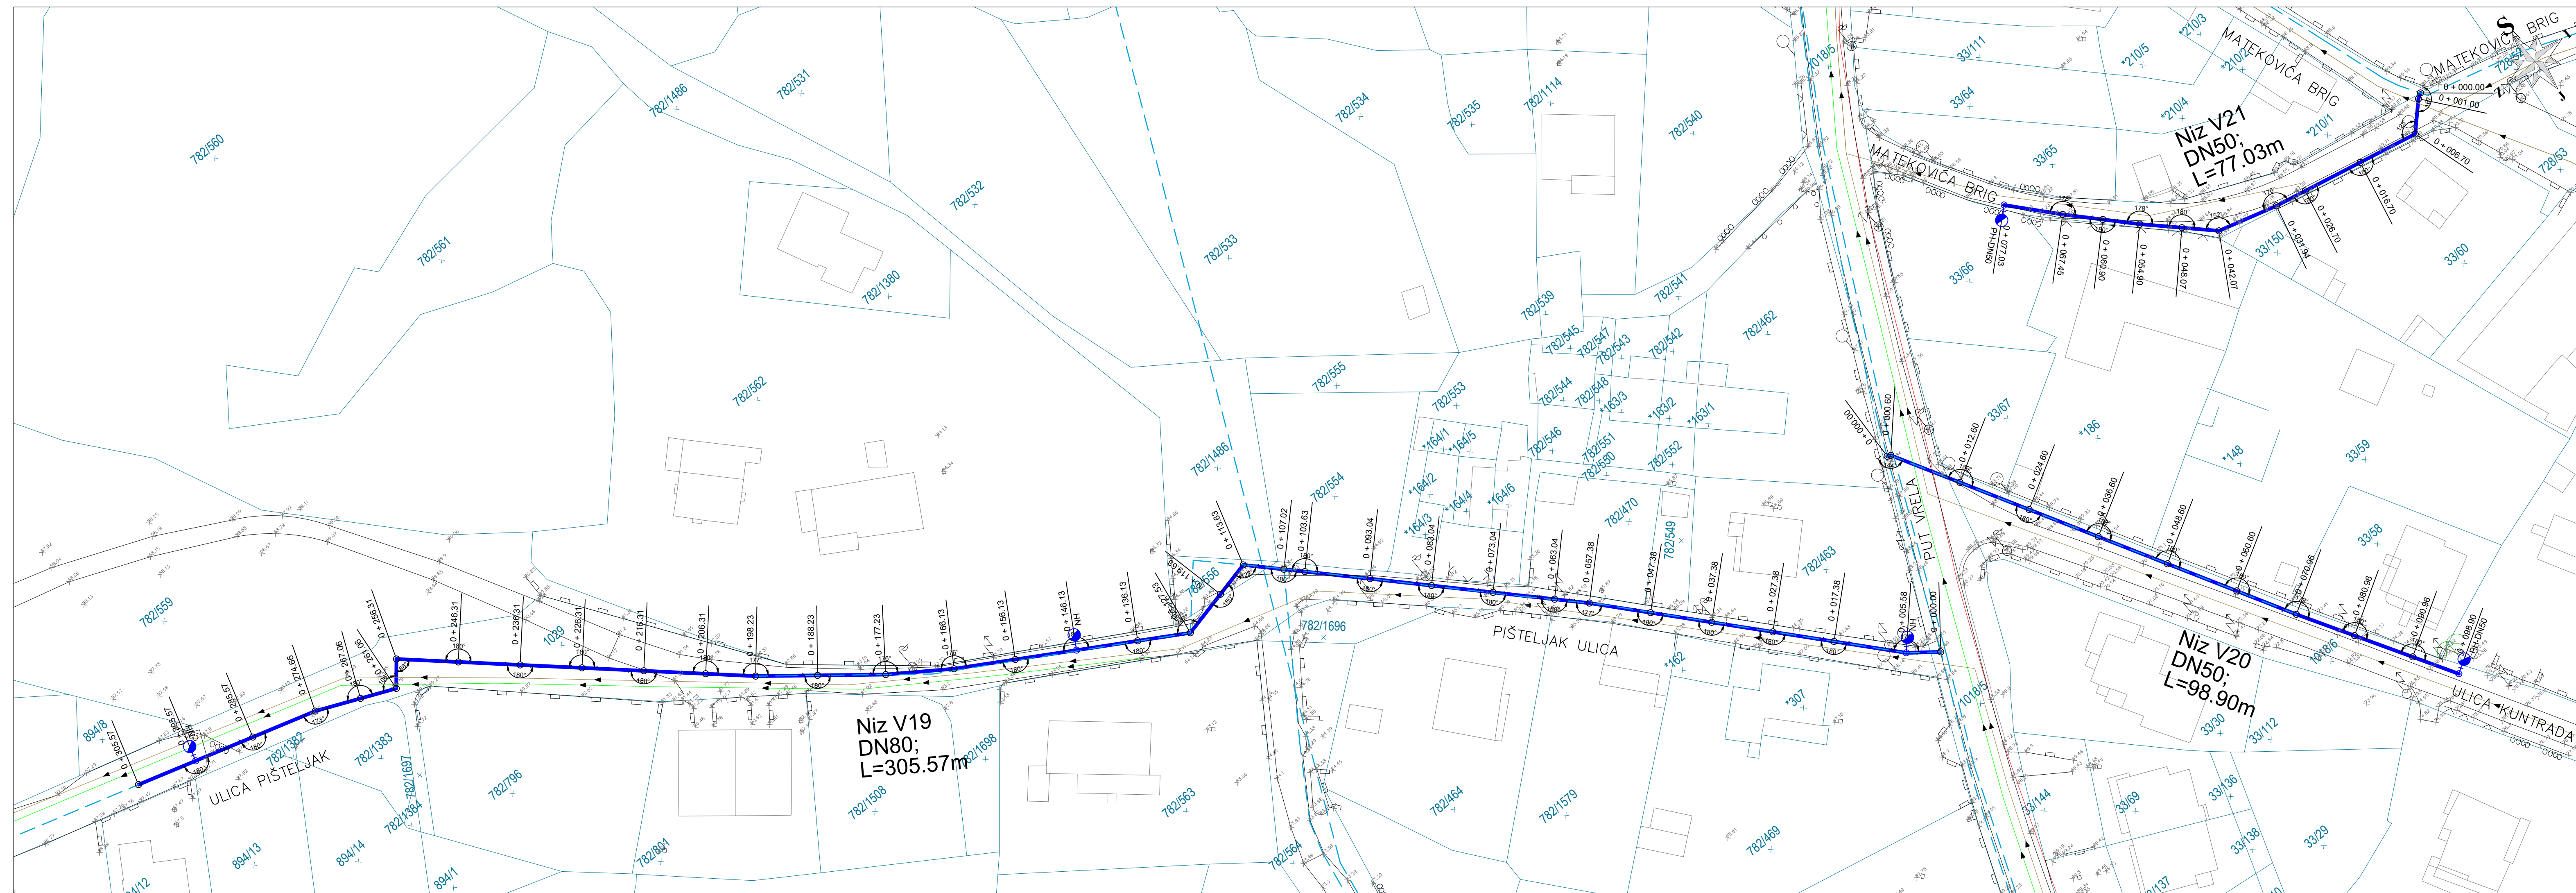


GRAĐEVINSKA SITUACIJA LIST 5 /VODOVOD/ M 1:500

LEGENDA:



- Predmet ovog projekta:
- PROJEKTIRANI VODOOPSKRBNI CJEVOVOD
 - HIDRANT; NH-nadzemni hidrant
○ PH-podzemni hidrant
 - ↑ ZRAČNI VENTIL

- Postojeće instalacije:
- TELEKOMUNIKACIJSKI VODOVI
 - ELEKTROENERGETSKI VODOVI
 - - - VODOVOD
 - - - VODOVOD/poništava se

- Predmet projekta TD5034, Donat d.o.o.:
- GRAVITACIJSKI KOLEKTOR OTPADNIH VODA
 - GRAVITACIJSKI KOLEKTOR OBORINSKIH VODA
 - TLAČNI CJEVOVOD

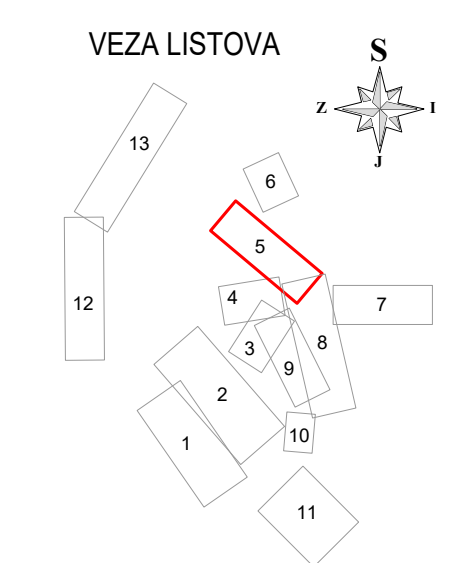

<p>za projektiranje, nadzor, inženjering Ul. Rudera Boškovića 4/II, 23000 ZADAR Tel: 023493-350 Fax: 023493-351 E-mail: donat@donat.hr</p>	Naručitelj:	GRAD ZADAR, Narodni trg 1, 23 000 Zadar		
	Građevina:	REKONSTRUKCIJA I DOGRADNJA VODOVODNE MREŽE I INFRASTRUKTURNE NAMJENE, VODNOGOSPODARSKOG SUSTAVA KORIŠTENJA VODA-VODOVODNA MREŽA NA PODRUČJU MO BOKANJAC		
	Projekt:	PROJEKT VODOVODA		
	Zajednička oznaka projekta:	5250	Broj projekta:	5250-V
Projektant:	SILVANA MIHALJEVIĆ dipl.ing.grad. br.3103	Sastav crteža: GRAĐEVINSKA SITUACIJA LIST 5 /VODOVOD/		
Suradnik:	JURO MARTINIĆ PERME mag.ing.aedif.			
Suradnik:	VEDRAN ČOŠIĆ mag.ing.aedif.	Faza:	GLAVNI PROJEKT	
Suradnik:		Mjerilo:	1:500	List:
Suradnik:		Datum:	07. 2017.	1.5.5.

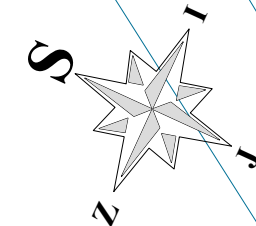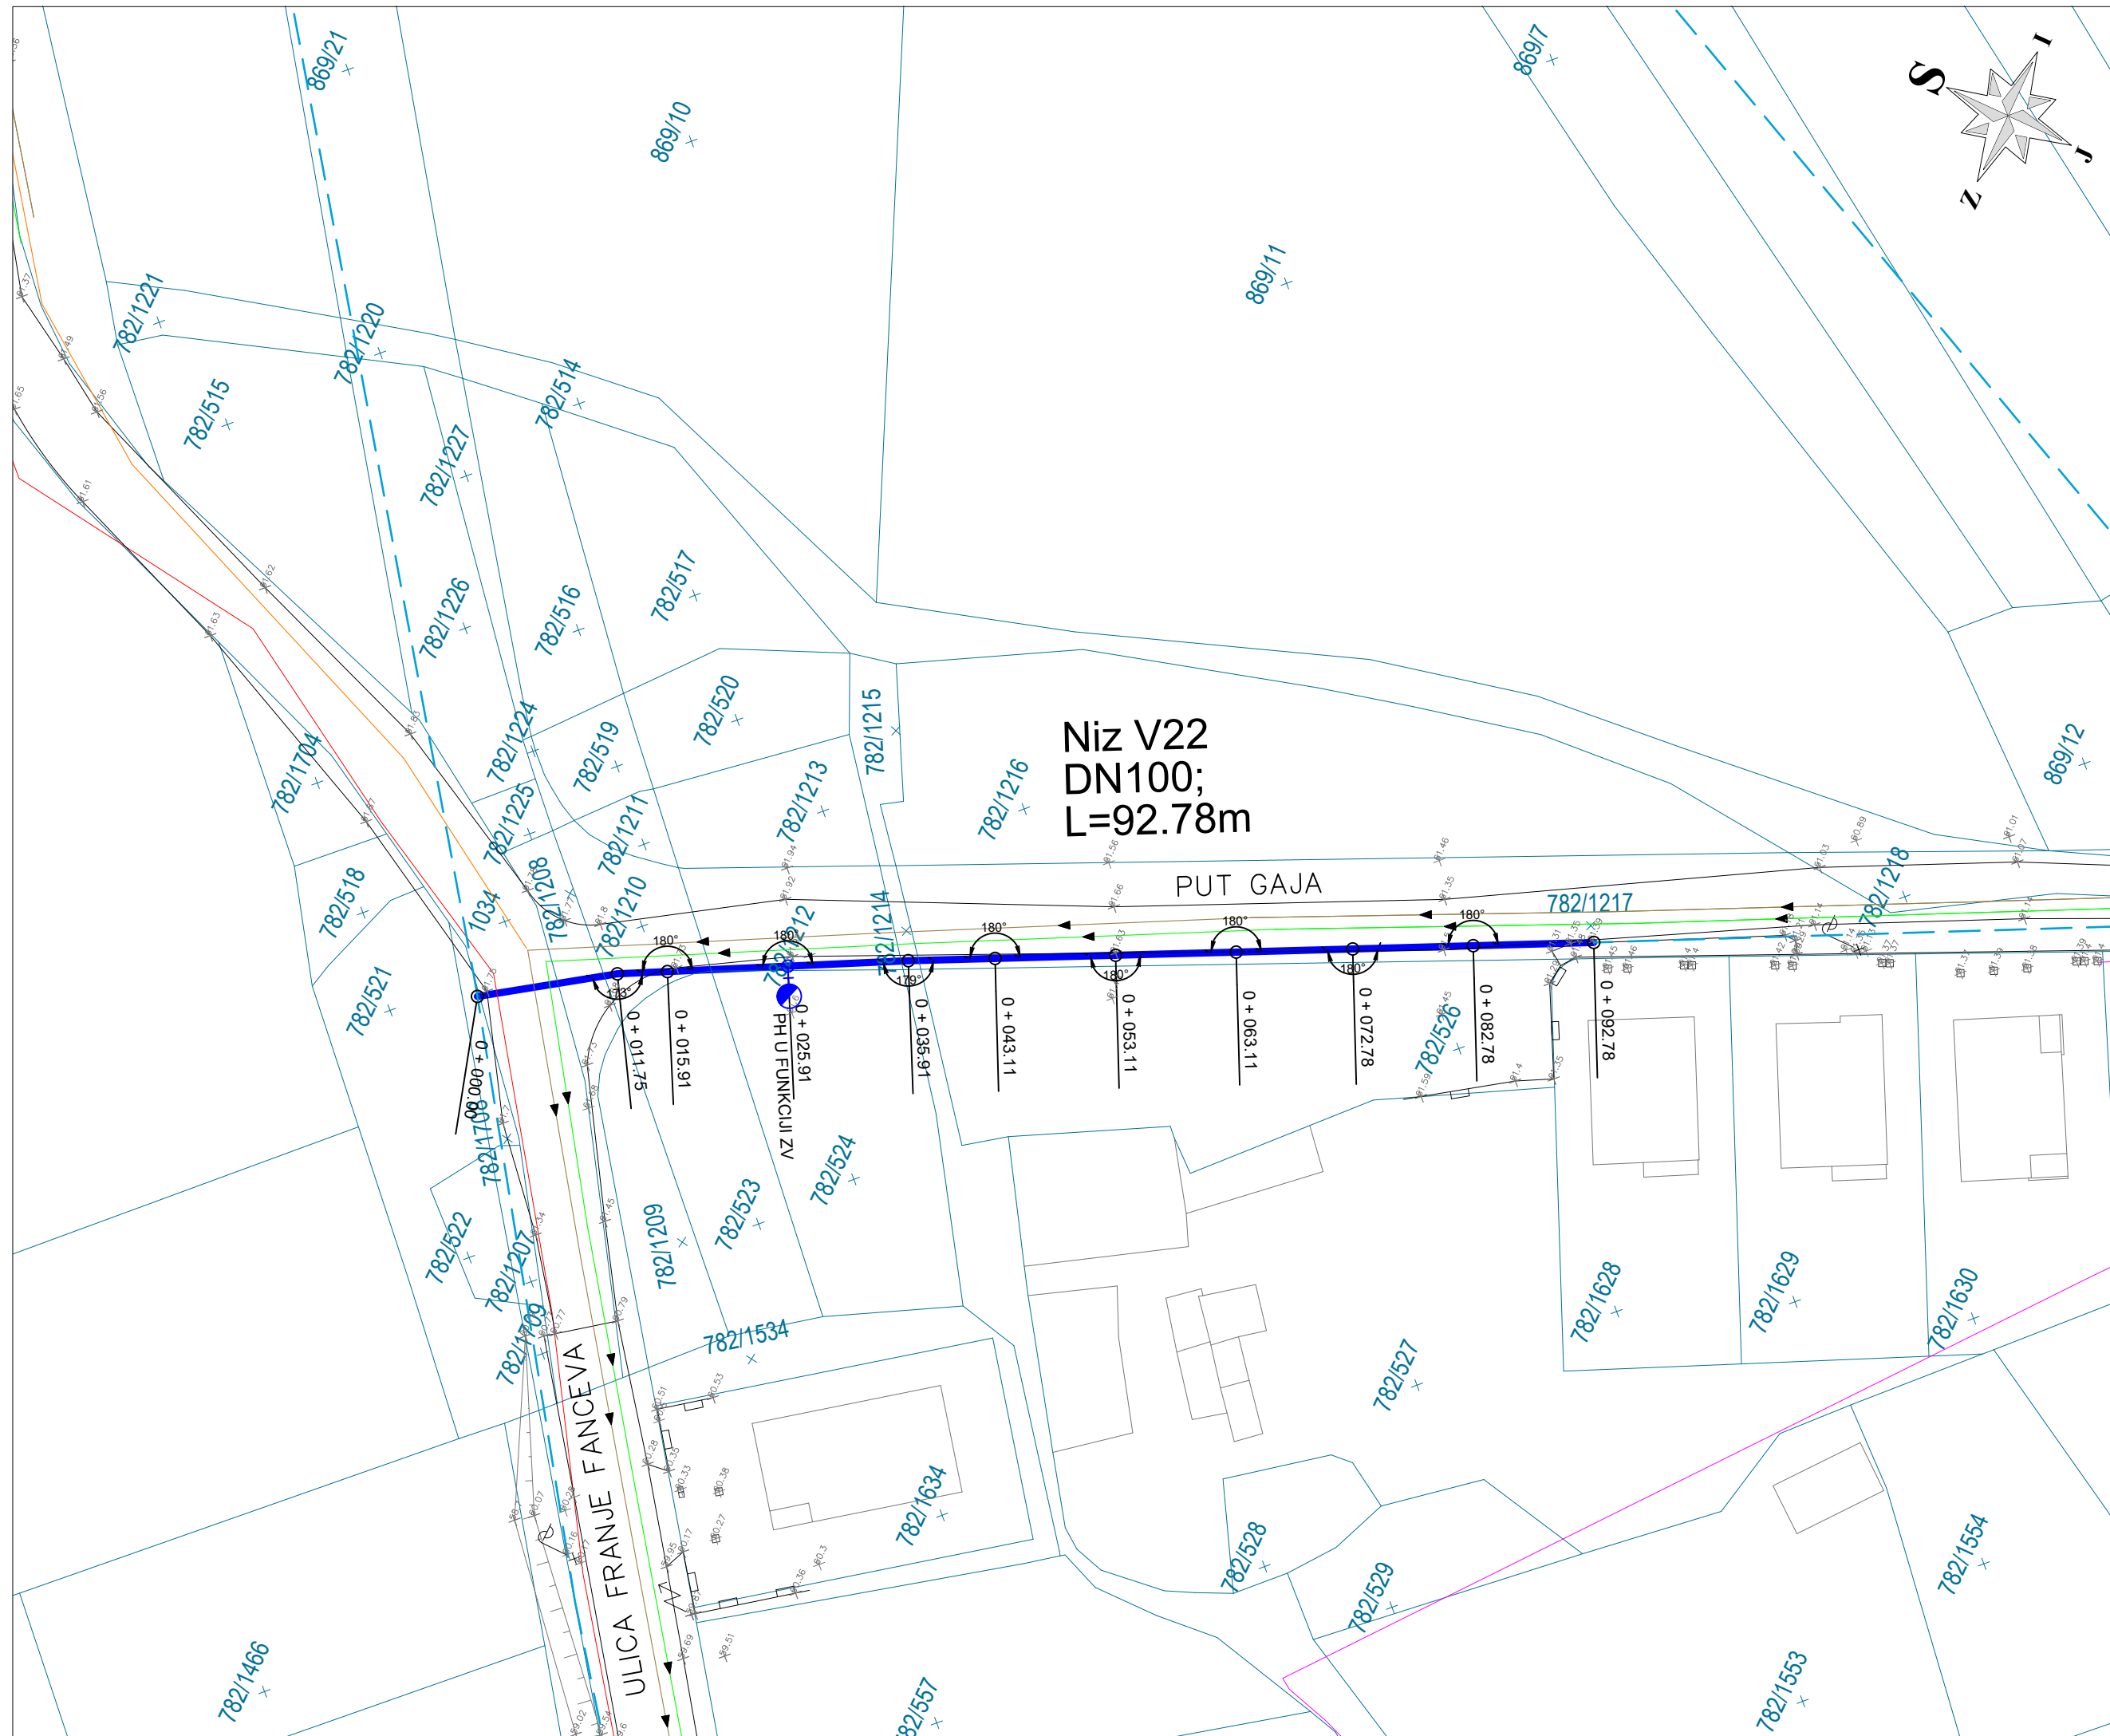

GRAĐEVINSKA SITUACIJA LIST 6 /VODOVOD/ M 1:500

LEGENDA:

Predmet ovog projekta:

- PROJEKTIRANI VODOOPSKRBNI CJEVOVOD
- HIDRANT; NH-nadzemni hidrant
PH-podzemni hidrant
- ZRAČNI VENTIL



Postojeće instalacije:

- TELEKOMUNIKACIJSKI VODOVI
- ELEKTROENERGETSKI VODOVI
- - - VODOVOD
- - - VODOVOD/poništava se

Predmet projekta TD5034, Donat d.o.o.:

- GRAVITACIJSKI KOLEKTOR OTPADNIH VODA
- GRAVITACIJSKI KOLEKTOR OBORINSKIH VODA
- TLAČNI CJEVOVOD



VEZA LISTOVA

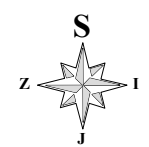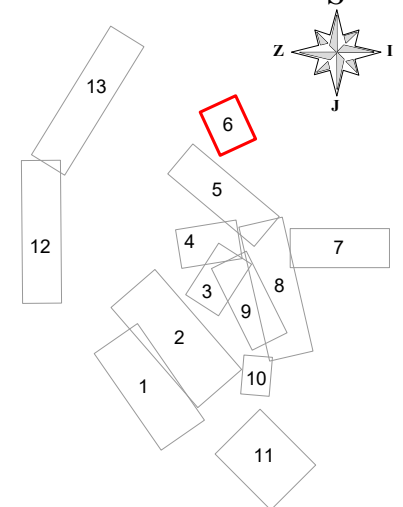

donat d.o.o.
za projektiranje, nadzor, inženjering
Ul. Ruđera Boškovića 4/II, 23000 ZADAR
Tel: 023/493-350 Fax: 023/493-351
E-mail: donat@donat.hr

Naručitelj:	GRAD ZADAR, Narodni trg 1, 23 000 Zadar		
Građevina:	REKONSTRUKCIJA I DOGRADNJA VODOVODNE MREŽE INFRASTRUKTURNE NAMJENE, VODNOGOSPODARSKOG SUSTAVA KORIŠTENJA VODA-VODOVODNA MREŽA NA PODRUČJU MO BOKANJAC		
Projekt:	PROJEKT VODOVODA		
Zajednička oznaka projekta:	5250	Broj projekta:	5250-V

Projektant:	SILVANA MIHALJEVIĆ dipl.ing.građ. br.3103	Sastav crteža:		
Suradnik:	JURO MARTINIĆ PERME mag.ing.aedif.	GRAĐEVINSKA SITUACIJA LIST 6 /VODOVOD/		
Suradnik:	VEDRAN ČOSIĆ mag.ing.aedif.			
Suradnik:		Faza:	GLAVNI PROJEKT	
Suradnik:		Mjerilo:	1:500	List:
Suradnik:		Datum:	07. 2017.	1.5.6.

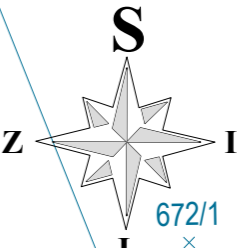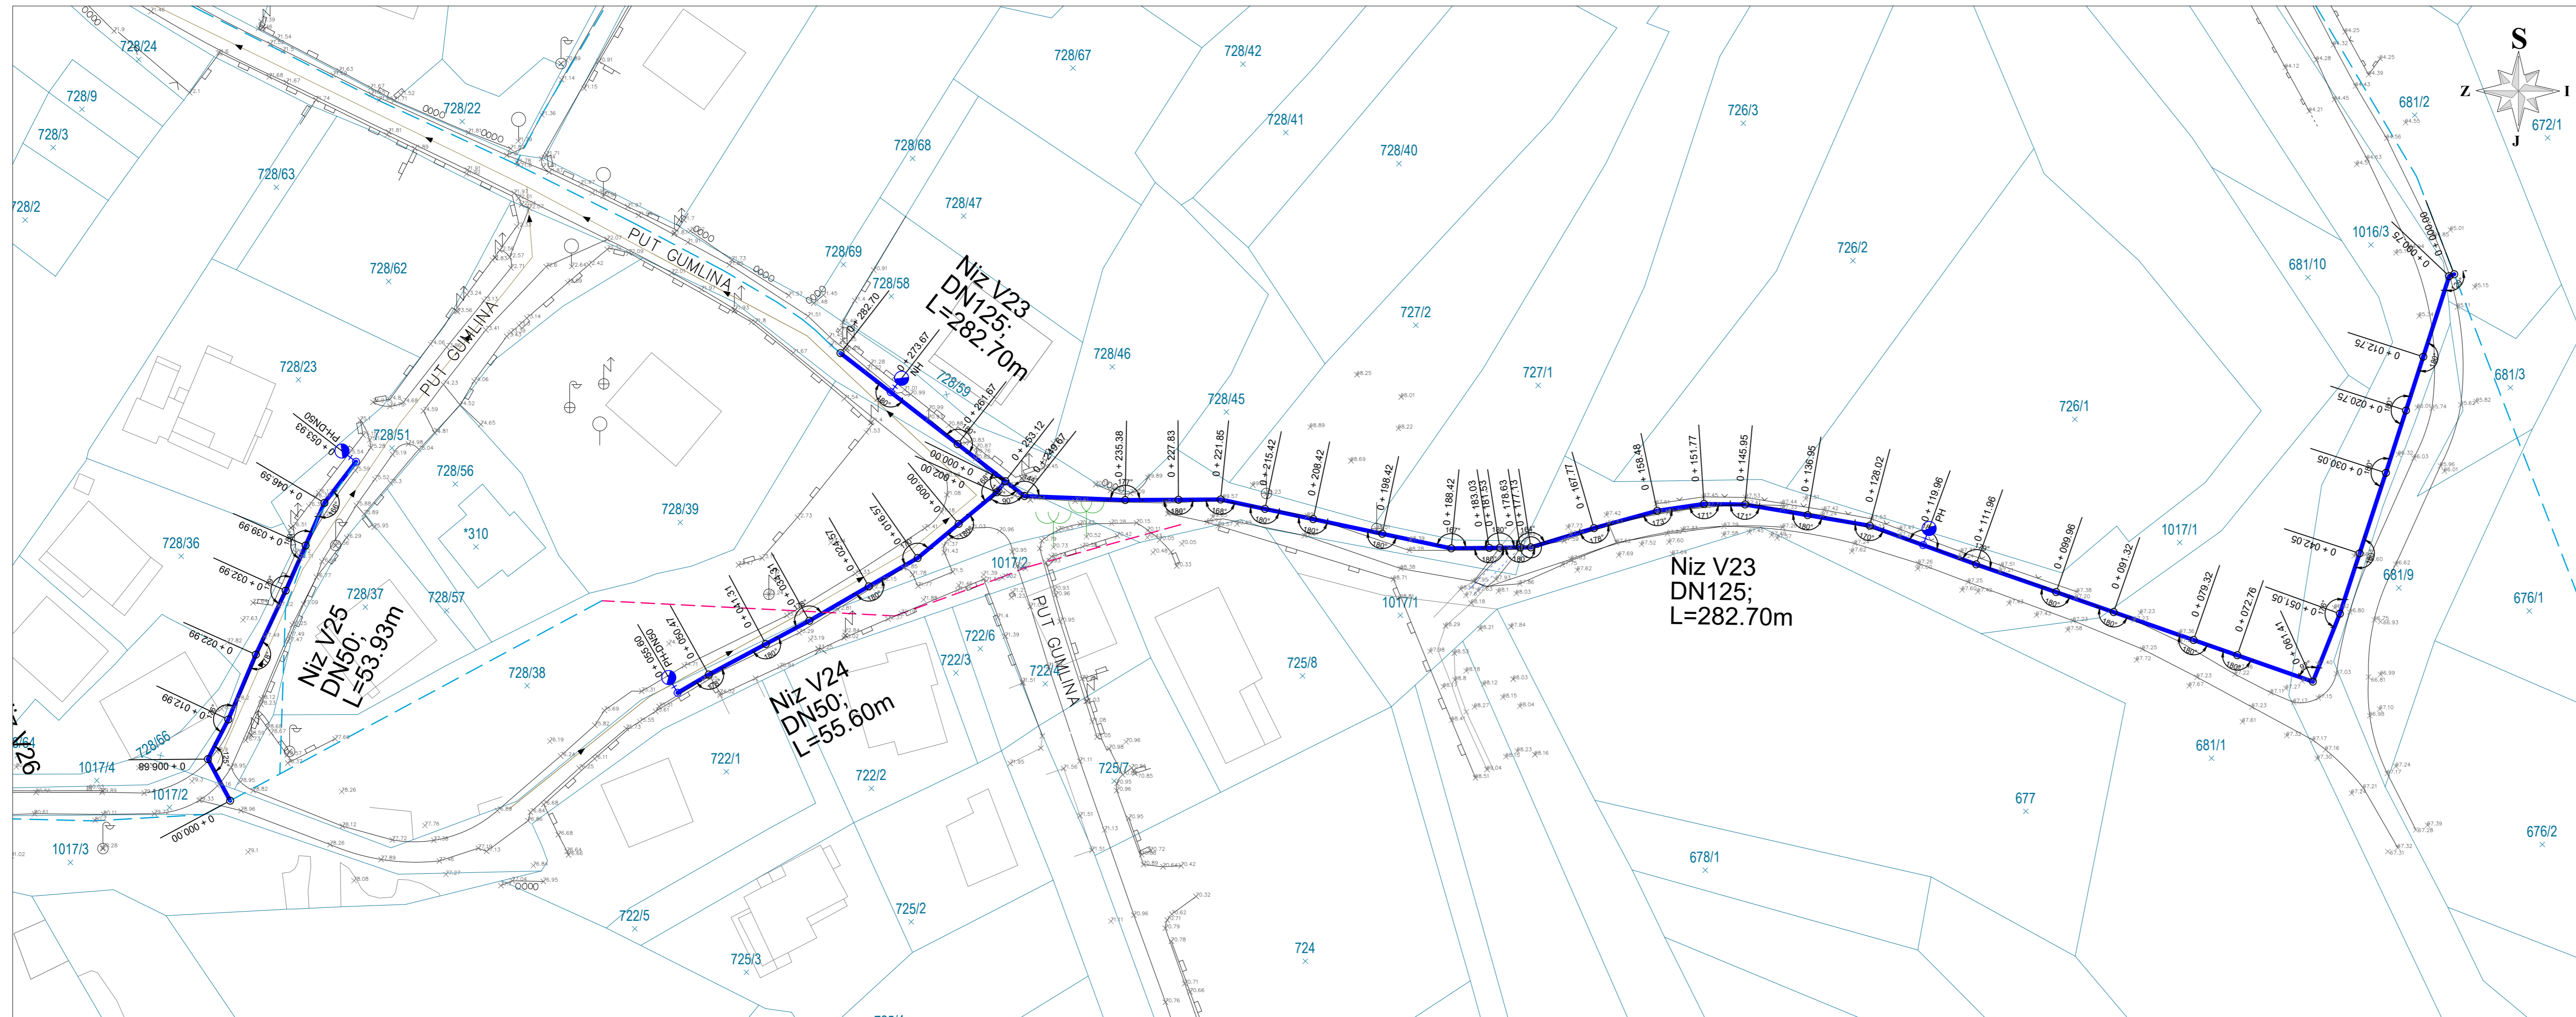


GRAĐEVINSKA SITUACIJA LIST 7 /VODOVOD/ M 1:500

LEGENDA:


- Predmet ovog projekta:**
- PROJEKTIRANI VODOOPSKRBNI CJEVOVOD
 - HIDRANT; NH-nadzemni hidrant
PH-podzemni hidrant
 - ▲ ZRAČNI VENTIL

- Postojeće instalacije:**
- TELEKOMUNIKACIJSKI VODOVI
 - ELEKTROENERGETSKI VODOVI
 - - - VODOVOD
 - - - VODOVOD/poništava se

- Predmet projekta TD5034, Donat d.o.o.:**
- GRAVITACIJSKI KOLEKTOR OTPADNIH VODA
 - GRAVITACIJSKI KOLEKTOR OBORINSKIH VODA
 - TLAČNI CJEVOVOD

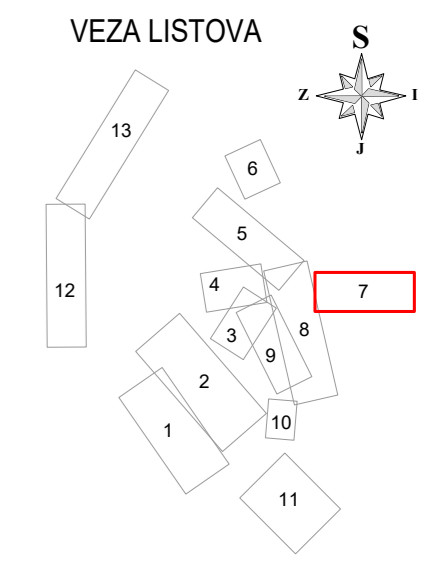

<p>donat d.o.o. za projektiranje, nadzor, inženjering Ul. Rudera Boškovića 4/II, 23000 ZADAR Tel: 023/493-350 Fax: 023/493-351 E-mail: donat@donat.hr</p>	Naručitelj:	GRAD ZADAR, Narodni trg 1, 23 000 Zadar		
	Gradjevina:	REKONSTRUKCIJA I DOGRADNJA VODOVODNE MREŽE INFRASTRUKTURNE NAMJENE, VODNOGOSPODARSKOG SUSTAVA KORIŠTENJA VODA-VODOVODNA MREŽA NA PODRUČJU MO BOKANJAC		
	Projekt:	PROJEKT VODOVODA		
	Zajednička oznaka projekta:	5250	Broj projekta:	5250-V
Projektant:	SILVANA MIHALJEVIĆ dipl.ing.građ. br.3103	Sastav crteža: GRAĐEVINSKA SITUACIJA LIST 7 /VODOVOD/		
Suradnik:	JURO MARTINIĆ PERME mag.ing.aedif.	Faza:	GLAVNI PROJEKT	
Suradnik:	VEDRAN ČOŠIĆ mag.ing.aedif.	Mjerilo:	1:500	List:
Suradnik:		Datum:	07. 2017.	1.5.7.

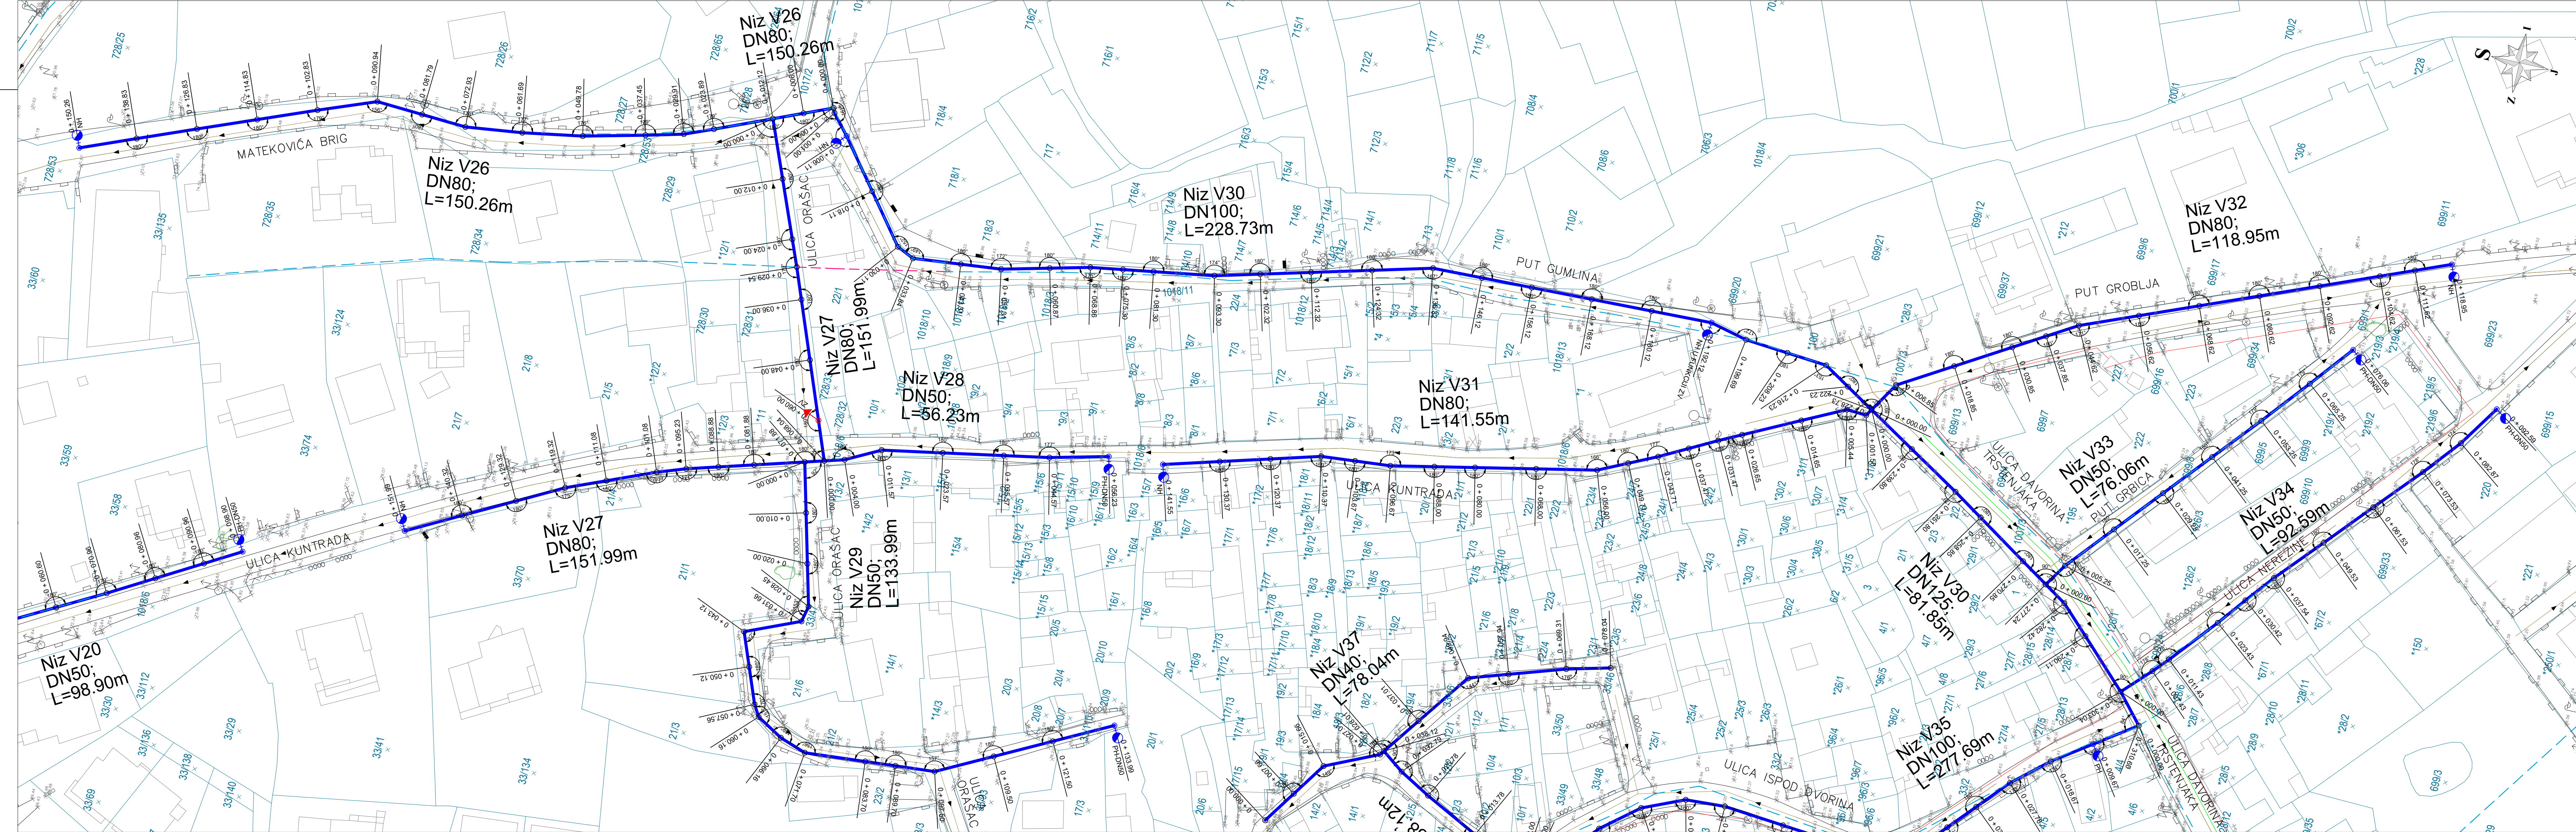

GRAĐEVINSKA SITUACIJA LIST 8 /VODOVOD/ M 1:500

LEGENDA:

Predmet ovog projekta:

- PROJEKTIRANI VODOOPSKRBNI CJEVOVOD
- HIDRANT; NH-nadzemni hidrant
● PH-podzemni hidrant
- ZRAČNI VENTIL


Postojeće instalacije:

- TELEKOMUNIKACIJSKI VODOVI
- ELEKTROENERGETSKI VODOVI
- - - VODOVOD
- - - VODOVOD/poništava se


Predmet projekta TD5034, Donat d.o.o.:

- GRAVITACIJSKI KOLEKTOR OTPADNIH VODA
- GRAVITACIJSKI KOLEKTOR OBORINSKIH VODA
- TLAČNI CJEVOVOD

VEZA LISTOVA

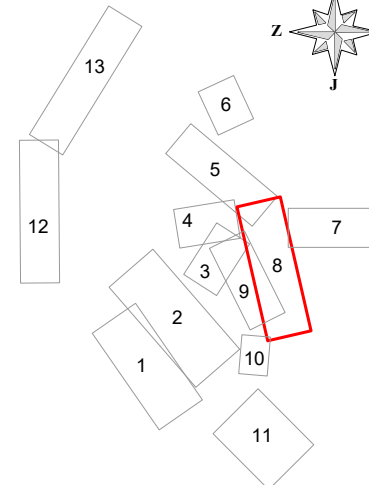

<p style="font-size: 0.8em;">za projektiranje, nadzor, inženjering Ul. Rudera Boškovića 4/II, 23000 ZADAR Tel: 023493-350 Fax: 023493-351 E-mail: donat@donat.hr</p>	Naručitelj:	GRAD ZADAR, Narodni trg 1, 23 000 Zadar	
	Građevina:	REKONSTRUKCIJA I DOGRADNJA VODOVODNE MREŽE INFRASTRUKTURNE NAMJENE, VODNOGOSPODARSKOG SUSTAVA KORISTENJA VODA-VODOVODNA MREŽA NA PODRUČJU MO BOKANJAC	
Projekt:	PROJEKT VODOVODA		
Zajednička oznaka projekta:	5250	Broj projekta:	5250-V
Projektant:	SILVANA MIHALJEVIĆ dipl.ing.grad. br.3103	Sastav crteža: GRAĐEVINSKA SITUACIJA LIST 8 /VODOVOD/	
Suradnik:	JURO MARTINIĆ PERME mag.ing.aedif.	Faza:	GLAVNI PROJEKT
Suradnik:	VEDRAN ČOŠIĆ mag.ing.aedif.	Mjerilo:	1:500
Suradnik:		Datum:	07. 2017.
Suradnik:		List:	1.5.8.

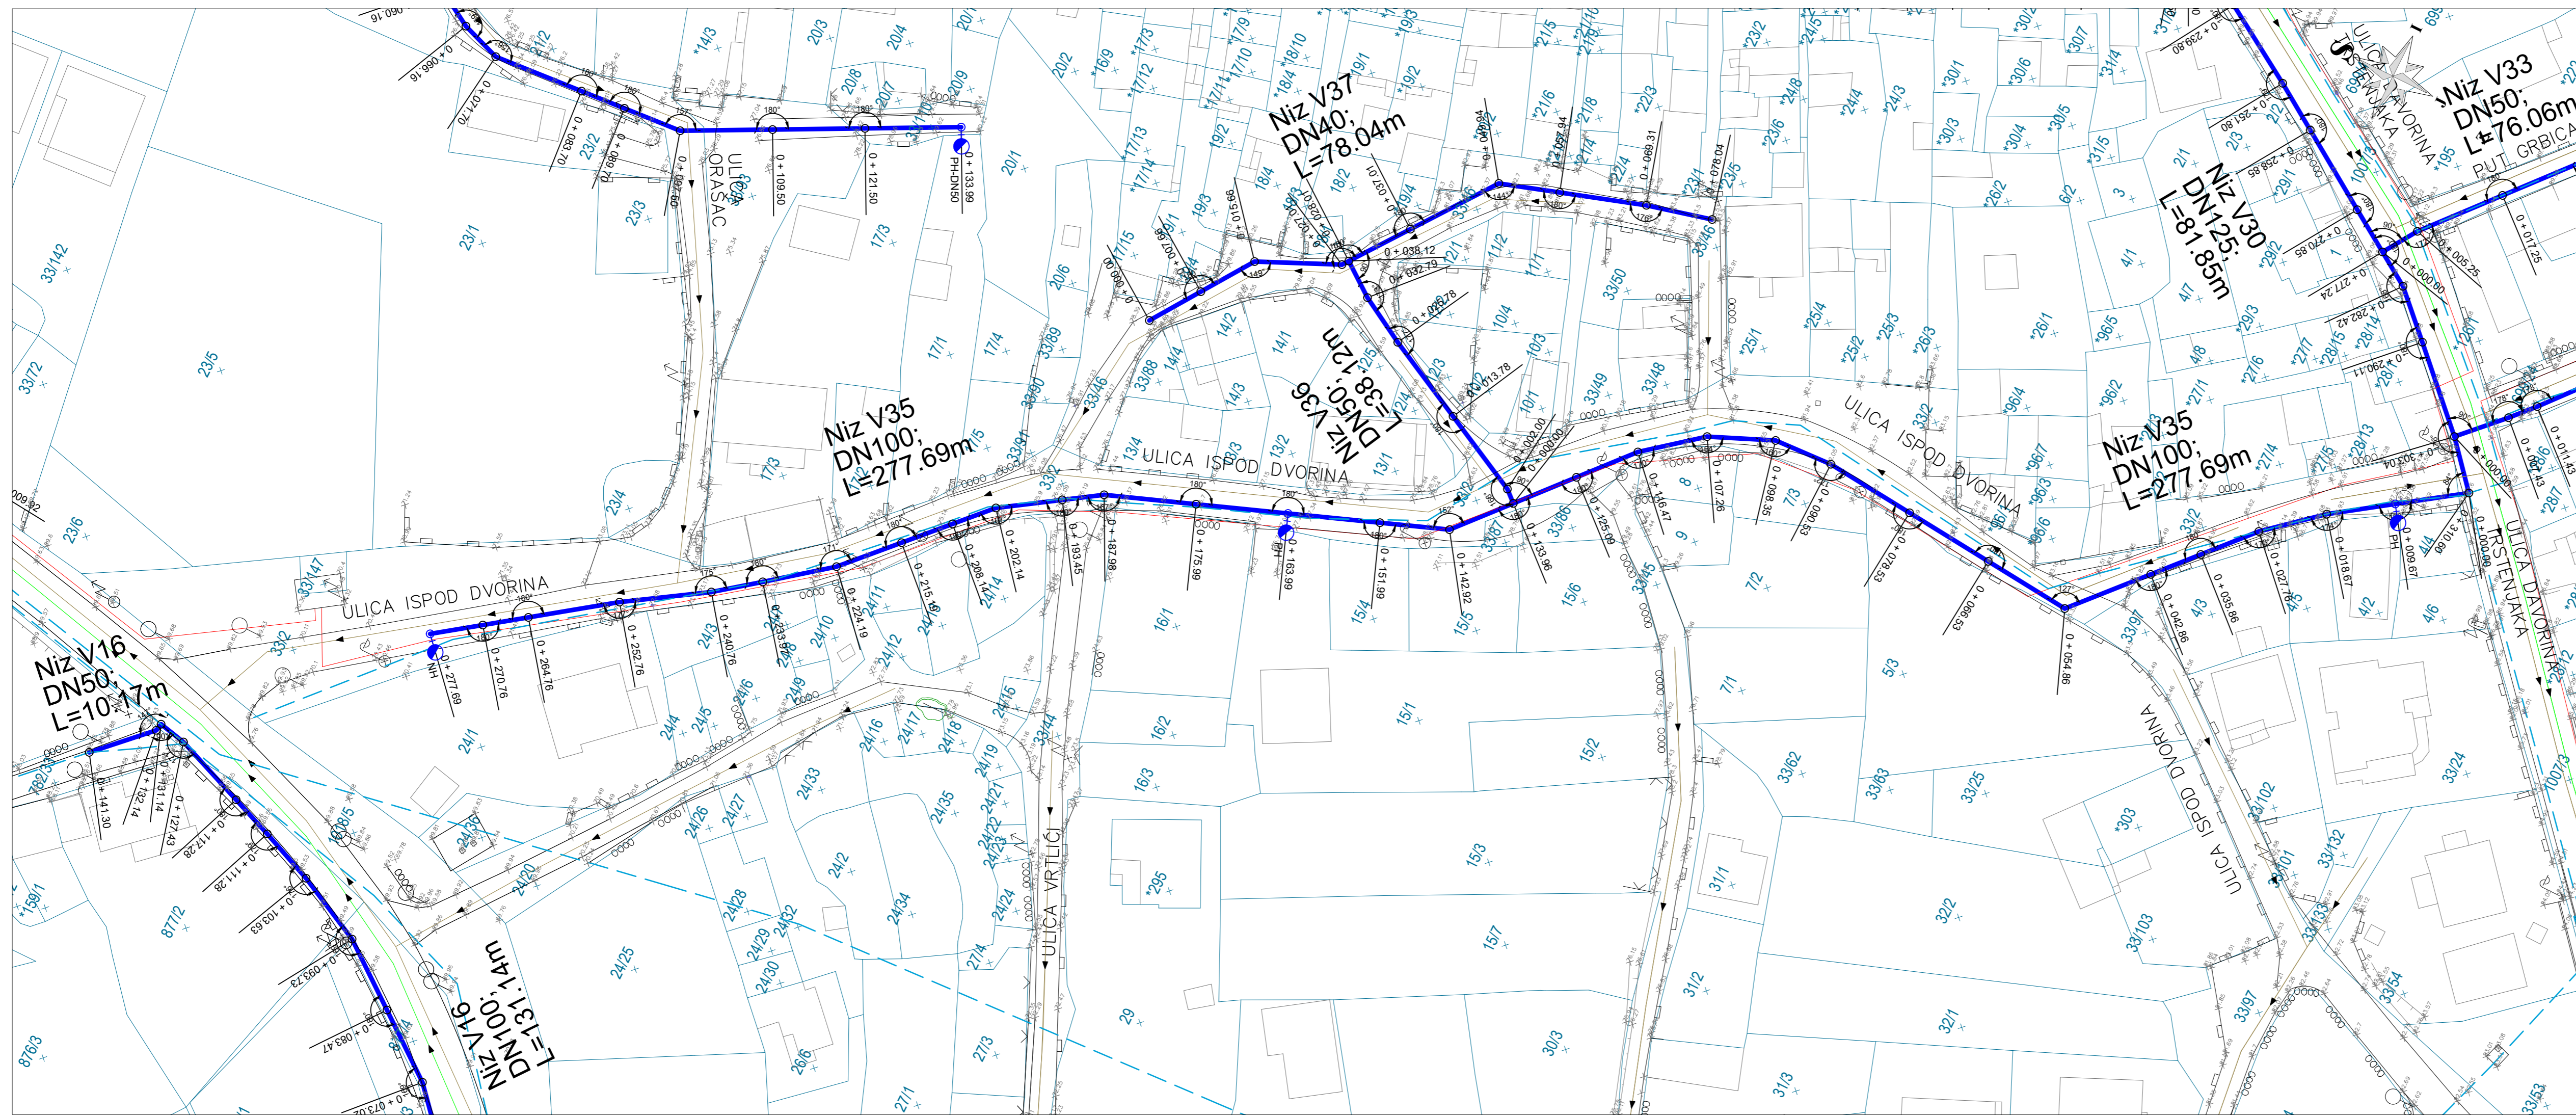

GRAĐEVINSKA SITUACIJA LIST 9 /VODOVOD/ M 1:500

LEGENDA:

Predmet ovog projekta:

- PROJEKTIRANI VODOOPSKRBNI CJEVOD
- HIDRANT; NH-nadzemni hidrant
PH-podzemni hidrant
- ↑ ZRAČNI VENTIL


Postojeće instalacije:

- TELEKOMUNIKACIJSKI VODOVI
- ELEKTROENERGETSKI VODOVI
- - - VODOVOD
- - - VODOVOD/poništava se

Predmet projekta TD5034, Donat d.o.o.:

- GRAVITACIJSKI KOLEKTOR OTPADNIH VODA
- GRAVITACIJSKI KOLEKTOR OBORINSKIH VODA
- TLAČNI CJEVOD


VEZA LISTOVA

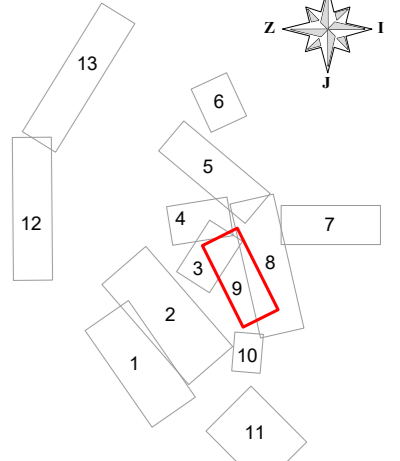

donat d.o.o.
za projektiranje, nadzor, inženjering
Ul. Rudera Boškovića 4/II, 23000 ZADAR
Tel: 023493-350 Fax: 023493-351
E-mail: donat@donat.hr

Naručitelj:	GRAD ZADAR, Narodni trg 1, 23 000 Zadar		
Građevina:	REKONSTRUKCIJA I DOGRADNJA VODOVODNE MREŽE INFRASTRUKTURNE NAMJENE, VODNOGOSPODARSKOG SUSTAVA KORISTENJA VODA-VODOVODNA MREŽA NA PODRUČJU MO BOKANJAC		
Projekt:	PROJEKT VODOVODA		
Zajednička oznaka projekta:	5250	Broj projekta:	5250-V

Projektant:	SILVANA MIHALJEVIĆ dipl.ing.građ. br.3103	Sastav crteža: GRAĐEVINSKA SITUACIJA LIST 9 /VODOVOD/		
Suradnik:	JURO MARTINIĆ PERME mag.ing.aedif.			
Suradnik:	VEDRAN ČOSIĆ mag.ing.aedif.	Faza:	GLAVNI PROJEKT	
Suradnik:		Mjerilo:	1:500	List:
Suradnik:		Datum:	07. 2017.	1.5.9.

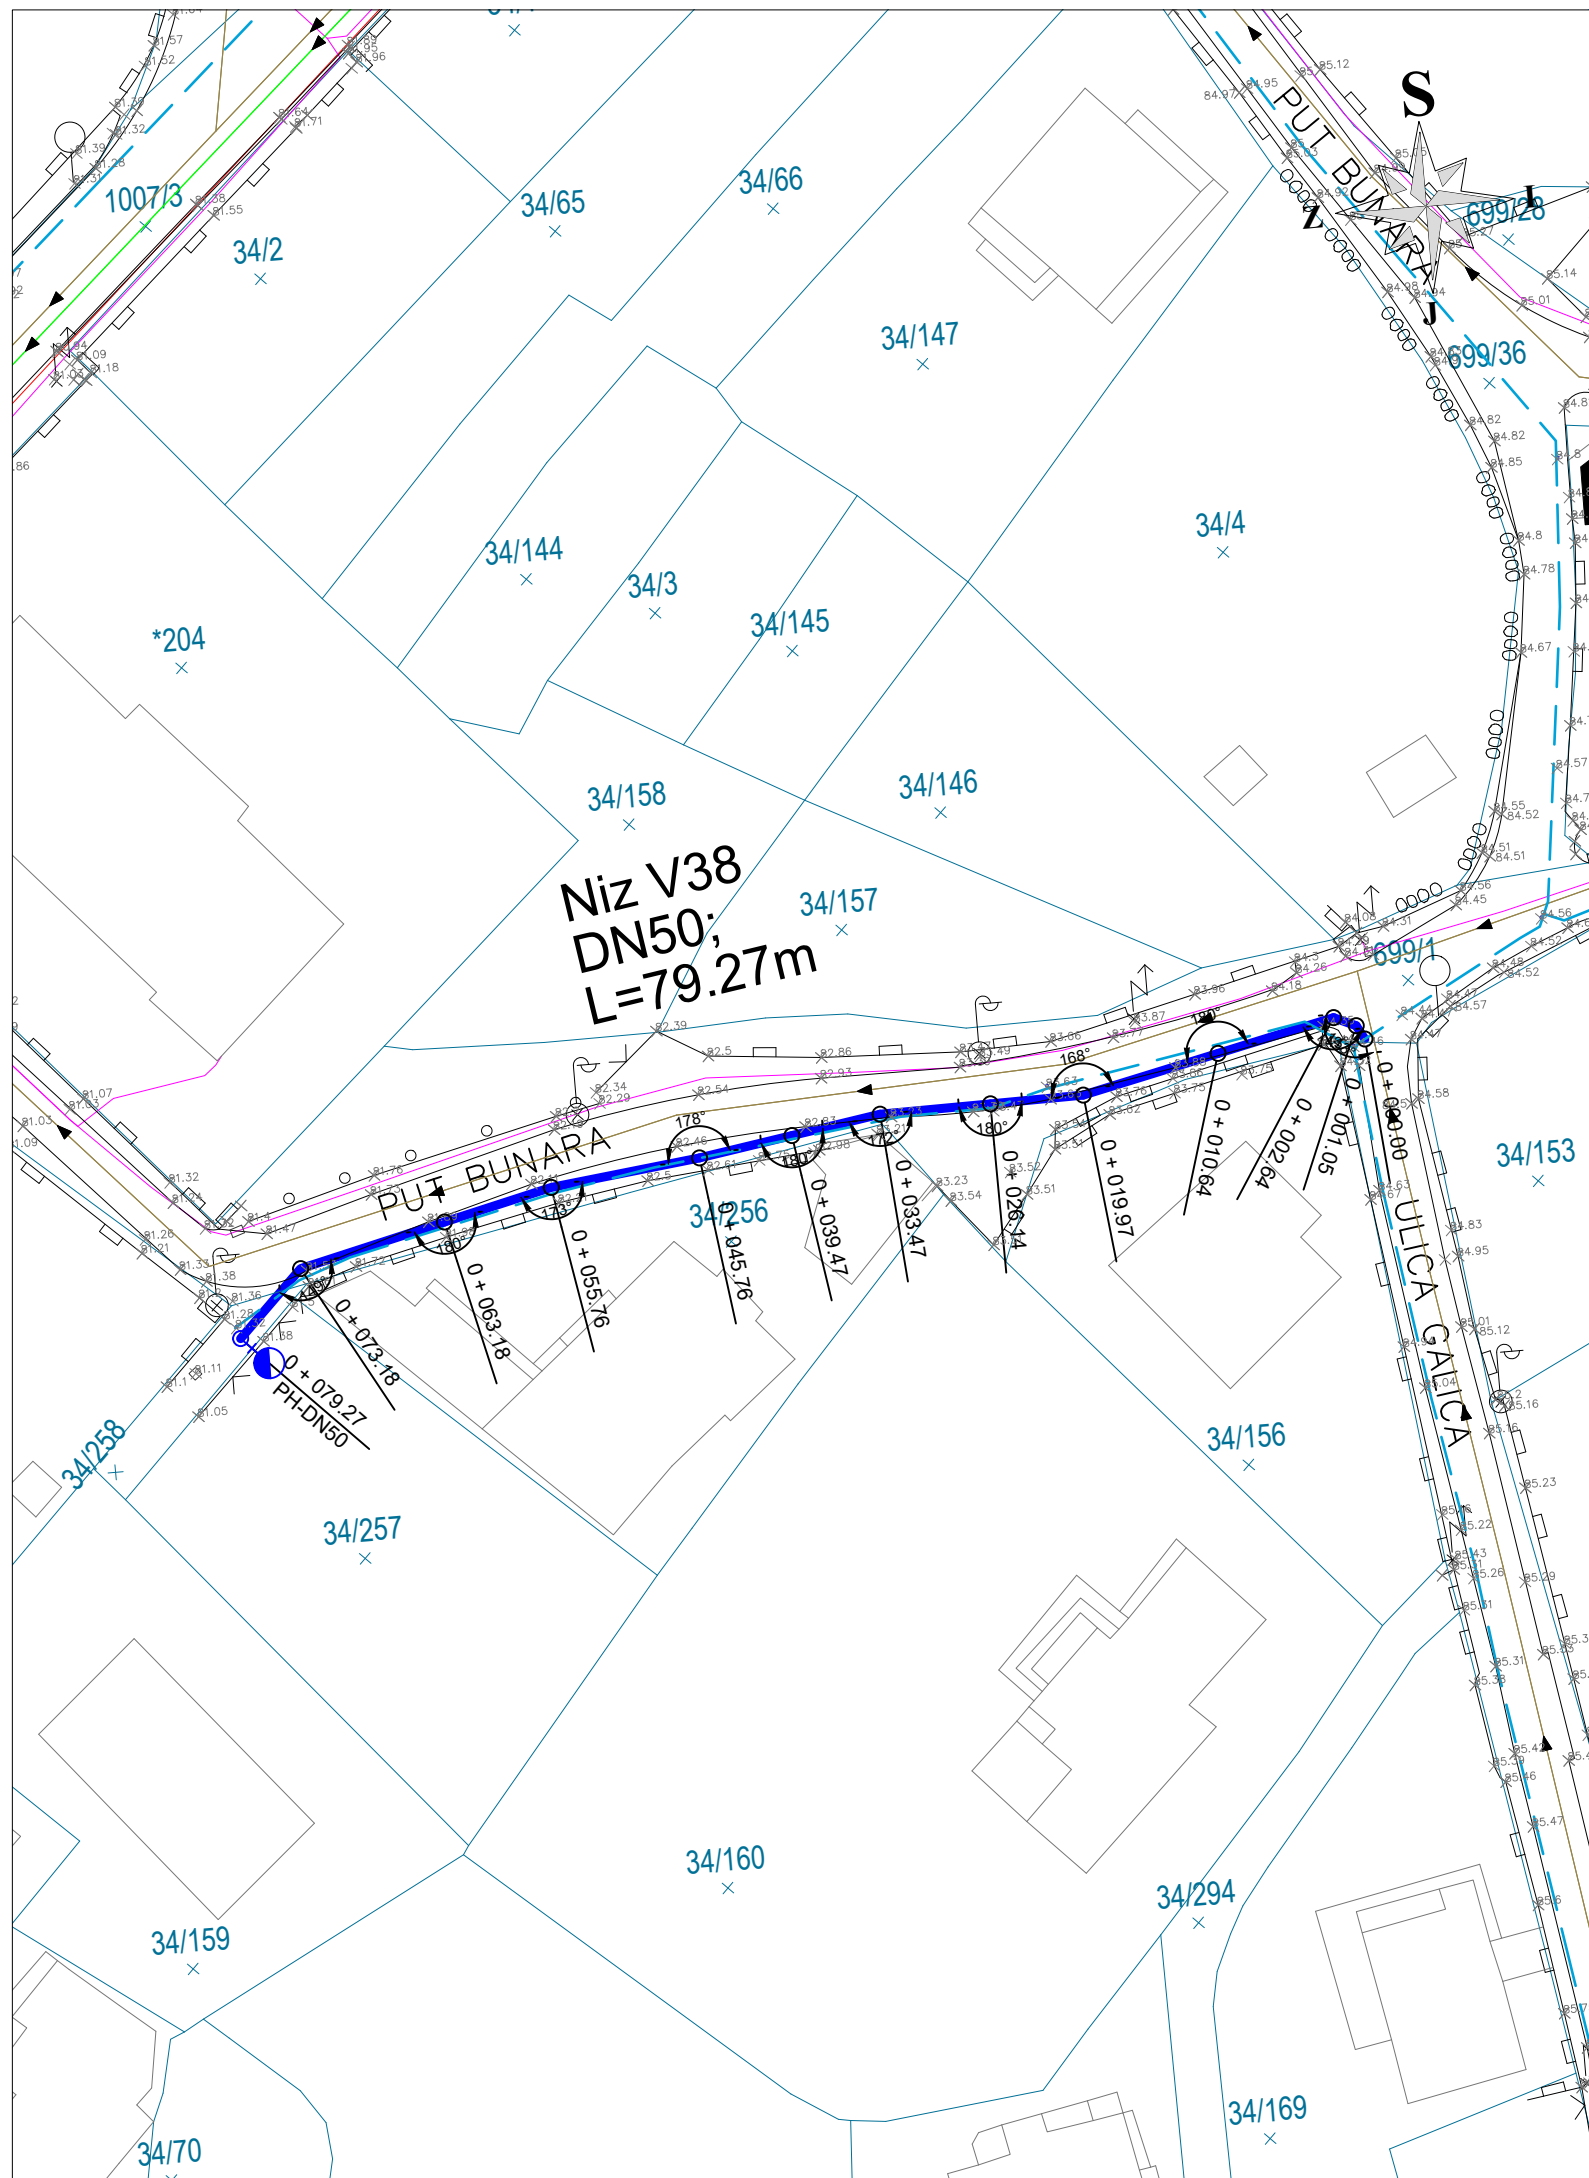

GRAĐEVINSKA SITUACIJA

LIST 10

/VODOVOD/

M 1:500

LEGENDA:

Predmet ovog projekta:



PROJEKTIRANI VODOOPSKRBNI CJEVOVOD



HIDRANT; NH-nadzemni hidrant
PH-podzemni hidrant



ZRAČNI VENTIL

Postojeće instalacije:



TELEKOMUNIKACIJSKI VODOVI



ELEKTROENERGETSKI VODOVI



VODOVOD



VODOVOD/poništava se

Predmet projekta TD5034, Donat d.o.o.:



GRAVITACIJSKI KOLEKTOR OTPADNIH VODA




GRAVITACIJSKI KOLEKTOR OBORINSKIH VODA



TLAČNI CJEVOVOD

VEZA LISTOVA


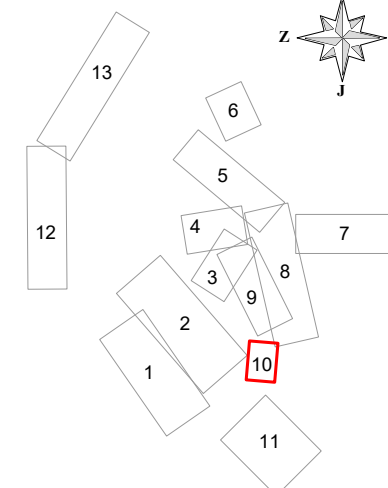


•donat• d.o.o.

za projektiranje, nadzor, inženjering
Ul. Ruđera Boškovića 4/II, 23000 ZADAR
Tel: 023/493-350 Fax: 023/493-351
E-mail: donat@donat.hr

Naručitelj:	GRAD ZADAR, Narodni trg 1, 23 000 Zadar		
Građevina:	REKONSTRUKCIJA I DOGRADNJA VODOVODNE MREŽE INFRASTRUKTURNE NAMJENE, VODNOGOSPODARSKOG SUSTAVA KORIŠTENJA VODA-VODOVODNA MREŽA NA PODRUČJU MO BOKANJAC		
Projekt:	PROJEKT VODOVODA		
Zajednička oznaka projekta:	5250	Broj projekta:	5250-V

Projektant:	SILVANA MIHALJEVIĆ dipl.ing.građ. br.3103	Sastav crteža:		
Suradnik:	JURO MARTINIĆ PERME mag.ing.aedif.	GRAĐEVINSKA SITUACIJA LIST 10 /VODOVOD/		
Suradnik:	VEDRAN ČOSIĆ mag.ing.aedif.			
Suradnik:		Faza:	GLAVNI PROJEKT	
Suradnik:		Mjerilo:	1:500	List:
Suradnik:		Datum:	07. 2017.	1.5.10.

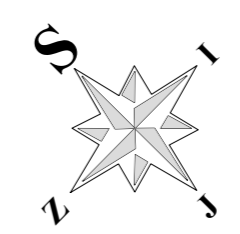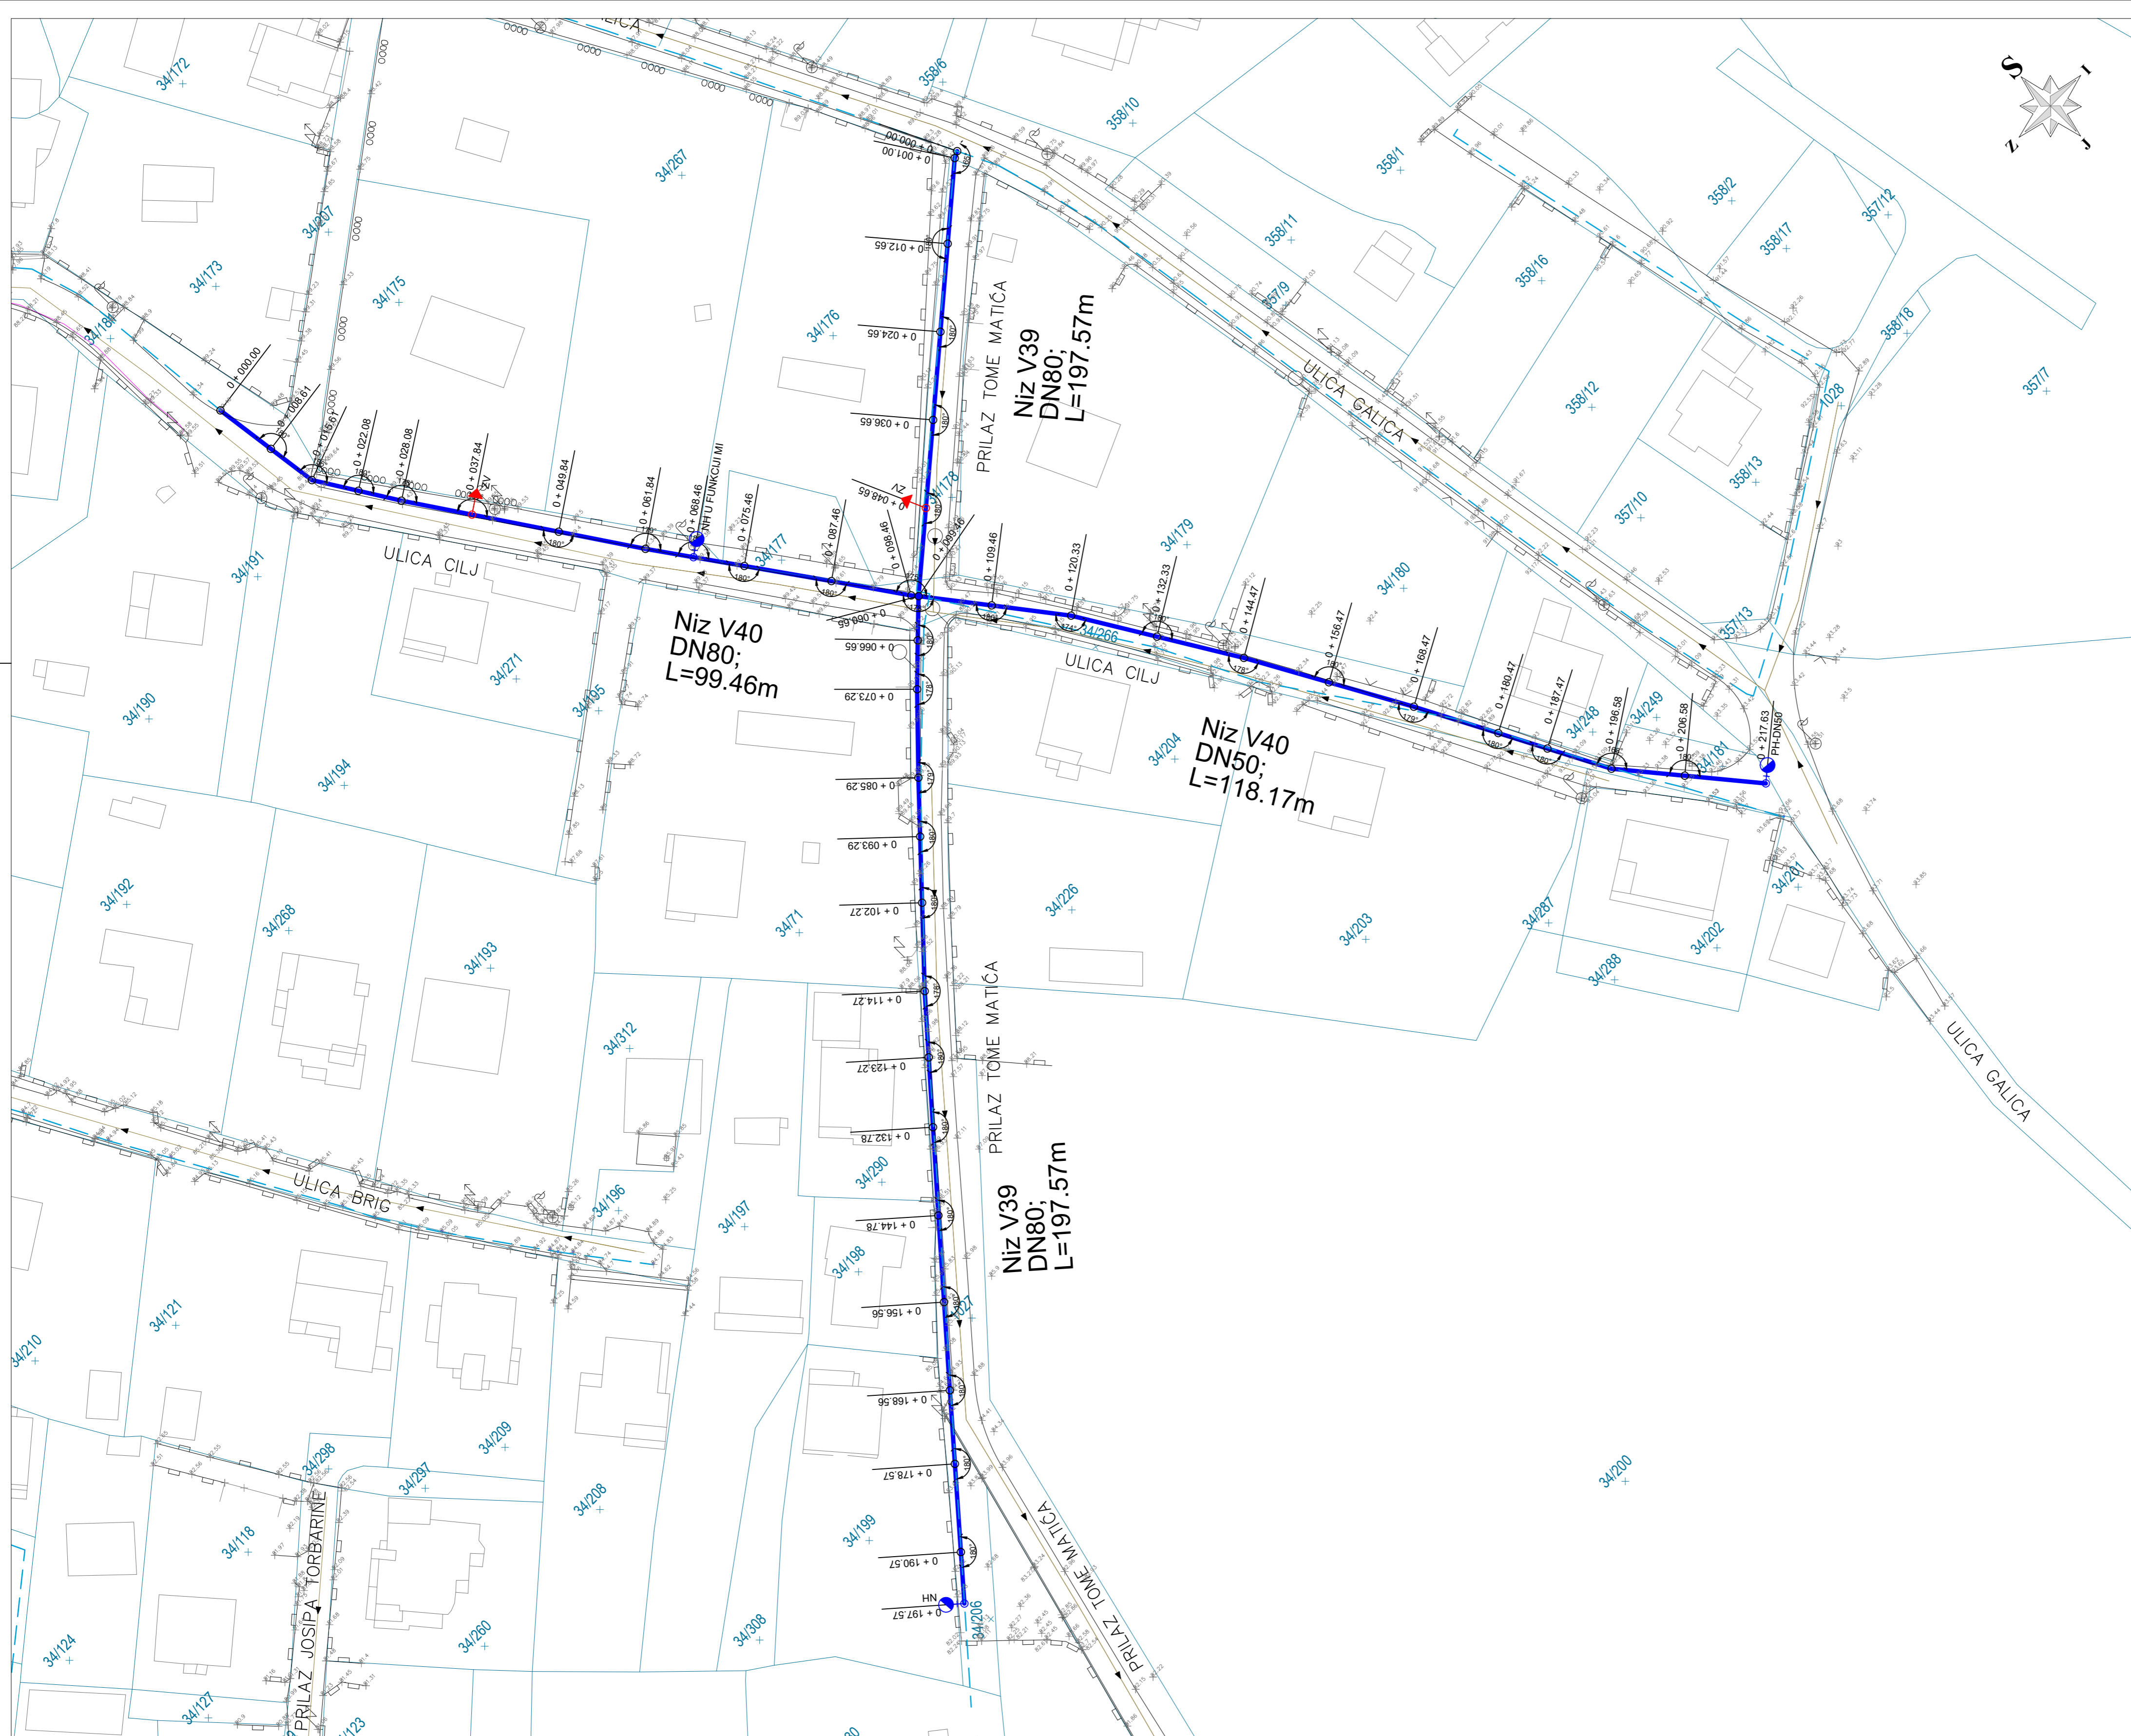

GRAĐEVINSKA SITUACIJA LIST 11 /VODOVOD/ M 1:500

LEGENDA:

Predmet ovog projekta:


- PROJEKTIRANI VODOOPSKRBNI CJEVOVOD
- HIDRANT; NH-nadzemni hidrant
● PH-podzemni hidrant
- ↑ ZRAČNI VENTIL

Postojeće instalacije:



- TELEKOMUNIKACIJSKI VODOVI
- ELEKTROENERGETSKI VODOVI
- VODOVOD
- - - VODOVOD/poništava se

Predmet projekta TD5034, Donat d.o.o.:

- GRAVITACIJSKI KOLEKTOR OTPADNIH VODA
- GRAVITACIJSKI KOLEKTOR OBORINSKIH VODA
- TLAČNI CJEVOVOD

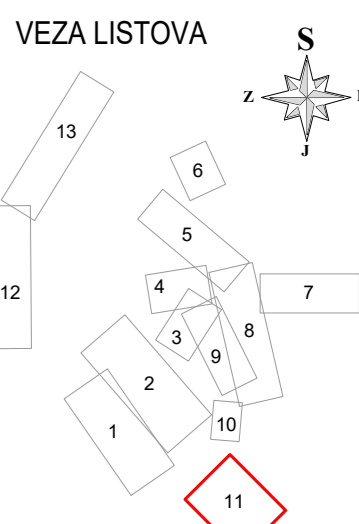

 za projektiranje, nadzor, inženjering Ul. Rudera Boškovića 4/II, 23000 ZADAR Tel: 023493-350 Fax: 023493-351 E-mail: donat@donat.hr	Naručitelj:		GRAD ZADAR, Narodni trg 1, 23 000 Zadar	
	Građevina:		REKONSTRUKCIJA I DOGRADNJA VODOVODNE MREŽE INFRASTRUKTURNE NAMJENE, VODNOGOSPODARSKOG SUSTAVA KORIŠTENJA VODA-VODOVODNA MREŽA NA PODRUČJU MO BOKANJAC	
	Projekt:		PROJEKT VODOVODA	
	Zajednička oznaka projekta:		5250	Broj projekta:
Projektant:	SILVANA MIHALJEVIĆ dipl.ing.građ. br.3103	Sastav crteža: GRAĐEVINSKA SITUACIJA LIST 11 /VODOVOD/		
Suradnik:	JURO MARTINIĆ PERME mag.ing.aedif.			
Suradnik:	VEDRAN ČOŠIĆ mag.ing.aedif.	Faza:	GLAVNI PROJEKT	
Suradnik:		Mjerilo:	1:500	List:
Suradnik:		Datum:	07. 2017.	1.5.11.

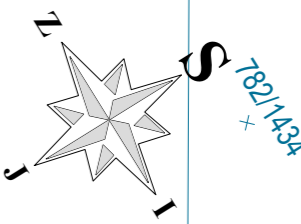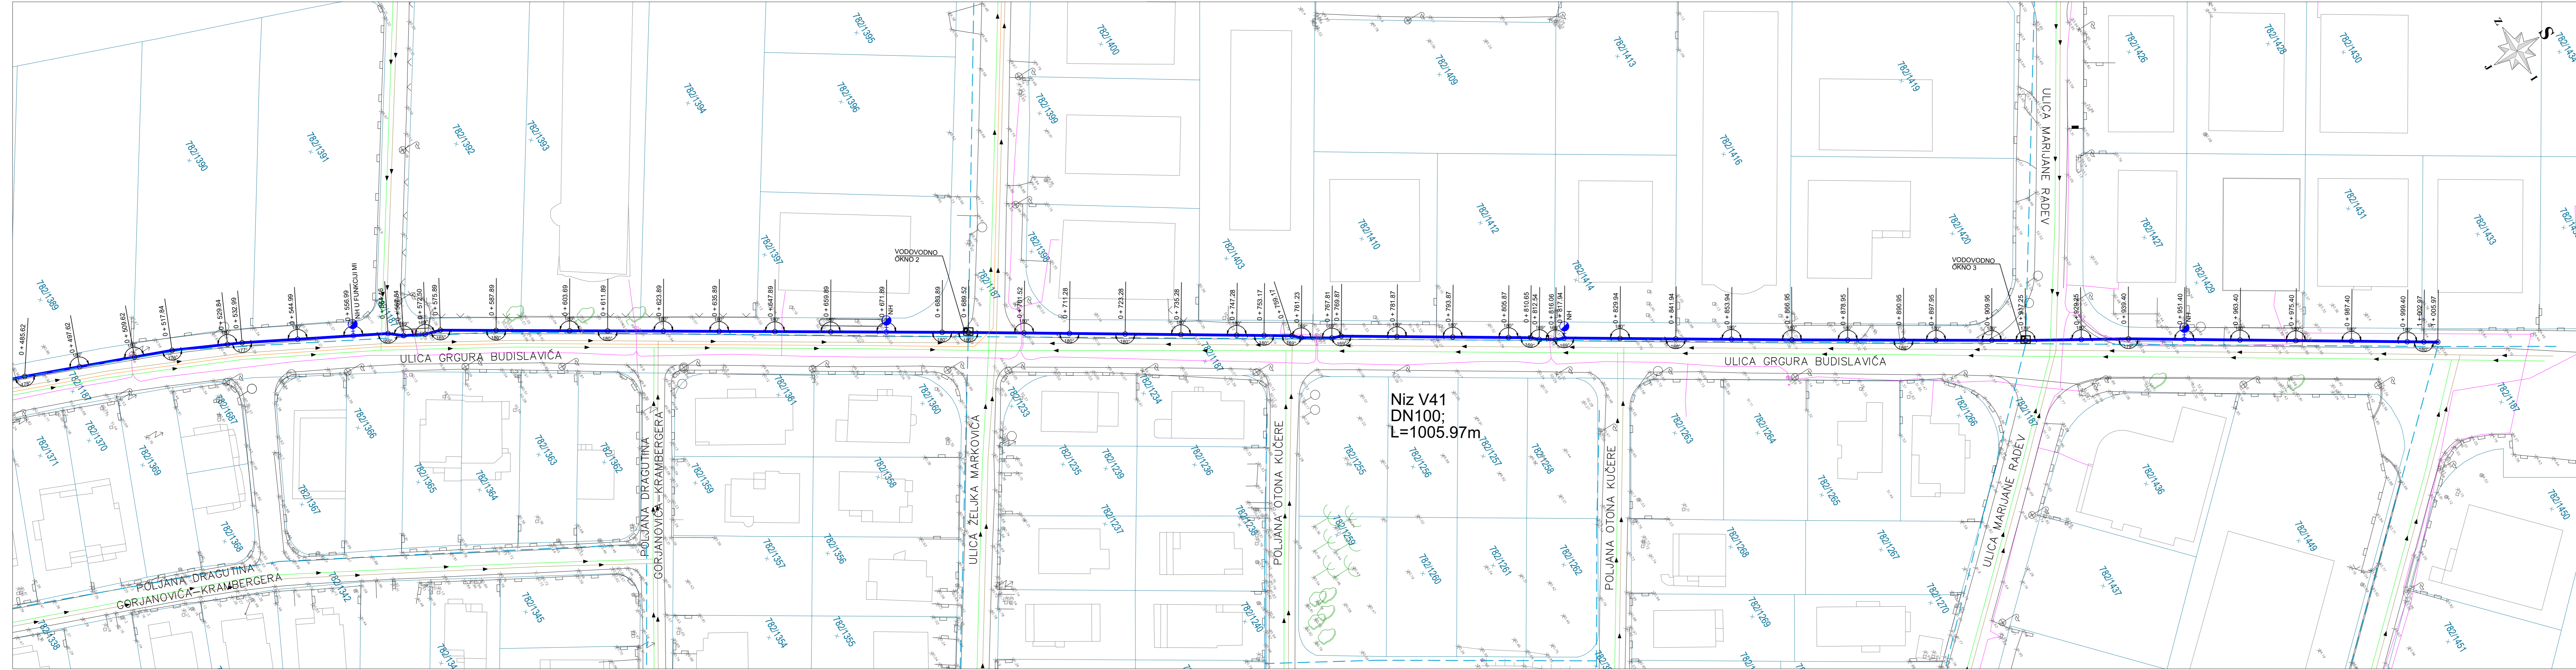

GRAĐEVINSKA SITUACIJA

LIST 13

/VODOVOD/

M 1:500

LEGENDA:

Predmet ovog projekta:

- PROJEKTIRANI VODOOPSKRBNI CJEVOVOD
- HIDRANT; NH-nadzemni hidrant
PH-podzemni hidrant
- ▲ ZRAČNI VENTIL


Postojeće instalacije:

- TELEKOMUNIKACIJSKI VODOVI
- ELEKTROENERGETSKI VODOVI
- - - VODOVOD
- - - VODOVOD/poništava se

Predmet projekta TD5034, Donat d.o.o.:

- GRAVITACIJSKI KOLEKTOR OTPADNIH VODA
- GRAVITACIJSKI KOLEKTOR OBORINSKIH VODA
- TLAČNI CJEVOVOD

VEZA LISTOVA

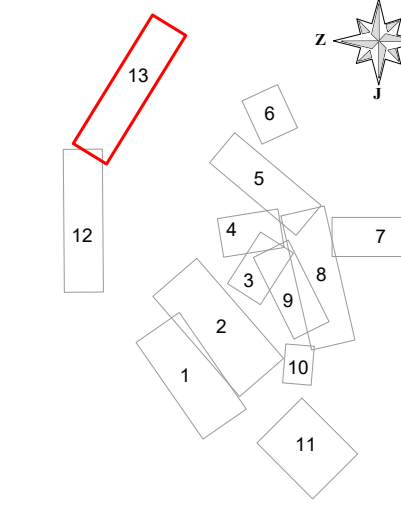

 donat d.o.o. za projektiranje, nadzor, inženjering Uli. Rudera Boškovića 4/II, 23000 ZADAR Tel: 023493-350 Fax: 023493-351 E-mail: donat@donat.hr	Naručitelj:	GRAD ZADAR, Narodni trg 1, 23 000 Zadar		
	Građevina:	REKONSTRUKCIJA I DOGRADNJA VODOVODNE MREŽE INFRASTRUKTURNE NAMJENE, VODNOGOSPODARSKOG SUSTAVA KORIŠTENJA VODA-VODOVODNA MREŽA NA PODRUČJU MO BOKANJAC		
	Projekt:	PROJEKT VODOVODA		
	Zajednička oznaka projekta:	5250	Broj projekta:	5250-V

Projektant:	SILVANA MIHALJEVIĆ dipl.ing.grad. br.3103	Sastav crteža:		
Suradnik:	JURO MARTINIĆ PERME mag.ing.aedif.	GRAĐEVINSKA SITUACIJA LIST 13 /VODOVOD/		
Suradnik:	VEDRAN ČOŠIĆ mag.ing.aedif.			
Suradnik:		Faza:	GLAVNI PROJEKT	
Suradnik:		Mjerilo:	1:500	List:
Suradnik:		Datum:	07. 2017.	1.5.13.