

*Investitor:* **Vodovod d.o.o.**  
Špire Brusine 17  
23 000 Zadar

*Građevina:* REKONSTRUKCIJA I  
DOGRADNJA VODOVODNE  
MREŽE

*Naziv zahvata  
u prostoru:* REKONSTRUKCIJA I DOGRADNJA  
VODOVODNE MREŽE  
ISTOVREMENO S IZGRADNJOM  
KOLEKTORA ODVODNJE  
OTPADNIH VODA KOJI  
GRAVITIRAJU NA JAVNI SUSTAV  
ODVODNJE U ULICI J. ŠUBIĆA OD  
CEZANA I KOLEKTORA NA  
PODRUČJU MO VIŠNJK

*Lokacija :* **Grad Zadar**  
k.o. Zadar, k.č.: 9350, 9351/2 i dr.

*Zajednička oznaka projekta:* **516/GP**

*Oznaka projekta:* **516/GP**

*Naziv mape:* Vodovodna mreža - TEKST

*Oznaka mape:* **1/2**

*Razina obrade:* **Glavni projekt**

*Strukovna odrednica projekta:* **Građevinski projekt**

*Projektant:* **Željka Veselić, mag.ing.aedif.**

*Željka Veselić*



*Mjesto i datum:* **Rijeka, srpanj 2018.**

*Direktor:*  
*P. Marijan*  
**mr. sc. P. Marijan, dipl.ing.građ.**

**HIDRO CONSULT  
d.o.o.  
RIJEKA**







PREGLEDNA SITUACIJA  
MJ 1: 25 000

LEGENDA:



POZICIJA ZAHVATA U PROSTORU

NACRT:			<b>PREGLEDNA SITUACIJA</b>		
INVESTITOR: <b>VODOVOD d.o.o. ZADAR</b>		PROJEKTANT: Željka Veselić, mag.ing.aedif. 		MJESTO I DATUM IZRADE: Rijeka, lipanj, 2018.	
PROJEKT: <b>REKONSTRUKCIJA I DOGRADNJA VODOVODNE MREŽE ISTOVREMENO S IZGRADNJOM KOLEKTORA ODVODNJE OTPADNIH VODA KOJI GRAVITIRAJU NA JAVNI SUSTAV ODVODNJE U ULICI J. ŠUBIĆA OD CEZANA I KOLEKTORA NA PODRUČJU MO VIŠNJIK - GLAVNI PROJEKT -</b>		OSTALI PROJEKTANTI: mr.sc. Petar Marijan, dipl.ing.građ. Dragan Frlan, dipl.ing.građ. Darko Kuiš, mag.ing.aedif. Marko Kratofil, struč.spec.ing.aedif. Davorin Radaković, univ.bacc.ing.aedif. Hrvoje Sušanji, ing.građ. Domagoj Marijan, građ.teh.		BROJ PROJEKTA:  516/GP	
				BROJ REVIZIJE:  REV0	
				MJERILO:  1:25 000	
				LIST BROJ:  <b>1.</b>	





SITUACIJA NA DOF-u S UKLOPLJENIM  
KATASTARSKIM PLANOM  
**LIST 1**  
MJ 1: 1 000

**LEGENDA:**


**POSTOJEĆI VODOOPSKRBNI SUSTAV**



- CJEVOVOD : DN < 80 mm
- CJEVOVOD : DN 80 - 125 mm
- CJEVOVOD : DN > 125 mm
- POSTOJEĆI CJEVOVOD KOJI SE UKIDA

**PLANIRANI VODOOPSKRBNI SUSTAV  
(PREDMET OVOG ELABORATA)**

- IZMJEŠTANJE TRASE POSTOJEĆEG CJEVOVODA
- REKONSTRUKCIJA POSTOJEĆEG CJEVOVODA PO ISTOJ TRASI
- IZGRADNJA NOVOG CJEVOVODA

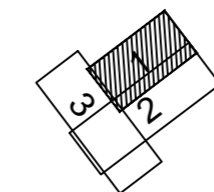VEZA LISTOVA:




NACRT: <b>SITUACIJA NA DOF-u S UKLOPLJENIM KATASTARSKIM PLANOM</b>		
INVESTITOR: <b>VODOVOD d.o.o. ZADAR</b>	PROJEKTANT: Željka Veselić, mag.ing.aedif.  mag.ing.aedif. Ovlaštena inženjerka građevinarstva G 5276	MJESTO I DATUM IZRADE: Rijeka, lipanj, 2018.
PROJEKT: REKONSTRUKCIJA I DOGRADNJA VODOVODNE MREŽE ISTOVREMENO S IZGRADNJOM KOLEKTORA ODVODNJE OTPADNIH VODA KOJI GRAVITIRAJU NA JAVNI SUSTAV ODVODNJE U ULICI J. ŠUBIČA OD CEZANA I KOLEKTORA NA PODRUČJU MO VIŠNJK - GLAVNI PROJEKT -	OSTALI PROJEKTANTI: mr.sc. Petar Marijan, dipl.ing.grad. Dragan Fričan, dipl.ing.grad. Darko Kuiš, dipl.ing.grad. Marko Kratofil, struč.spec.ing.aedif. Davorin Radaković, univ.bacc.ing.aedif. Hrvoje Sušanji, ing.grad. Domagoj Marijan, grad.teh.	BROJ PROJEKTA:  516/GP
		BROJ REVIZIJE:  REV0
		1:1 000
		LIST BROJ:  <b>3.1.</b>





SITUACIJA NA DOF-u S UKLOPLJENIM  
KATASTARSKIM PLANOM  
LIST 2  
MJ 1: 1 000

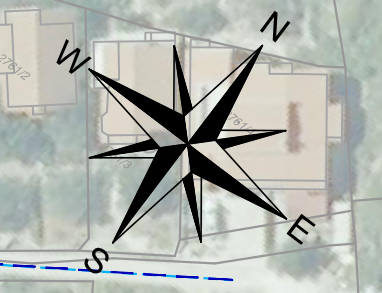

LEGENDA:


POSTOJEĆI VODOOPSKRBNI SUSTAV


- CJEVOD : DN < 80 mm
- CJEVOD : DN 80 - 125 mm
- CJEVOD : DN > 125 mm
- - - POSTOJEĆI CJEVOD KOJI SE UKIDA

PLANIRANI VODOOPSKRBNI SUSTAV  
(PREDMET OVOG ELABORATA)

- IZMJESTANJE TRASE POSTOJEĆEG CJEVODA
- - - REKONSTRUKCIJA POSTOJEĆEG CJEVODA PO ISTOJ TRASI
- - - IZGRADNJA NOVOG CJEVODA

VEZA LISTOVA:

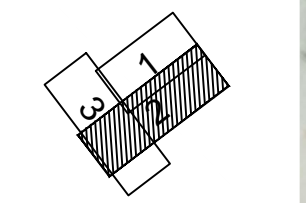

NACRT: SITUACIJA NA DOF-u S UKLOPLJENIM KATASTARSKIM PLANOM		
INVESTITOR: <b>VODOVOD d.o.o. ZADAR</b>	PROJEKTANT: Željka Veselić, mag.ing.aedif.  <b>Željka Veselić</b> mag.ing.aedif. Ovlaštena inženjerka građevinarstva 6 5276	MJESTO I DATUM IZRADE: Rijeka, lipanj, 2018.
PROJEKT: REKONSTRUKCIJA I DOGRADNJA VODOVODNE MREŽE ISTOVREMENO S IZGRADNJOM KOLEKTORA ODVODNJE OTPADNIH VODA KOJI GRAVITIRAJU NA JAVNI SUSTAV ODVODNJE U ULICI J. ŠUBIČA OD CEZANA I KOLEKTORA NA PODRUČJU MO VIŠNJK - GLAVNI PROJEKT -	OSTALI PROJEKTANTI: mr.sc. Petar Marijan, dipl.ing.grad. Dragan Frlan, dipl.ing.grad. Darko Kuiš, dipl.ing.grad. Marko Kratofil, struč.spec.ing.aedif. Davorin Radaković, univ.bacc.ing.aedif. Hrvoje Sušanji, ing.grad. Domagoj Marijan, grad.teh.	BROJ PROJEKTA: 516/GP BROJ REVIZIJE: REVO MJERILO: 1:1 000 LIST BROJ: <b>3.2.</b>
		





SITUACIJA NA DOF-u S UKLOPLJENIM  
KATASTARSKIM PLANOM  
LIST 3  
MJ 1: 1 000


LEGENDA:

- POSTOJEĆI VODOOPSKRBNI SUSTAV
- CJEVOVOD : DN < 80 mm
  - CJEVOVOD : DN 80 - 125 mm
  - CJEVOVOD : DN > 125 mm
  - - - POSTOJEĆI CJEVOVOD KOJI SE UKIDA

PLANIRANI VODOOPSKRBNI SUSTAV  
(PREDMET OVOG ELABORATA)

- IZMJESTANJE TRASE POSTOJEĆEG CJEVOVODA
- - - REKONSTRUKCIJA POSTOJEĆEG CJEVOVODA PO ISTOJ TRASI
- - - IZGRADNJA NOVOG CJEVOVODA

VEZA LISTOVA:

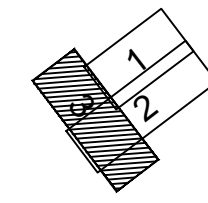

NACRT: SITUACIJA NA DOF-u S UKLOPLJENIM KATASTARSKIM PLANOM		MJESTO I DATUM IZRADE: Rijeka, lipanj, 2018.
INVESTITOR: VODOVOD d.o.o. ZADAR	PROJEKTANT: Željka Veselić, mag.ing.aedif. HRVATSKA KOMORA INŽENJERA GRAĐEVINARSTVA mag. ing. aedif. <i>Željka Veselić</i> Ovlaštena inženjerka građevinarstva G 5276	BROJ PROJEKTA: 516/GP
PROJEKT: REKONSTRUKCIJA I DOGRADNJA VODOVodne MREŽE ISTOVREMENO S IZGRADNJOM KOLEKTORA ODVODNJE OTPADNIH VODA KOJI GRAVITIRAJU NA JAVNI SUSTAV ODVODNJE U ULICI J. ŠUBIČA OD CEZANA I KOLEKTORA NA PODRUČJU MO VIŠNJK - GLAVNI PROJEKT -	OSTALI PROJEKTANTI: mr.sc. Petar Marijan, dipl.ing.grad. Dragan Frtan, dipl.ing.grad. Darko Kuis, dipl.ing.grad. Marko Kratofil, struč.spec.ing.aedif. Davorin Radaković, univ.bacc.ing.aedif. Hvoje Sušan, ing.grad. Domagoj Marijan, grad.tech.	BROJ REVIZIJE: REVO
<b>hc hidro consult</b>		MJERILO: 1:1 000
		LIST BROJ: <b>3.3.</b>





SITUACIJA NA GEODETSKOJ PODLOZI  
LIST 1  
MJ 1: 500

LEGENDA:

- POSTOJEĆE INSTALACIJE
- TK VODOVI
  - ELEKTROINSTALACIJE - PODZEMNI VODOVI
  - ELEKTROINSTALACIJE - 10KV
  - TRAFOSTANICA

POSTOJEĆI VODOOPSKRBNI SUSTAV

- CJEVOVOD : DN < 80 mm
- CJEVOVOD : DN 80 - 125 mm
- CJEVOVOD : DN > 125 mm
- POSTOJEĆI CJEVOVOD KOJI SE UKIDA

PLANIRANI VODOOPSKRBNI SUSTAV  
(PREDMET OVOG ELABORATA)


- IZMJESTANJE TRASE POSTOJEĆEG CJEVOVODA
- REKONSTRUKCIJA POSTOJEĆEG CJEVOVODA PO ISTOJ TRASI
- IZGRADNJA NOVOG CJEVOVODA


PROJEKTIRANI KANALIZACIJSKI SUSTAV

Prema projekt: - GRAVITACIJSKI KOLEKTORI ODVODNJE OTPADNIH VODA KOJI GRAVITIRAJU NA JAVNI SUSTAV ODVODNJE U ULICI JAKOVA ŠUBIĆA OD CEZANA I IZGRADNJA TRANSPORTNOG KOLEKTORA NA PODRUČJU MO VIŠNJK - FAZA I, HIDRO CONSULT d.o.o Rijeka, br. projekta: 492/GP1, ožujak 2016

- GRAVITACIJSKI KANAL (DN 300 - DN 400)
- GRAVITACIJSKI KANAL (DN 500 - DN 1 200)

VEZA LISTOVA:

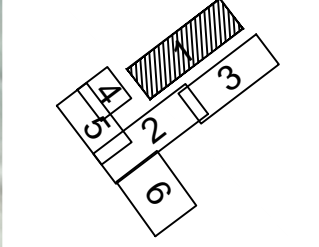

NACRT: SITUACIJA NA GEODETSKOJ PODLOZI		
INVESTITOR: VODOVOD d.o.o. ZADAR	PROJEKTANT: Željka Veselić, mag.ing.aedif.  mag.ing.aedif. <i>Željka Veselić</i> Ovlaštena inženjerka građevinarstva G 5276	MJESTO I DATUM IZRADE: Rijeka, lipanj, 2018.
PROJEKT: REKONSTRUKCIJA I DOGRADNJA VODOVODNE MREŽE ISTOVREMENO S IZGRADNJOM KOLEKTORA ODVODNJE OTPADNIH VODA KOJI GRAVITIRAJU NA JAVNI SUSTAV ODVODNJE U ULICI J. ŠUBIĆA OD CEZANA I KOLEKTORA NA PODRUČJU MO VIŠNJK - GLAVNI PROJEKT -	OSTALI PROJEKTANTI: mr.sc. Petar Marjan, dipl.ing.grad. Dragan Frian, dipl.ing.grad. Darko Kuliš, dipl.ing.grad. Marko Kratofil, struč.spec.ing.aedif. Davorin Radaković, univ.bacc.ing.aedif. Hrvoje Sušan, ing.grad. Domagoj Marjan, grad.teh.	BROJ PROJEKTA: 516/GP
		BROJ REVIZIJE: REVO
		MJERILO: 1:500
		LIST BROJ: 4.1.










SITUACIJA NA GEODETSKOJ PODLOZI

LIST 3

MJ 1: 500

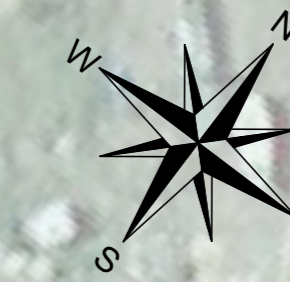

LEGENDA:

POSTOJEĆE INSTALACIJE

- TK VODOVI
- ELEKTROINSTALACIJE - PODZEMNI VODOVI
- ELEKTROINSTALACIJE -10KV
- TRAFOSTANICA

POSTOJEĆI VODOOPSKRBNI SUSTAV

- CJEVOVOD : DN < 80 mm
- CJEVOVOD : DN 80 - 125 mm
- CJEVOVOD : DN > 125 mm
- - - POSTOJEĆI CJEVOVOD KOJI SE UKIDA

PLANIRANI VODOOPSKRBNI SUSTAV (PREDMET OVOG ELABORATA)

- IZMJESTANJE TRASE POSTOJEĆEG CJEVOVODA
- - - REKONSTRUKCIJA POSTOJEĆEG CJEVOVODA PO ISTOJ TRASI
- IZGRADNJA NOVOG CJEVOVODA

PROJEKTIRANI KANALIZACIJSKI SUSTAV

Priema projekat: - GRAVITACIJSKI KOLEKTORI ODVODNJE OTPADNIH VODA KOJI GRAVITIRAJU NA JAVNI SUSTAV ODVODNJE U ULICI JAKOVA ŠUBIĆA OD CEZANA I IZGRADNJA TRANSPORTNOG KOLEKTORA NA PODRUČJU MO VIŠNJK - FAZA I, HIDRO CONSULT d.o.o Rijeka, br. projekta: 492/GP/1, ožujak 2016

- GRAVITACIJSKI KANAL (DN 300 - DN 400)
- GRAVITACIJSKI KANAL (DN 500 - DN 1 200)



NACRT: SITUACIJA NA GEODETSKOJ PODLOZI		
INVESTITOR: VODOVOD d.o.o. ZADAR	PROJEKTANT: Željka Veselić, mag.ing.aedif. 	MJESTO I DATUM IZRADE: Rijeka, lipanj, 2018.
PROJEKT: REKONSTRUKCIJA I DOGRADNJA VODOVODNE MREŽE ISTOVREMENO S IZGRADNOM KOLEKTORA ODVODNJE OTPADNIH VODA KOJI GRAVITIRAJU NA JAVNI SUSTAV ODVODNJE U ULICI J. ŠUBIĆA OD CEZANA I KOLEKTORA NA PODRUČJU MO VIŠNJK - GLAVNI PROJEKT -	OSTALI PROJEKTANTI: mr.sc. Petar Marijan, dipl.ing.grad. Dragan Frlan, dipl.ing.grad. Darko Kuliš, dipl.ing.grad. Marko Kratofil, struč.spec.ing.aedif. Davorin Radaković, univ.bacc.ing.aedif. Hrvoje Sušanj, ing.grad. Domagoj Marijan, grad.teh.	BROJ PROJEKTA: 516/GP
		BROJ REVIZIJE: REV0
		MJERILO: 1:500
		LIST BROJ: 4.3.







SITUACIJA NA GEODETSKOJ PODLOZI  
**LIST 4**  
 MJ 1: 500

**LEGENDA:**

- POSTOJEĆE INSTALACIJE
- TK VODOVI
  - ELEKTROINSTALACIJE - PODZEMNI VODOVI
  - ELEKTROINSTALACIJE -10KV
  - TRAFOSTANICA

POSTOJEĆI VODOOPSKRBNI SUSTAV

- CJEVOVOD : DN < 80 mm
- CJEVOVOD : DN 80 - 125 mm
- CJEVOVOD : DN > 125 mm
- - - POSTOJEĆI CJEVOVOD KOJI SE UKIDA

PLANIRANI VODOOPSKRBNI SUSTAV  
 (PREDMET OVOG ELABORATA)

- IZMJESTANJE TRASE POSTOJEĆEG CJEVOVODA
- - - REKONSTRUKCIJA POSTOJEĆEG CJEVOVODA PO ISTOJ TRASI
- IZGRADNJA NOVOG CJEVOVODA

PROJEKTIRANI KANALIZACIJSKI SUSTAV

Prema projektu: - GRAVITACIJSKI KOLEKTORI ODVODNJE OTPADNIH VODA KOJI GRAVITIRAJU NA JAVNI SUSTAV ODVODNJE U ULICI JAKOVA ŠUBIČA OD CEZANA I IZGRADNJA TRANSPORTNOG KOLEKTORA NA PODRUČJU MO VIŠNJK - FAZA I, HIDRO CONSULT d.o.o Rijeka, br. projekta: 492/GP/1, ožujak 2016

- GRAVITACIJSKI KANAL (DN 300 - DN 400)
- GRAVITACIJSKI KANAL (DN 500 - DN 1 200)




NACRT: <b>SITUACIJA NA GEODETSKOJ PODLOZI</b>		
INVESTITOR: <b>VODOVOD d.o.o.          ZADAR</b>	PROJEKTANT: Željka Veselić, mag.ing.aedif. 	MJESTO I DATUM IZRADE: Rijeka, lipanj, 2018.
PROJEKT: <b>REKONSTRUKCIJA I DOGRADNJA VODOVODNE MREŽE ISTOVREMENO S IZGRADNJOM KOLEKTORA ODVODNJE OTPADNIH VODA KOJI GRAVITIRAJU NA JAVNI SUSTAV ODVODNJE U ULICI J. ŠUBIČA OD CEZANA I KOLEKTORA NA PODRUČJU MO VIŠNJK</b> - GLAVNI PROJEKT -		BROJ PROJEKTA: 516/GP
		BROJ REVIZIJE: REV0
OSTALI PROJEKTANTI: mr.sc. Petar Marijan, dipl.ing.građ. Dragan Fričan, dipl.ing.građ. Darko Kuiš, dipl.ing.građ. Marko Kratožil, struč.spec.ing.aedif. Davorin Radaković, univ.bacc.ing.aedif. Hrvoje Sušan, ing.građ. Domagoj Marijan, građ.teh.		MJERILO: 1:500
		LIST BROJ: <b>4.4.</b>







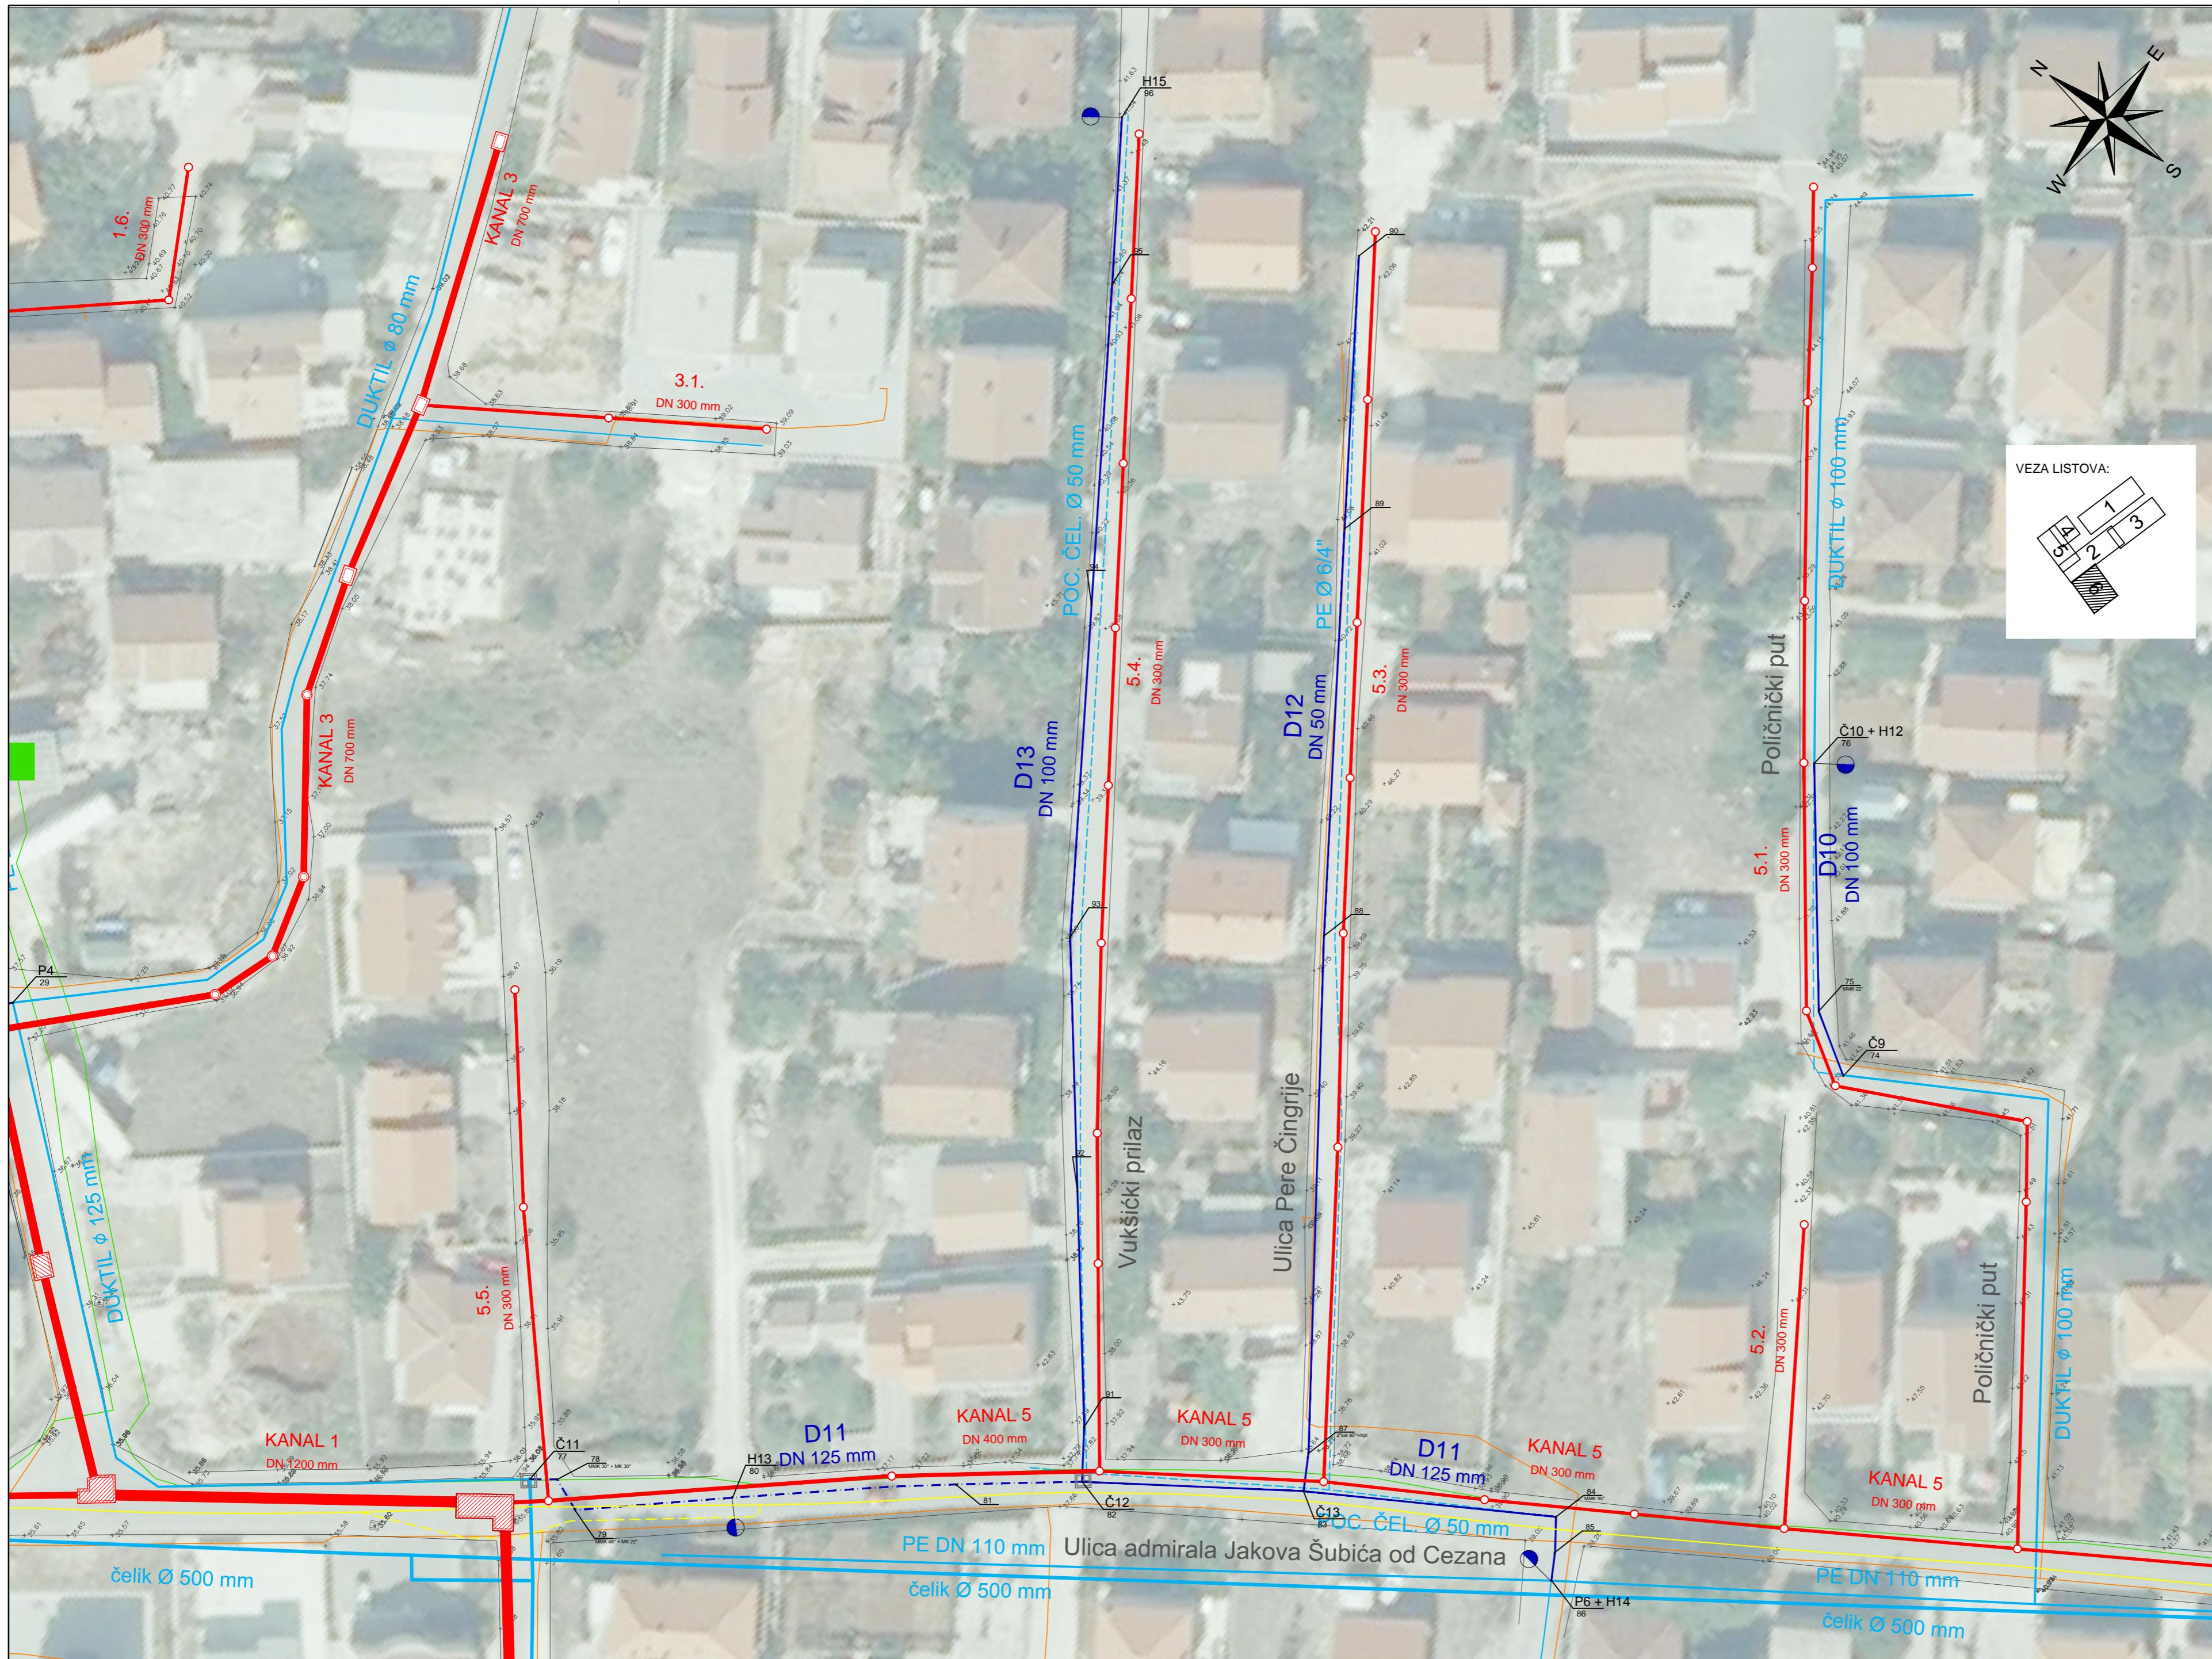

- ### SITUACIJA NA GEODETSKOJ PODLOZI LIST 6 MJ 1: 500
- POSTOJEĆE INSTALACIJE**
- TK VODOVI
  - ELEKTROINSTALACIJE - PODZEMNI VODOVI
  - ELEKTROINSTALACIJE -10KV
  - TRAFOSTANICA
  - POSTOJEĆI PLINOVOD
- POSTOJEĆI VODOOPSKRBNI SUSTAV**
- CJEVOVOD : DN < 80 mm
  - CJEVOVOD : DN 80 - 125 mm
  - CJEVOVOD : DN > 125 mm
  - POSTOJEĆI CJEVOVOD KOJI SE UKIDA
- PLANIRANI VODOOPSKRBNI SUSTAV (PREDMET OVOG ELABORATA)**
- IZMJESTANJE TRASE POSTOJEĆEG CJEVOVODA
  - REKONSTRUKCIJA POSTOJEĆEG CJEVOVODA PO ISTOJ TRASI
  - IZGRADNJA NOVOG CJEVOVODA
- PROJEKTIRANI KANALIZACIJSKI SUSTAV**
- GRAVITACIJSKI KANAL (DN 300 - DN 400)
  - GRAVITACIJSKI KANAL (DN 500 - DN 1 200)
  - IZMJESTANJE POSTOJEĆEG PLINOVODA OBUHVAĆENO PROJEKTOM KANALIZACIJE
- Prema projektu: - GRAVITACIJSKI KOLEKTORI ODVODNJE OTPADNIH VODA KOJI GRAVITIRAJU NA JAVNI SUSTAV ODVODNJE U ULICI JAKOVA ŠUBIĆA OD CEZANA I IZGRADNJA TRANSPORTNOG KOLEKTORA NA PODRUČJU MO VIŠNJK - FAZA I. HIDRO CONSULT d.o.o. Rijeka, br. projekta: 492/GP1, ozjak 2016

NACRT: SITUACIJA NA GEODETSKOJ PODLOZI		
INVESTITOR: VODOVOD d.o.o. ZADAR	PROJEKTANT: Željka Veselić, mag.ing.aedif. 	MJESTO I DATUM IZRADE: Rijeka, lipanj, 2018.
PROJEKT: REKONSTRUKCIJA I DOGRADNJA VODOVODNE MREŽE ISTOVREMENO S IZGRADNJOM KOLEKTORA ODVODNJE OTPADNIH VODA KOJI GRAVITIRAJU NA JAVNI SUSTAV ODVODNJE U ULICI J. ŠUBIĆA OD CEZANA I KOLEKTORA NA PODRUČJU MO VIŠNJK - GLAVNI PROJEKT -	OSTALI PROJEKTANTI: mr.sc. Petar Marjan, dipl.ing.grad. Dragan Fritan, dipl.ing.grad. Darko Kuliš, dipl.ing.grad. Marko Kratočić, struč.spec.ing.aedif. Davorin Radaković, univ.bacc.ing.aedif. Hrvoje Sušan, ing.grad. Domagoj Marjan, grad.teh.	BROJ PROJEKTA: 516/GP
		BROJ REVIZIJE: REV0
		MJERILO: 1:500
		LIST BROJ: 4.6.

