

A N I V A - I N Ž E N J E R I N G d.o.o za graditeljstvo

Vjenceslava Novaka 6 , 23000 Zadar; Tel.: (023) 333 193; Fax: (023) 337 366
OIB: 21553497401; IBAN: HR4524070001100037346

NARUČITELJ:

VODOVOD d.o.o. ZADAR
Špire Brusine 17
23000 ZADAR

GRAĐEVINA:

**REKONSTRUKCIJA I DOGRADNJA
VODOVODNE MREŽE PODRUČJA
UZ ULICU PUT BOKANJCA
U GRADU ZADRU – 1.FAZA**

MJESTO: ZADAR

T.D.: 303/17

Z.O.P.: 303/17

GLAVNI PROJEKT

/ građevinski projekt /

**REKONSTRUKCIJA I DOGRADNJA VODOVODNE MREŽE
PODRUČJA UZ ULICU PUT BOKANJCA U
GRADU ZADRU – 1.FAZA**

Projektant:

Direktor:

Josip Krolo dipl.ing.građ.

Zdravka Krolo dipl.oec.

Zadar, lipanj 2017.

A N I V A - INŽENJERING d.o.o za graditeljstvo

Vjenceslava Novaka 6 , 23000 Zadar; Tel.: (023) 333 193; Fax: (023) 337 366

OIB: 21553497401; IBAN: HR4524070001100037346

NARUČITELJ: VODOVOD d.o.o. ZADAR
Špire Brusine 17
23000 ZADAR

GRAĐEVINA: **REKONSTRUKCIJA I DOGRADNJA VODOVODNE MREŽE
PODRUČJA UZ ULICU PUT BOKANJCA U
GRADU ZADRU – 1.FAZA**

MJESTO: Zadar

T.D.: 303/17



Z.O.P.: 303/17

9. NACRTI

Projektant:

Zadar, lipanj 2017.

Josip Krolo dipl.ing.građ.

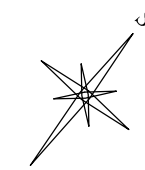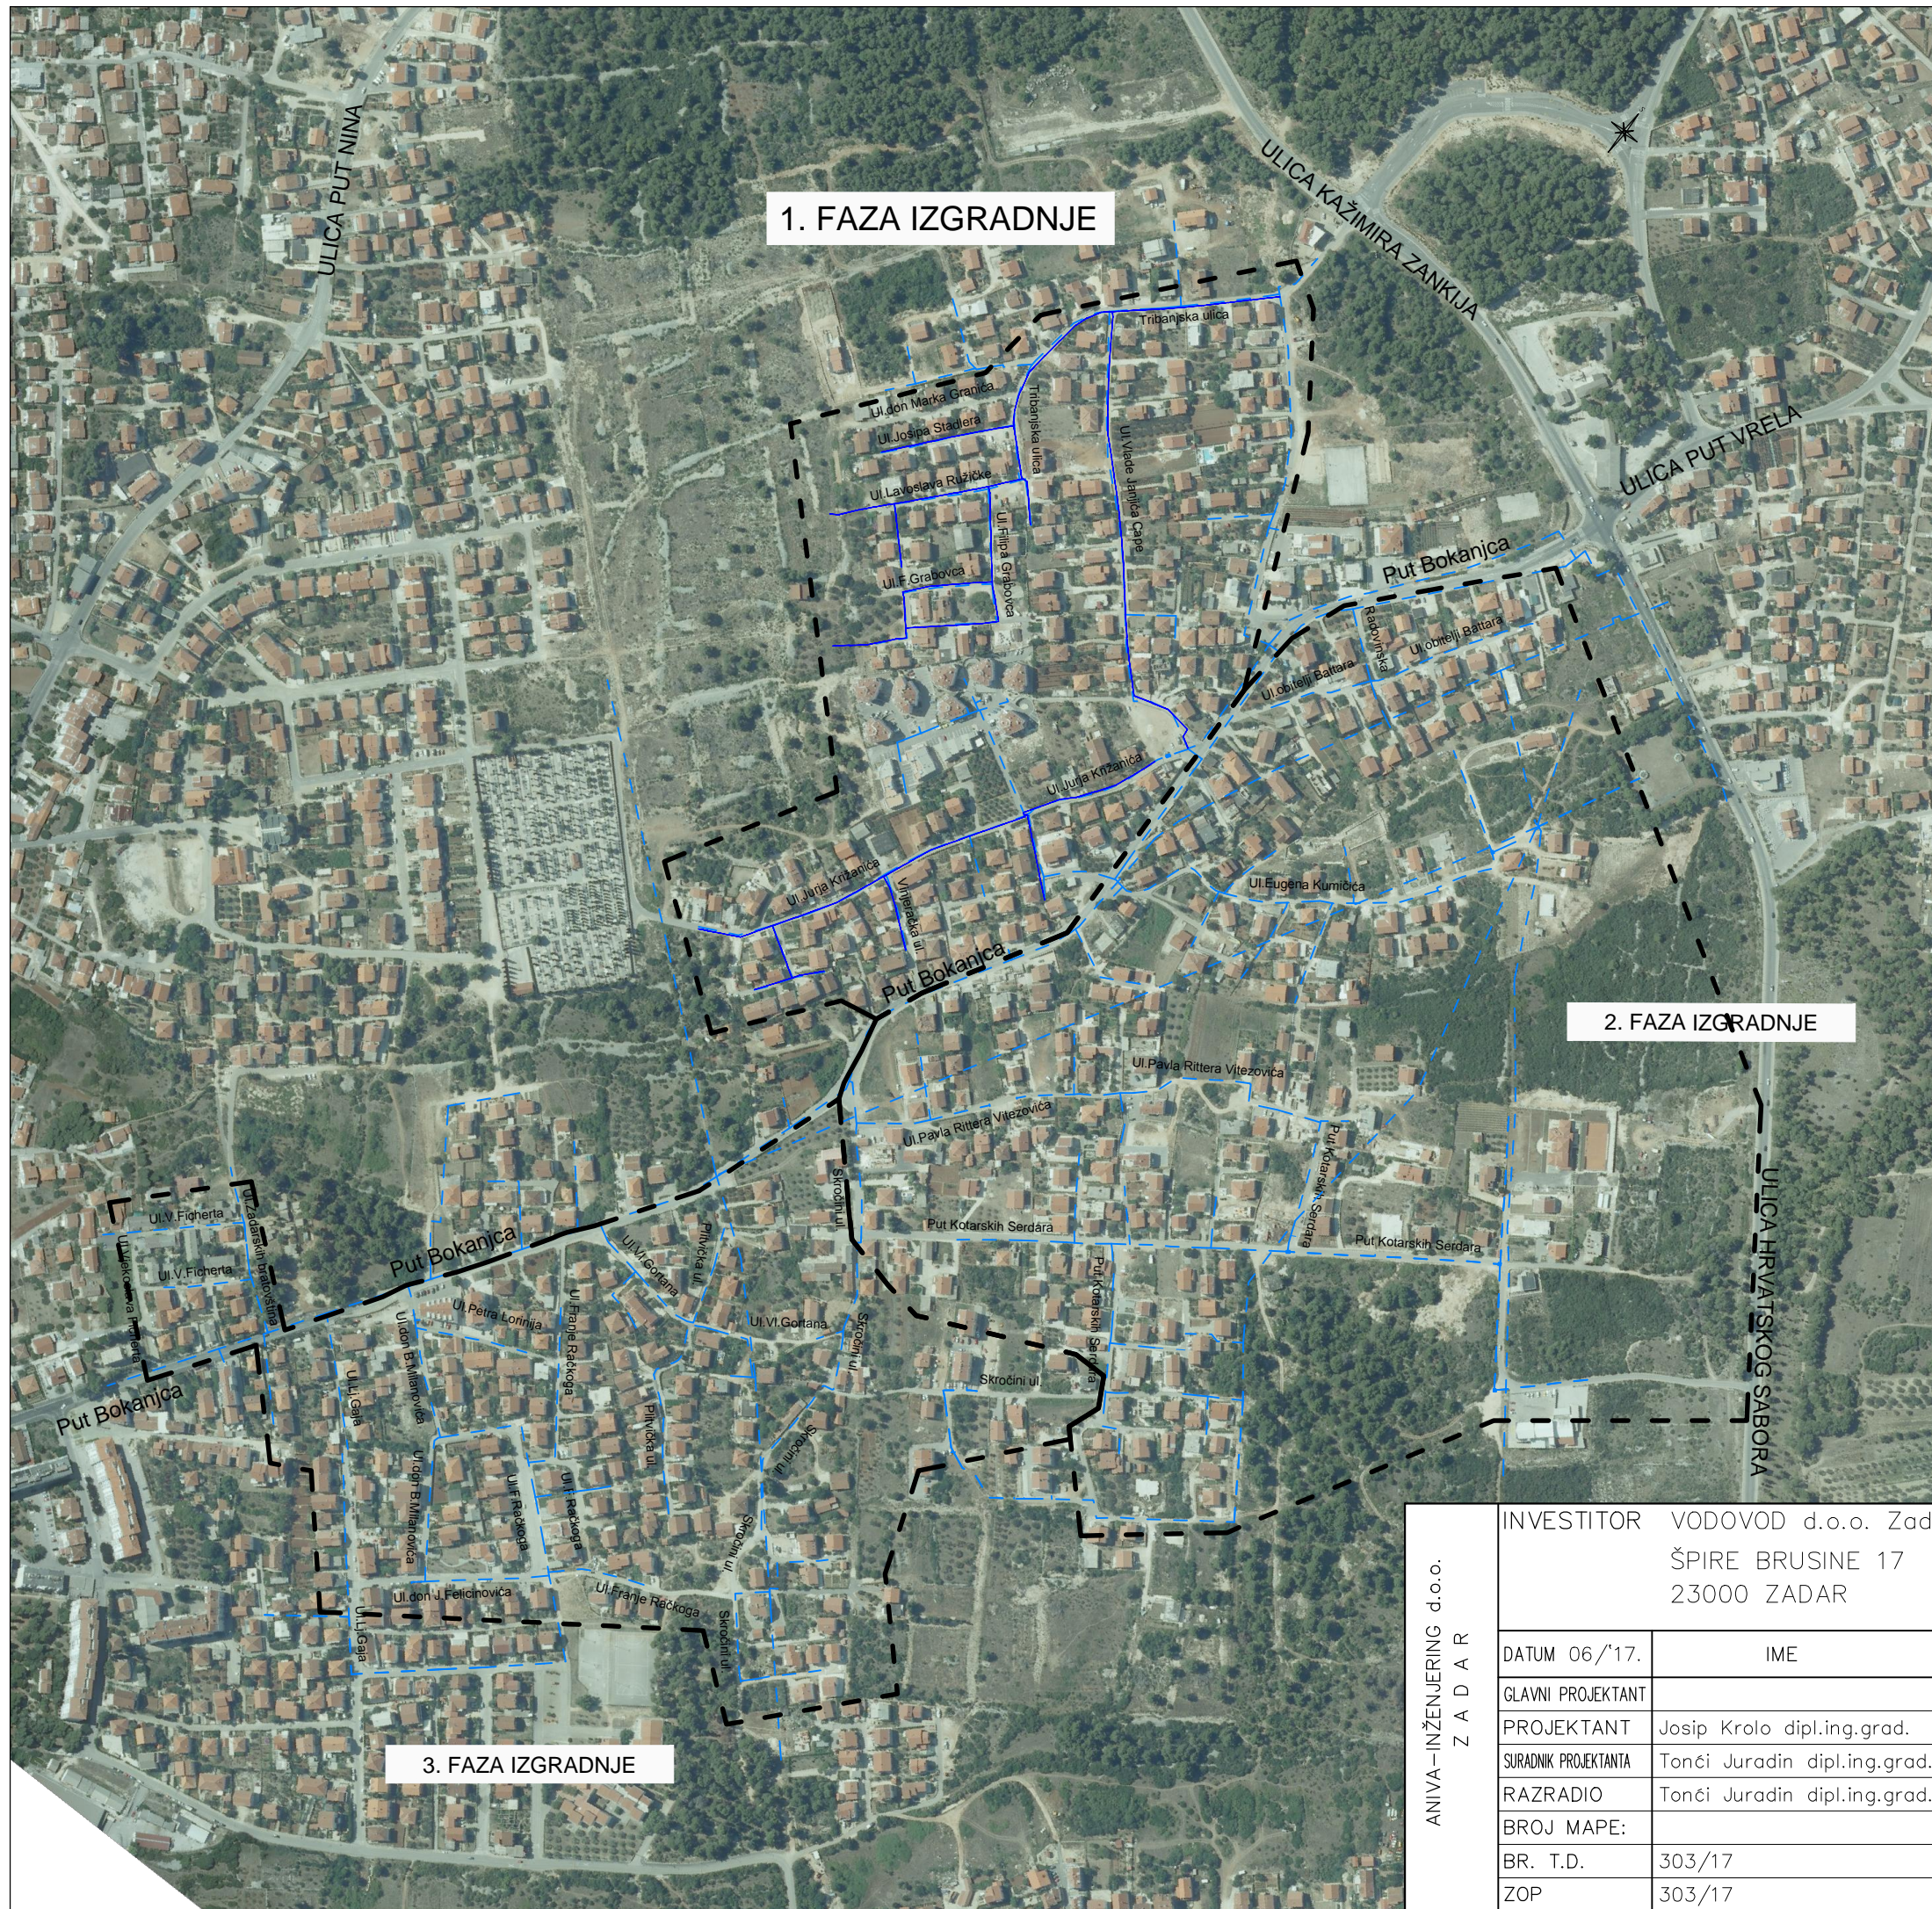

- LEGENDA :**
- POSTOJEĆA VODOVODNA MREŽA
 - VODOVODNA MREŽA
 - PROJEKTIRANA VODOVODNA MREŽA
(predmet ovog projekta)
 - VODOVODNA MREŽA
 - - - GRANICE FAZA IZGRADNJE


ANIVA – INŽENJERING d.o.o. ZADAR	INVESTITOR VODOVOD d.o.o. Zadar ŠPIRE BRUSINE 17 23000 ZADAR		OBJEKT REKONSTRUKCIJA I DOGRADNJA VODOVODNE MREŽE PODRUČJA UZ ULICU PUT BOKANJCA U ZADRU–1.FAZA			
	DATUM 06./17.	IME	POTPIS	PROJEKT GLAVNI PROJEKT		
	GLAVNI PROJEKTANT			DIO PROJEKTA Građevinski		
	PROJEKTANT	Josip Krolo dipl.ing.grad.		PREGLEDNA SITUACIJA NA ORTOFOTO KARTI		
	SURADNIK PROJEKTANTA	Tonči Juradin dipl.ing.grad.				
	RAZRADIO	Tonči Juradin dipl.ing.grad.				
	BROJ MAPE:		MJERILO	M ²	BROJ NACRTA	LISTOVA
	BR. T.D.	303/17	1:5000		9.1.1.	
ZOP	303/17	BROJ REVIZIJE		0	LIST 93	



KAT. OPĆINA ZADAR
BROJ LISTA KAT. PLANA 54.55.59.60
KLASA 936-03/17-02/
Ur. br. _____

DRŽAVNA GEODETSKA UPRAVA
Područni ured za katastar Zadar

GEODETSKA SITUACIJA GRAĐEVINE
DIGITALNI ORTOFOTO SA UKLOPLJENIM KATASTARSKIM PLANOM
Mjerilo 1:1000

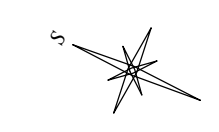


LEGENDA
— KATASTARSKI PLAN
— VODOVODNA MREŽA

U Zadru, svibanj 2017.g.

Izradio:
Marko Fabulić, dipl.ing.geod.

Albina Smolić-Ročak, dipl.ing.geod.

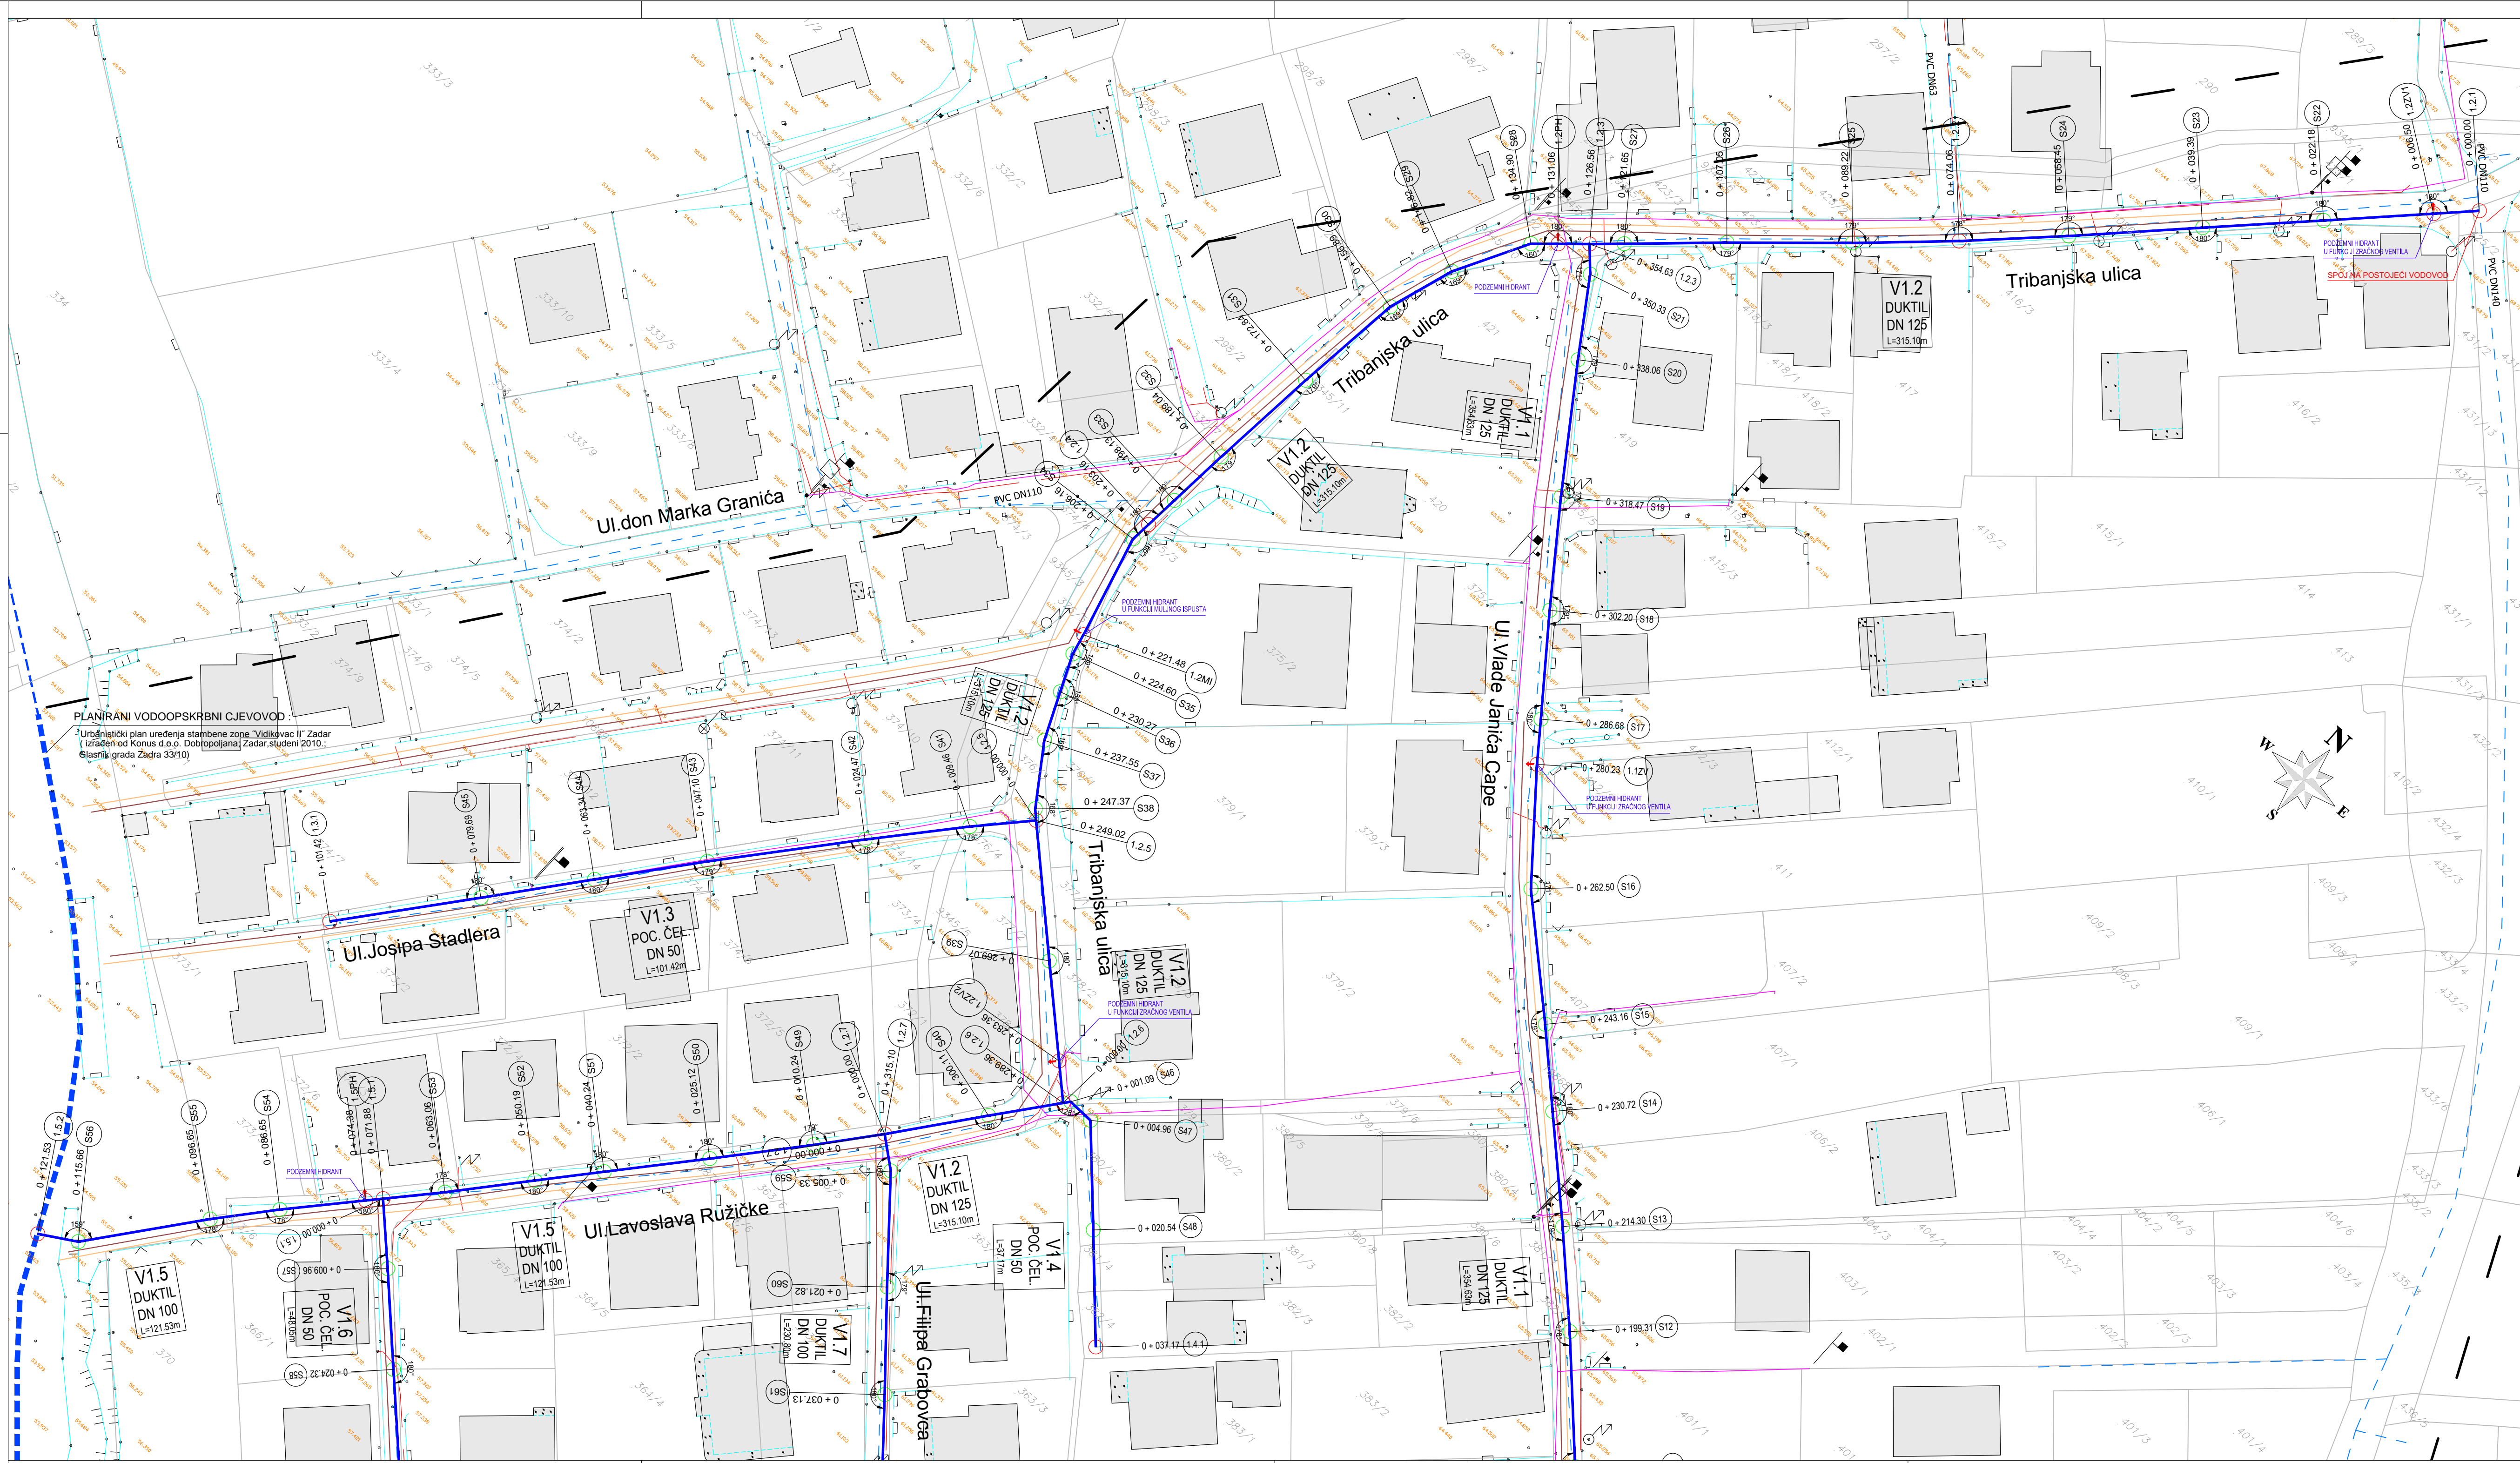

SITUACIJA NA GEODETSKOJ PODLOZI - LIST 1
M 1:500

LEGENDA:

- POSTOJEĆE INSTALACIJE**
- TELEKOMUNIKACIJSKI VODOVI
 - ELEKTROENERGETSKI VODOVI
 - VODOVOD
 - KANALIZACIJA
 - PLINOVOD


PRETHODNO PROJEKTIRANA KANALIZACIJA :

- FEKALNA KANALIZACIJA
- OBORINSKA KANALIZACIJA

(Glavni projekt
Kanalizacija otpadnih voda
Kanalizacijski kolektori odvodnje otpadnih voda koji gravitiraju
na javni sustav odvodnje u ulici Put Bokanjca u gradu Zadar - 1.faza
izrađen od "Aniva-inženjering" d.o.o. Zadar, T.D. 226/14, veljača 2016.)

PROJEKTIRANI VODOVOD / predmet ovog projekta:

- VODOVOD
- HIDRANTI
 - ...NH - nadzemni hidrant
 - ...PH - podzemni hidrant
 - ...MH - podzemni hidrant u funkciji muljnog ispusta
 - ...ZV - podzemni hidrant u funkciji zračnog ventila
- 0 + 087.81 (3.52) GLAVNI ČVOROVI
- 0 + 011.68 (S24) SPOREDNI ČVOROVI

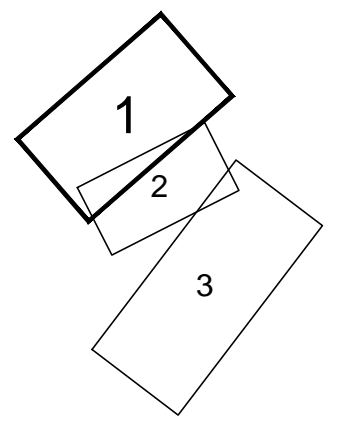

PLANIRANI VODOOPSKRBNI CJEVOVOD:
"Urbanistički plan uređenja stambene zone "Vidikovac II" Zadar
(izrađen od Konus d.o.o. Dobropoljana, Zadar, studeni 2010.,
članak grada Zadra 33/10)

ANIVA-INŽENJERING d.o.o. ZADAR	INVESTITOR	VODOVOD d.o.o. Zadar ŠPIRE BRUSINE 17 23000 ZADAR	OBJEKT	REKONSTRUKCIJA I DOGRADNJA VODOVodne MREŽE PODRUČJA UZ ULICU PUT BOKANJCA U ZADRU-1.FAZA		
	DATUM	06/17.	IME	POTPIS	PROJEKT GLAVNI PROJEKT	
	PROJEKTANT	Josip Kralo dipl.ing.grad.		DIO PROJEKTA Građevinski		
	SURADNIK PROJEKTANTA	Tonči Juradin dipl.ing.grad.		SITUACIJA NA GEODETSKOJ PODLOZI		
	RAZRADIO	Tonči Juradin dipl.ing.grad.		LIST 1		
	BR. T.D.	303/17	MJERILO	M ²	BR. NACRTA	LISTOVA
	ZOP	303/17	1:500		9.3.1.	
					0	LIST 103

SITUACIJA NA GEODETSKOJ PODLOZI - LIST 2

M 1:500

LEGENDA:

POSTOJEĆE INSTALACIJE

- TELEKOMUNIKACIJSKI VODOVI
- ELEKTROENERGETSKI VODOVI
- VODOVOD
- KANALIZACIJA
- PLINOVOD


PRETHODNO PROJEKTIRANA KANALIZACIJA :

- FEKALNA KANALIZACIJA
- OBORINSKA KANALIZACIJA

(Glavni projekt
 Kanalizacija otpadnih voda
 Kanalizacijski kolektori odvodnje otpadnih voda koji gravitiraju
 na javni sustav odvodnje u ulici Put Bokanjca u gradu Zadru - 1.faza
 / izraden od "Aniva-inženjering" d.o.o. Zadar, T.D. 226/14, veljača 2016.)


PROJEKTIRANI VODOVOD / predmet ovog projekta:

- VODOVOD
- ⊙ HIDRANTI
 ...NH - nadzemni hidrant
 ...PH - podzemni hidrant
 ...MI - podzemni hidrant u funkciji muljnog ispusta
 ...ZV - podzemni hidrant u funkciji zračnog ventila
- ⊙ 0 + 087.81 (3.5.2) GLAVNI ČVOROVI
- ⊙ 0 + 011.68 (S24) SPOREDNI ČVOROVI

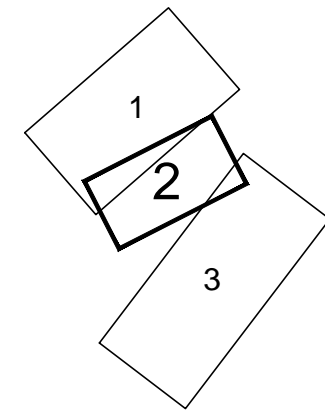

PLANIRANI VODOOPSKRBNI CJEVOVOD :
 - Urbanistički plan uređenja stambene zone "Vidikovac II" Zadar
 (izraden od Konus d.o.o. Dobropoljana; Zadar, studeni 2010.;
 Glasnik grada Zadra 33/10)

ANIVA-INŽENJERING d.o.o. ZADAR	INVESTITOR	VODOVOD d.o.o. Zadar ŠPIRE BRUSINE 17 23000 ZADAR	OBJEKT	REKONSTRUKCIJA I DOGRADNJA VODOVODNE MREŽE PODRUČJA UZ ULICU PUT BOKANJCA U ZADRU-1.FAZA				
	DATUM	06./17.	IME	POTPIS	PROJEKT GLAVNI PROJEKT			
	GLAVNI PROJEKTANT				DIO PROJEKTA Građevinski			
	PROJEKTANT	Josip Krolo dipl.ing.grad.			SITUACIJA NA GEODETSKOJ PODLOZI LIST 2			
	SURADNIK PROJEKTANTA	Tonči Juradin dipl.ing.grad.						
	RAZRADIO	Tonči Juradin dipl.ing.grad.						
	BROJ MAPE:				MJERILO	M ²	BROJ NACRTA	LISTOVA
	BR. T.D.	303/17				1:500	9.3.2.	
ZOP	303/17				BROJ REVIZIJE	0	LIST 104	

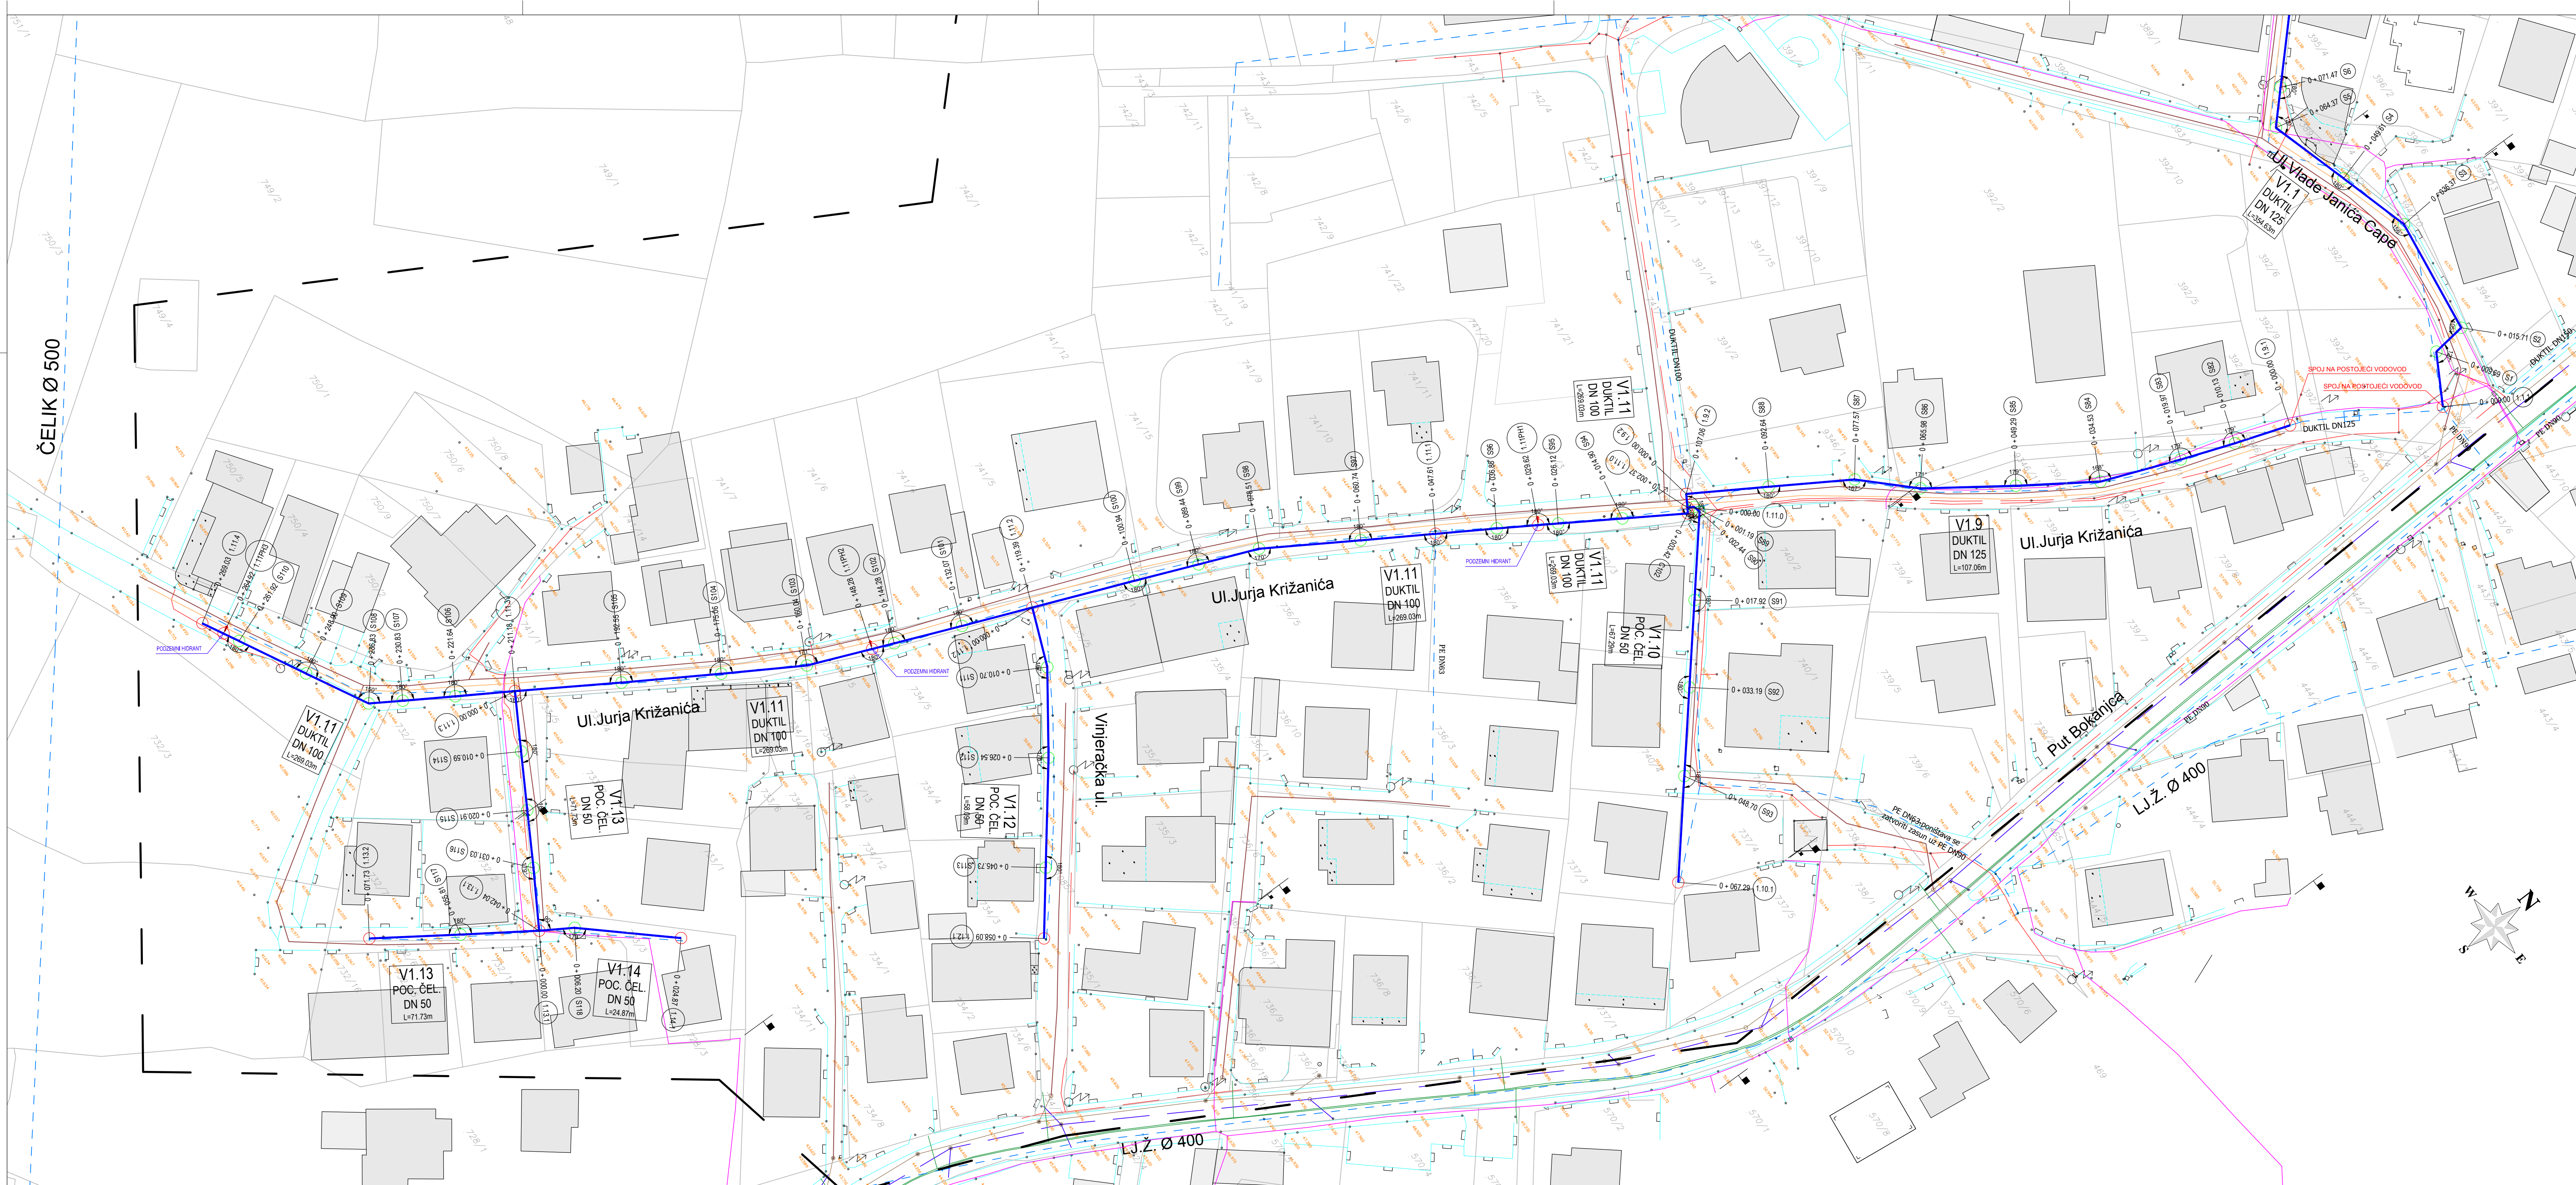

SITUACIJA NA GEODETSKOJ PODLOZI - LIST 3
M 1:500

LEGENDA:



- POSTOJEĆE INSTALACIJE**
- TELEKOMUNIKACIJSKI VODOVI
 - ELEKTROENERGETSKI VODOVI
 - VODOVOD
 - KANALIZACIJA
 - PLINOVOD

- PRETHODNO PROJEKTIRANA KANALIZACIJA :**
- FEKALNA KANALIZACIJA
 - OBORINSKA KANALIZACIJA

(Glavni projekt
Kanalizacija otpadnih voda
Kanalizacijski kolektori odvodnje otpadnih voda koji gravitiraju
na javni sustav odvodnje u ulici Put Bokanjica u gradu Zadaru - 1.faza
izrađen od "Aniva-inženjering" d.o.o. Zadar, T.D. 226/14, veljača 2016.)

PROJEKTIRANI VODOVOD / predmet ovog projekta:

- VODOVOD
- HIDRANTI**
- ...NH - nadzemni hidrant
 - ...PH - podzemni hidrant
 - ...MI - podzemni hidrant u funkciji mljnog ispusta
 - ...ZV - podzemni hidrant u funkciji zračnog ventila
- GLAVNI ČVOROVI**
- 0 + 087.81 (3.52)
 - 0 + 011.68 (524)
- SPOREDNI ČVOROVI**

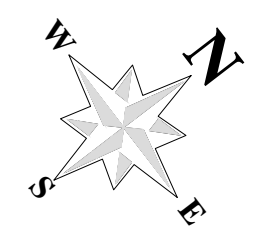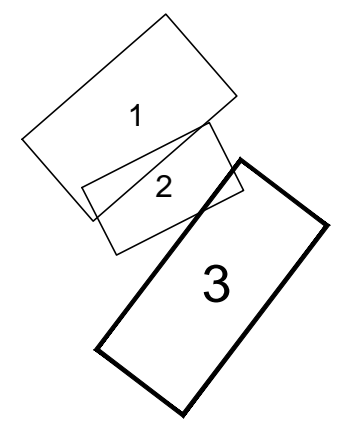

ANIVA-INŽENJERING d.o.o. ZADAR	INVESTITOR	VODOVOD d.o.o. Zadar	OBJEKT	REKONSTRUKCIJA I DOGRADNJA VODOVODNE MREŽE PODRUČJA UZ ULICU PUT BOKANJICA U ZADARU-1.FAZA		
	DATUM	06/17.	IME	POTPIS	PROJEKT	GLAVNI PROJEKT
	GLAVNI PROJEKTANT				DIO PROJEKTA Građevinski	
	PROJEKTANT	Josip Krolo dipl.ing.grad.			SITUACIJA NA GEODETSKOJ PODLOZI LIST 3	
	SAZNAK PROJEKTANTA	Tonči Juradin dipl.ing.grad.				
	RAZRADIO	Tonči Juradin dipl.ing.grad.				
	BROJ MAPE:		MJERILO	M ²	BROJ NACRTA	LISTOVA
	BR. T.D.	303/17	1:500		9.3.3.	
	ZOP	303/17	BROJ REVIZIJE	0	LIST	105