

A N I V A - I N Ž E N J E R I N G d.o.o za graditeljstvo

Vjenceslava Novaka 6 , 23000 Zadar; Tel.: (023) 333 193; Fax: (023) 337 366
OIB: 21553497401; IBAN: HR4524070001100037346

NARUČITELJ:

VODOVOD d.o.o. ZADAR
Špire Brusine 17
23000 ZADAR

GRAĐEVINA:

**REKONSTRUKCIJA I DOGRADNJA
VODOVODNE MREŽE PODRUČJA
UZ ULICU PUT BOKANJCA U
GRADU ZADRU – 2.FAZA**

MJESTO: ZADAR

T.D.: 304/17

Z.O.P.: 304/17

GLAVNI PROJEKT

/ građevinski projekt /

**REKONSTRUKCIJA I DOGRADNJA VODOVODNE MREŽE
PODRUČJA UZ ULICU PUT BOKANJCA U
GRADU ZADRU – 2.FAZA**

Projektant:

Direktor:

Josip Krolo dipl.ing.građ.

Zdravka Krolo dipl.oec.

Zadar, lipanj 2017.



LEGENDA :

POSTOJEĆA VODOVODNA MREŽA

--- VODOVODNA MREŽA

PROJEKTIRANA VODOVODNA MREŽA
(predmet ovog projekta)

— VODOVODNA MREŽA

--- GRANICE FAZA IZGRADNJE


ANIVA – INŽENJERING d.o.o. ZADAR	INVESTITOR VODOVOD d.o.o. Zadar ŠPIRE BRUSINE 17 23000 ZADAR		OBJEKT REKONSTRUKCIJA I DOGRADNJA VODOVODNE MREŽE PODRUČJA UZ ULICU PUT BOKANJCA U ZADRU–2.FAZA			
	DATUM 06./17.	IME	POTPIS	PROJEKT GLAVNI PROJEKT		
	GLAVNI PROJEKTANT			DIO PROJEKTA Građevinski		
	PROJEKTANT	Josip Krolo dipl.ing.grad.		PREGLEDNA SITUACIJA NA ORTOFOTO KARTI		
	SURADNIK PROJEKTANTA	Juro Martinić Perme mag.ing.aedif				
	RAZRADIO	Juro Martinić Perme mag.ing.aedif				
	BROJ MAPE:		MJERILO	M ²	BROJ NACRTA	LISTOVA
	BR. T.D.	304/17	1:5000		9.1.1.	
	ZOP	304/17	BROJ REVIZIJE		0	LIST 93



KAT. OPĆINA ZADAR
BROJ LISTA KAT. PLANA 55.60.66
KLASA 936-03/17-02/
Ur. br. _____

DRŽAVNA GEODETSKA UPRAVA
Područni ured za katastar Zadar

GEODETSKA SITUACIJA GRAĐEVINE
DIGITALNI ORTOFOTO SA UKLOPLJENIM KATASTARSKIM PLANOM
Mjerilo 1:1000

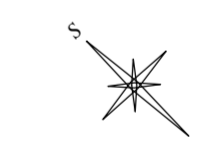

LEGENDA
— KATASTARSKI PLAN
— VODOVODNA MREŽA

U Zadru, svibanj 2017.g.

Izdadio:
Marko Fabulić, dipl.ing.geod.

Albina Smolić-Ročak, dipl.ing.geod.

SITUACIJA NA GEODETSKOJ PODLOZI - LIST 1

M 1:500

LEGENDA:

POSTOJEĆE INSTALACIJE

- TELEKOMUNIKACIJSKI VODOVI
- ELEKTROENERGETSKI VODOVI
- - - VODOVOD
- KANALIZACIJA
- PLINOVOD



PRETHODNO PROJEKTIRANA KANALIZACIJA :

- FEKALNA KANALIZACIJA
- OBORINSKA KANALIZACIJA


(Glavni projekt
Kanalizacija otpadnih voda
Kanalizacijski kolektori odvodnje otpadnih voda koji gravitiraju
na javni sustav odvodnje u ulici Put Bokanjca u gradu Zadr - 2.faza
/ izrađen od "Aniva-inženjering d.o.o. Zadar, T.D. 227/14, veljača 2016.)

PROJEKTIRANI VODOVOD / predmet ovog projekta:

- VODOVOD
- 0 + 047.30 2.1.PH HIDRANTI
NH- nadzemni hidrant
PH- podzemni hidrant
PH(MI)- podzemni hidrant u funk. muljnog ispusta
- 0 + 000.00 2.1.1 ČVOROVI

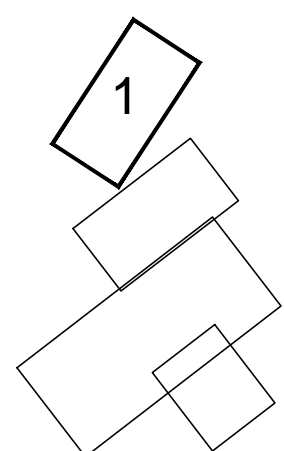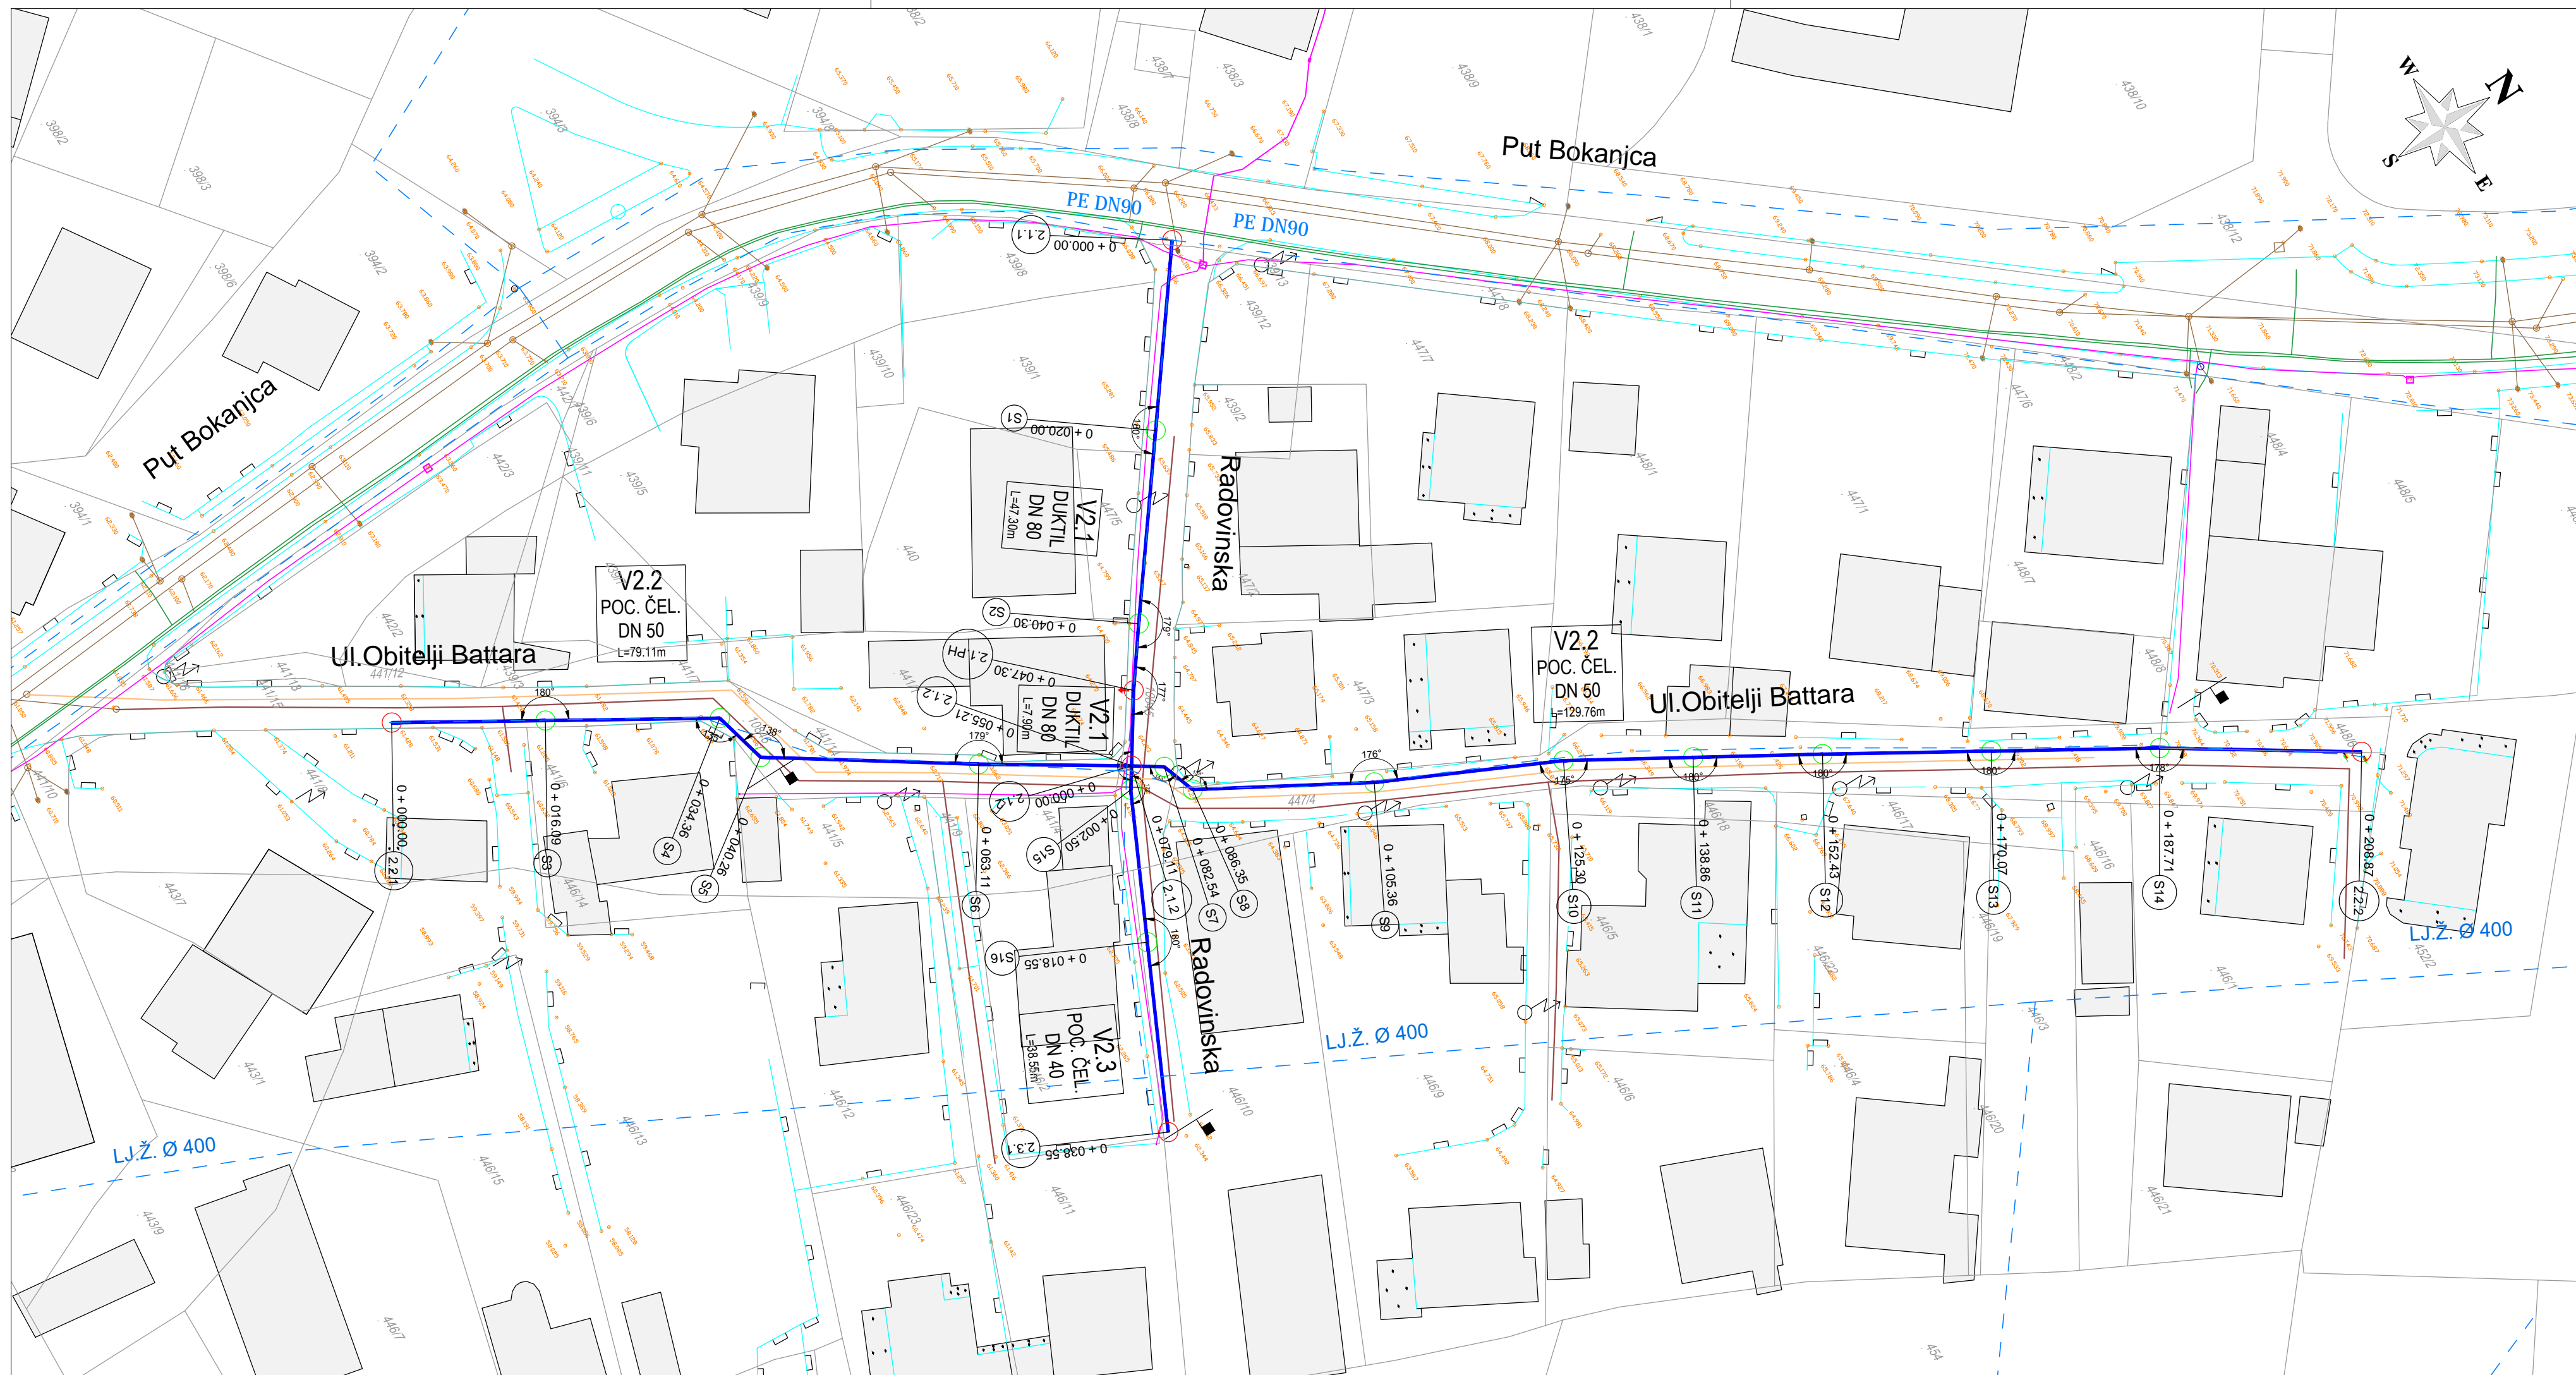

ANIVA-INŽENJERING d.o.o. ZADAR	INVESTITOR	VODOVOD d.o.o. Zadar ŠPIRE BRUSINE 17 23000 ZADAR	OBJEKT	REKONSTRUKCIJA I DOGRADNJA VODOVODNE MREŽE PODRUČJA UZ ULICU PUT BOKANJCA U ZADRU-2.FAZA				
	DATUM	06./17.	IME	POTPIS	PROJEKT GLAVNI PROJEKT			
	GLAVNI PROJEKTANT				DIO PROJEKTA Građevinski			
	PROJEKTANT	Josip Krolo dipl.ing.grad.			SITUACIJA NA GEODETSKOJ PODLOZI LIST1			
	SURADNIK PROJEKTANTA	Juro Martinić Perme mag.ing.aedif						
	RAZRADIO	Juro Martinić Perme mag.ing.aedif						
	BROJ MAPE:				MJERILO	M ²	BROJ NACRTA	LISTOVA
	BR. T.D.	304/17				1:500	9.3.1.	
ZOP	304/17				BROJ REVIZIJE	0	LIST 103	

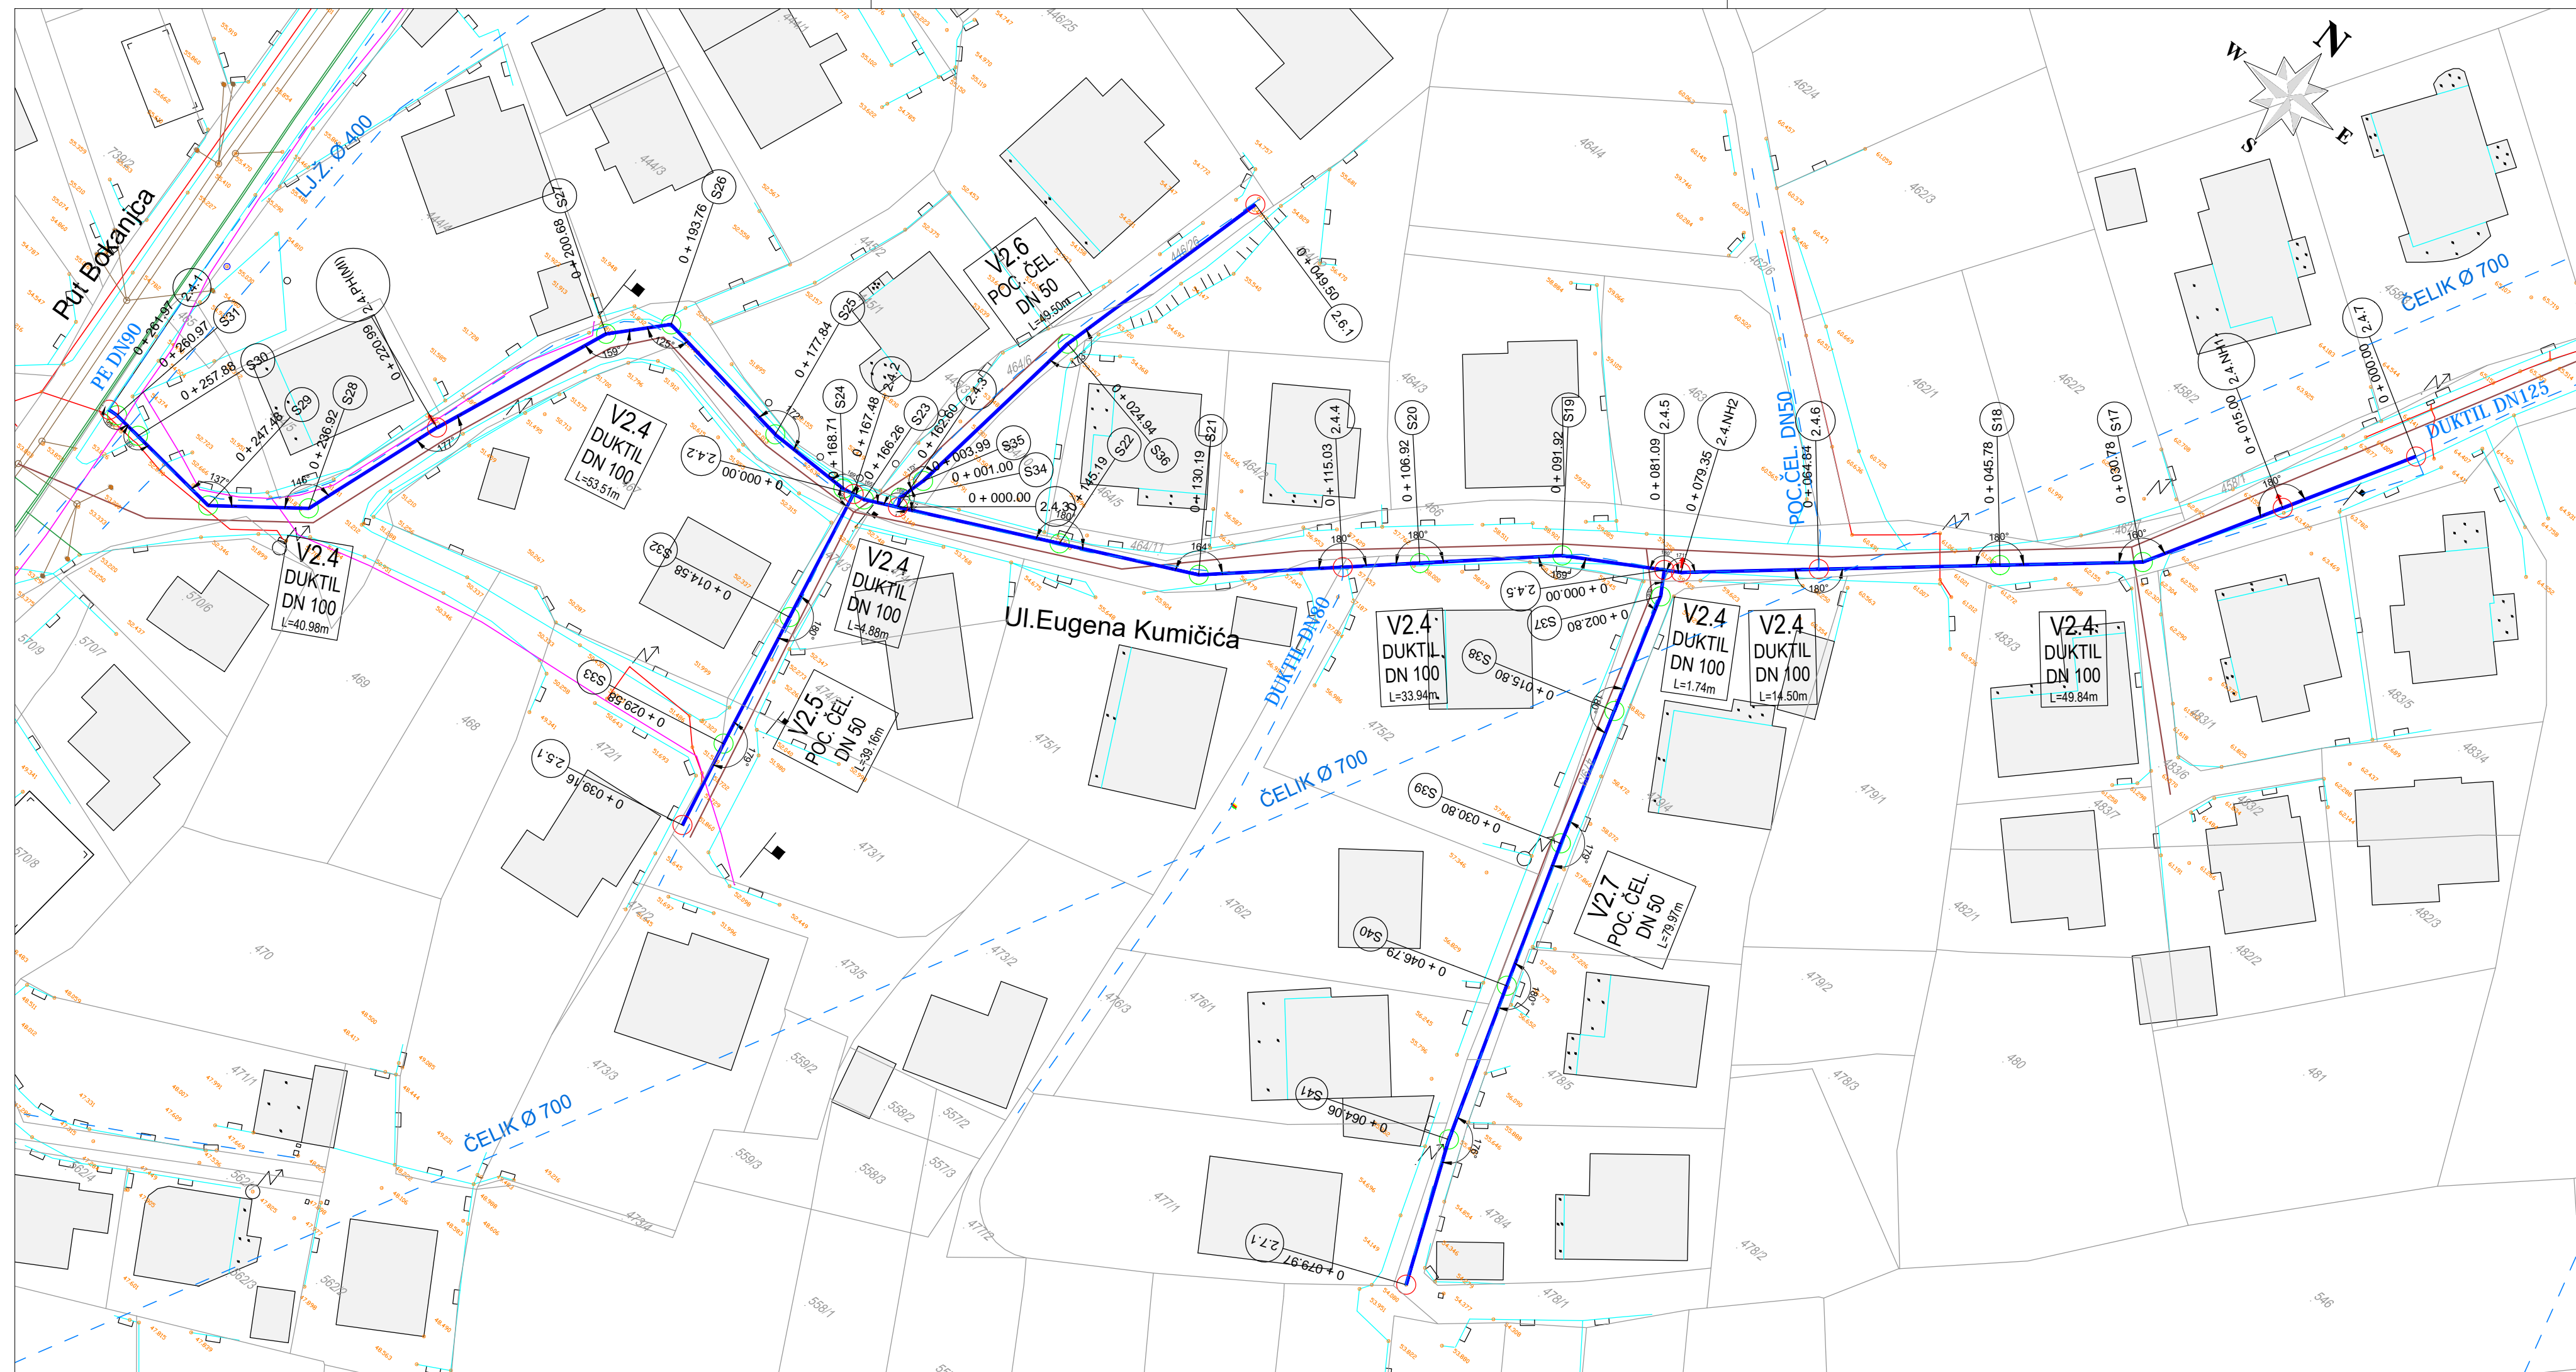

SITUACIJA NA GEODETSKOJ PODLOZI - LIST 2

M 1:500

LEGENDA:

POSTOJEĆE INSTALACIJE

- TELEKOMUNIKACIJSKI VODOVI
- ELEKTROENERGETSKI VODOVI
- - - VODOVOD
- KANALIZACIJA
- PLINOVOD


PRETHODNO PROJEKTIRANA KANALIZACIJA :

- FEKALNA KANALIZACIJA
- OBORINSKA KANALIZACIJA


(Glavni projekt
 Kanalizacija otpadnih voda
 Kanalizacijski kolektori odvodnje otpadnih voda koji gravitiraju
 na javni sustav odvodnje u ulici Put Bokanjca u gradu Zadar - 2.faza
 / izrađen od "Aniva-inženjering d.o.o. Zadar, T.D. 227/14, veljača 2016.)

PROJEKTIRANI VODOVOD / predmet ovog projekta:

- VODOVOD
- 0 + 047.30 (2.1.PH) HIDRANTI
 NH- nadzemni hidrant
 PH- podzemni hidrant
 PH(MI)- podzemni hidrant u funk. muljnog ispusta
- 0 + 000.00 (2.1.1) ČVOROVI

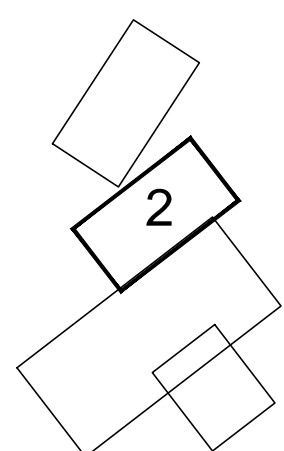

ANIVA-INŽENJERING d.o.o. ZADAR	INVESTITOR	VODOVOD d.o.o. Zadar ŠPIRE BRUSINE 17 23000 ZADAR	OBJEKT	REKONSTRUKCIJA I DOGRADNJA VODOVodne MREŽE PODRUČJA UZ ULICU PUT BOKANJCA U ZADRU-2.FAZA				
	DATUM	06./17.	IME	POTPIS	PROJEKT GLAVNI PROJEKT			
	GLAVNI PROJEKTANT				DIO PROJEKTA Građevinski			
	PROJEKTANT	Josip Krolo dipl.ing.grad.			SITUACIJA NA GEODETSKOJ PODLOZI LIST2			
	SURADNIK PROJEKTANTA	Juro Martinić Perme mag.ing.aedif						
	RAZRADIO	Juro Martinić Perme mag.ing.aedif						
	BROJ MAPE:				MJERILO	M ²	BROJ NACRTA	LISTOVA
	BR. T.D.	304/17				1:500	9.3.2.	
ZOP	304/17				BROJ REVIZIJE	0	LIST 104	

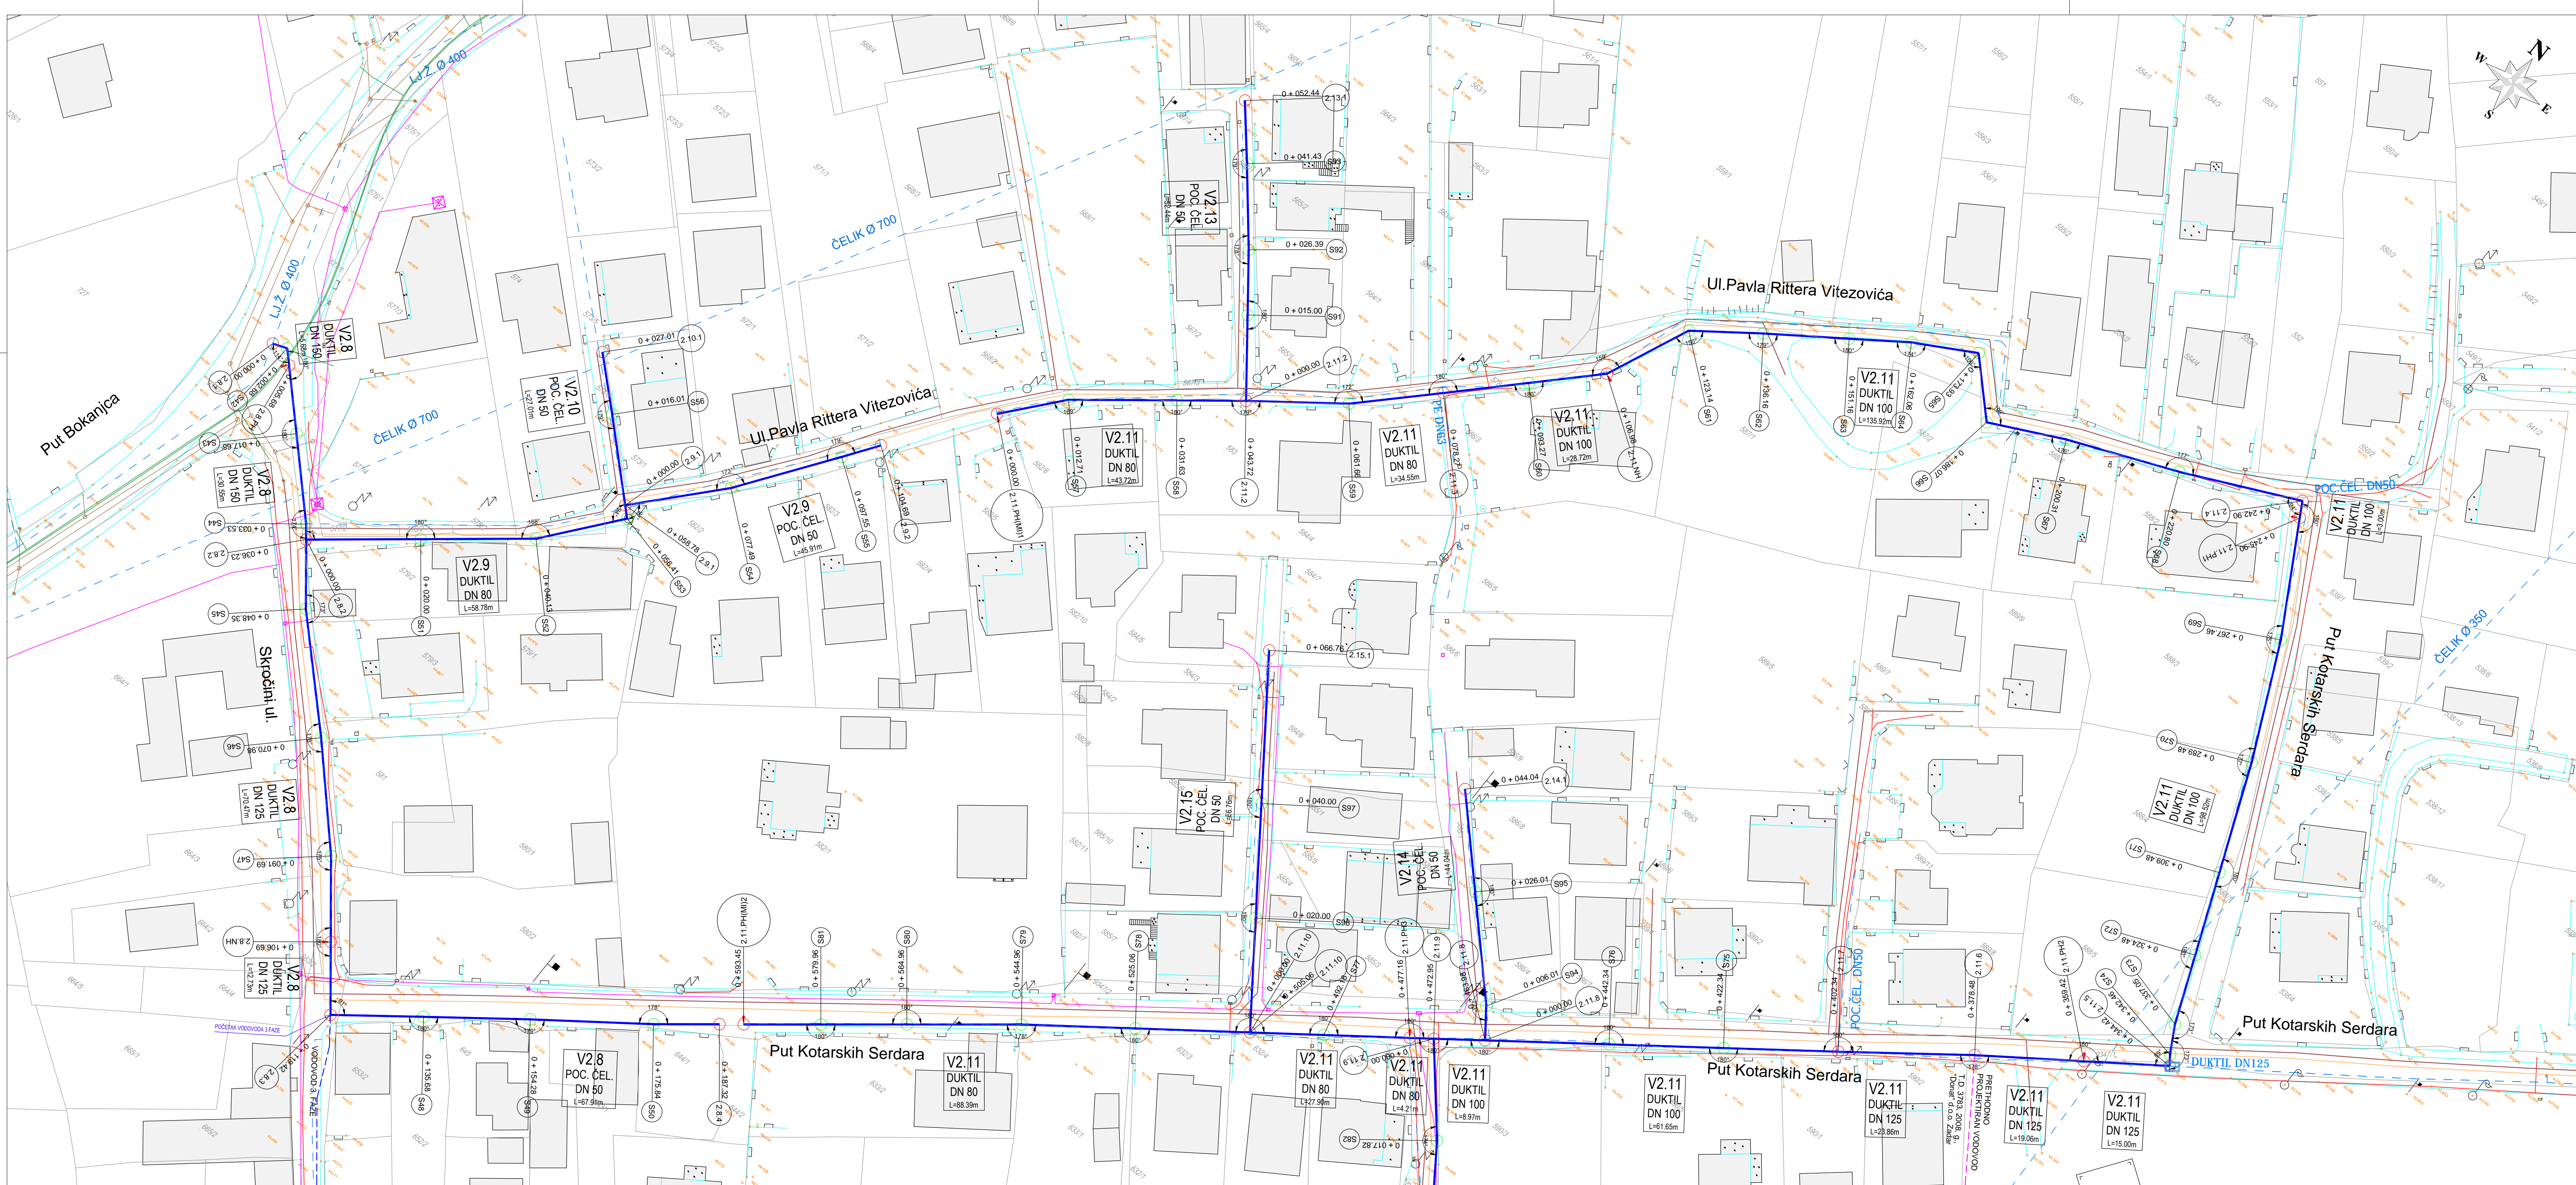

SITUACIJA NA GEODETSKOJ PODLOZI - LIST 3
M 1:500

LEGENDA:

POSTOJEĆE INSTALACIJE

- TELEKOMUNIKACIJSKI VODOVI
- ELEKTROENERGETSKI VODOVI
- VODOVOD
- KANALIZACIJA
- PLINOVOD


PRETHODNO PROJEKTIRANA KANALIZACIJA :

- FEKALNA KANALIZACIJA
- OBORINSKA KANALIZACIJA

(Glavni projekt
Kanalizacija otpadnih voda
Kanalizacijski kolektori odvodnje otpadnih voda koji gravitiraju
na javni sustav odvodnje u ulici Put Bokanjca u gradu Zadru - 2.faza
/ izrađen od "Aniva-inženjering d.o.o. Zadar, T.D. 227/14, veljača 2016.)

PROJEKTIRANI VODOVOD / predmet ovog projekta:

- VODOVOD
- 0 + 047.30 (2.1.PH) HIDRANTI
NH- nadzemni hidrant
PH- podzemni hidrant
PH(MI)- podzemni hidrant u funk. muljnog ispusta
- 0 + 000.00 (2.1.1) ČVOROVI

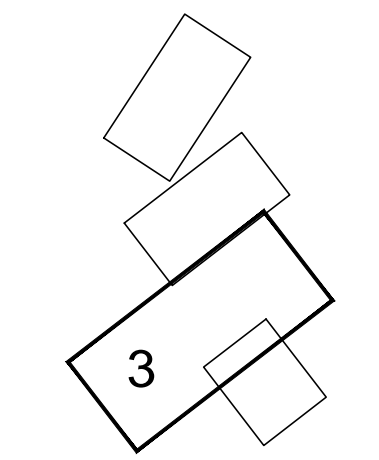

ANIVA-INŽENJERING d.o.o. ZADAR	INVESTITOR	VODOVOD d.o.o. Zadar	OBJEKT	REKONSTRUKCIJA I DOGRADNJA VODOVODNE MREŽE PODRUČJA UZ ULICU PUT BOKANJCA U ZADRU-2.FAZA		
	DATUM	06./17.	IME	PROJEKT		
	GLAVNI PROJEKTANT	ŠPIRE BRUSINE 17 23000 ZADAR	POTPIS	PROJEKT		
	PROJEKTANT	Josip Krolo dipl.ing.grad.		DIO PROJEKTA		
SRADNIK PROJEKTANTA	Juro Martinić Perme mag.ing.oeđif.			SITUACIJA NA GEODETSKOJ PODLOZI LIST3		
RAZRADIO	Juro Martinić Perme mag.ing.oeđif.					
BRJUI MAPE:			MJERILO	M ²	BRJUI NACRTA	LISTOVA
BR. T.D.	304/17		1:500		9.3.3.	
ZOP	304/17		BRJUI REVIZIJE	0	LIST	105

SITUACIJA NA GEODETSKOJ PODLOZI - LIST 4 M 1:500

LEGENDA:

POSTOJEĆE INSTALACIJE

- TELEKOMUNIKACIJSKI VODOVI
- ELEKTROENERGETSKI VODOVI
- VODOVOD
- KANALIZACIJA
- PLINOVOD



PRETHODNO PROJEKTIRANA KANALIZACIJA :

- FEKALNA KANALIZACIJA
- OBORINSKA KANALIZACIJA

(Glavni projekt
Kanalizacija otpadnih voda
Kanalizacijski kolektori odvodnje otpadnih voda koji gravitiraju
na javni sustav odvodnje u ulici Put Bokanjca u gradu Zadru - 2.faza
/ izrađen od "Aniva-inženjering d.o.o. Zadar, T.D. 227/14, veljača 2016.)

PROJEKTIRANI VODOVOD / predmet ovog projekta:

- VODOVOD
- 0 + 047.30 (2.1.PH) HIDRANTI
NH- nadzemni hidrant
PH- podzemni hidrant
PH(MI)- podzemni hidrant u funk. muljnog ispusta
- 0 + 000.00 (2.1.1) ČVOROVI

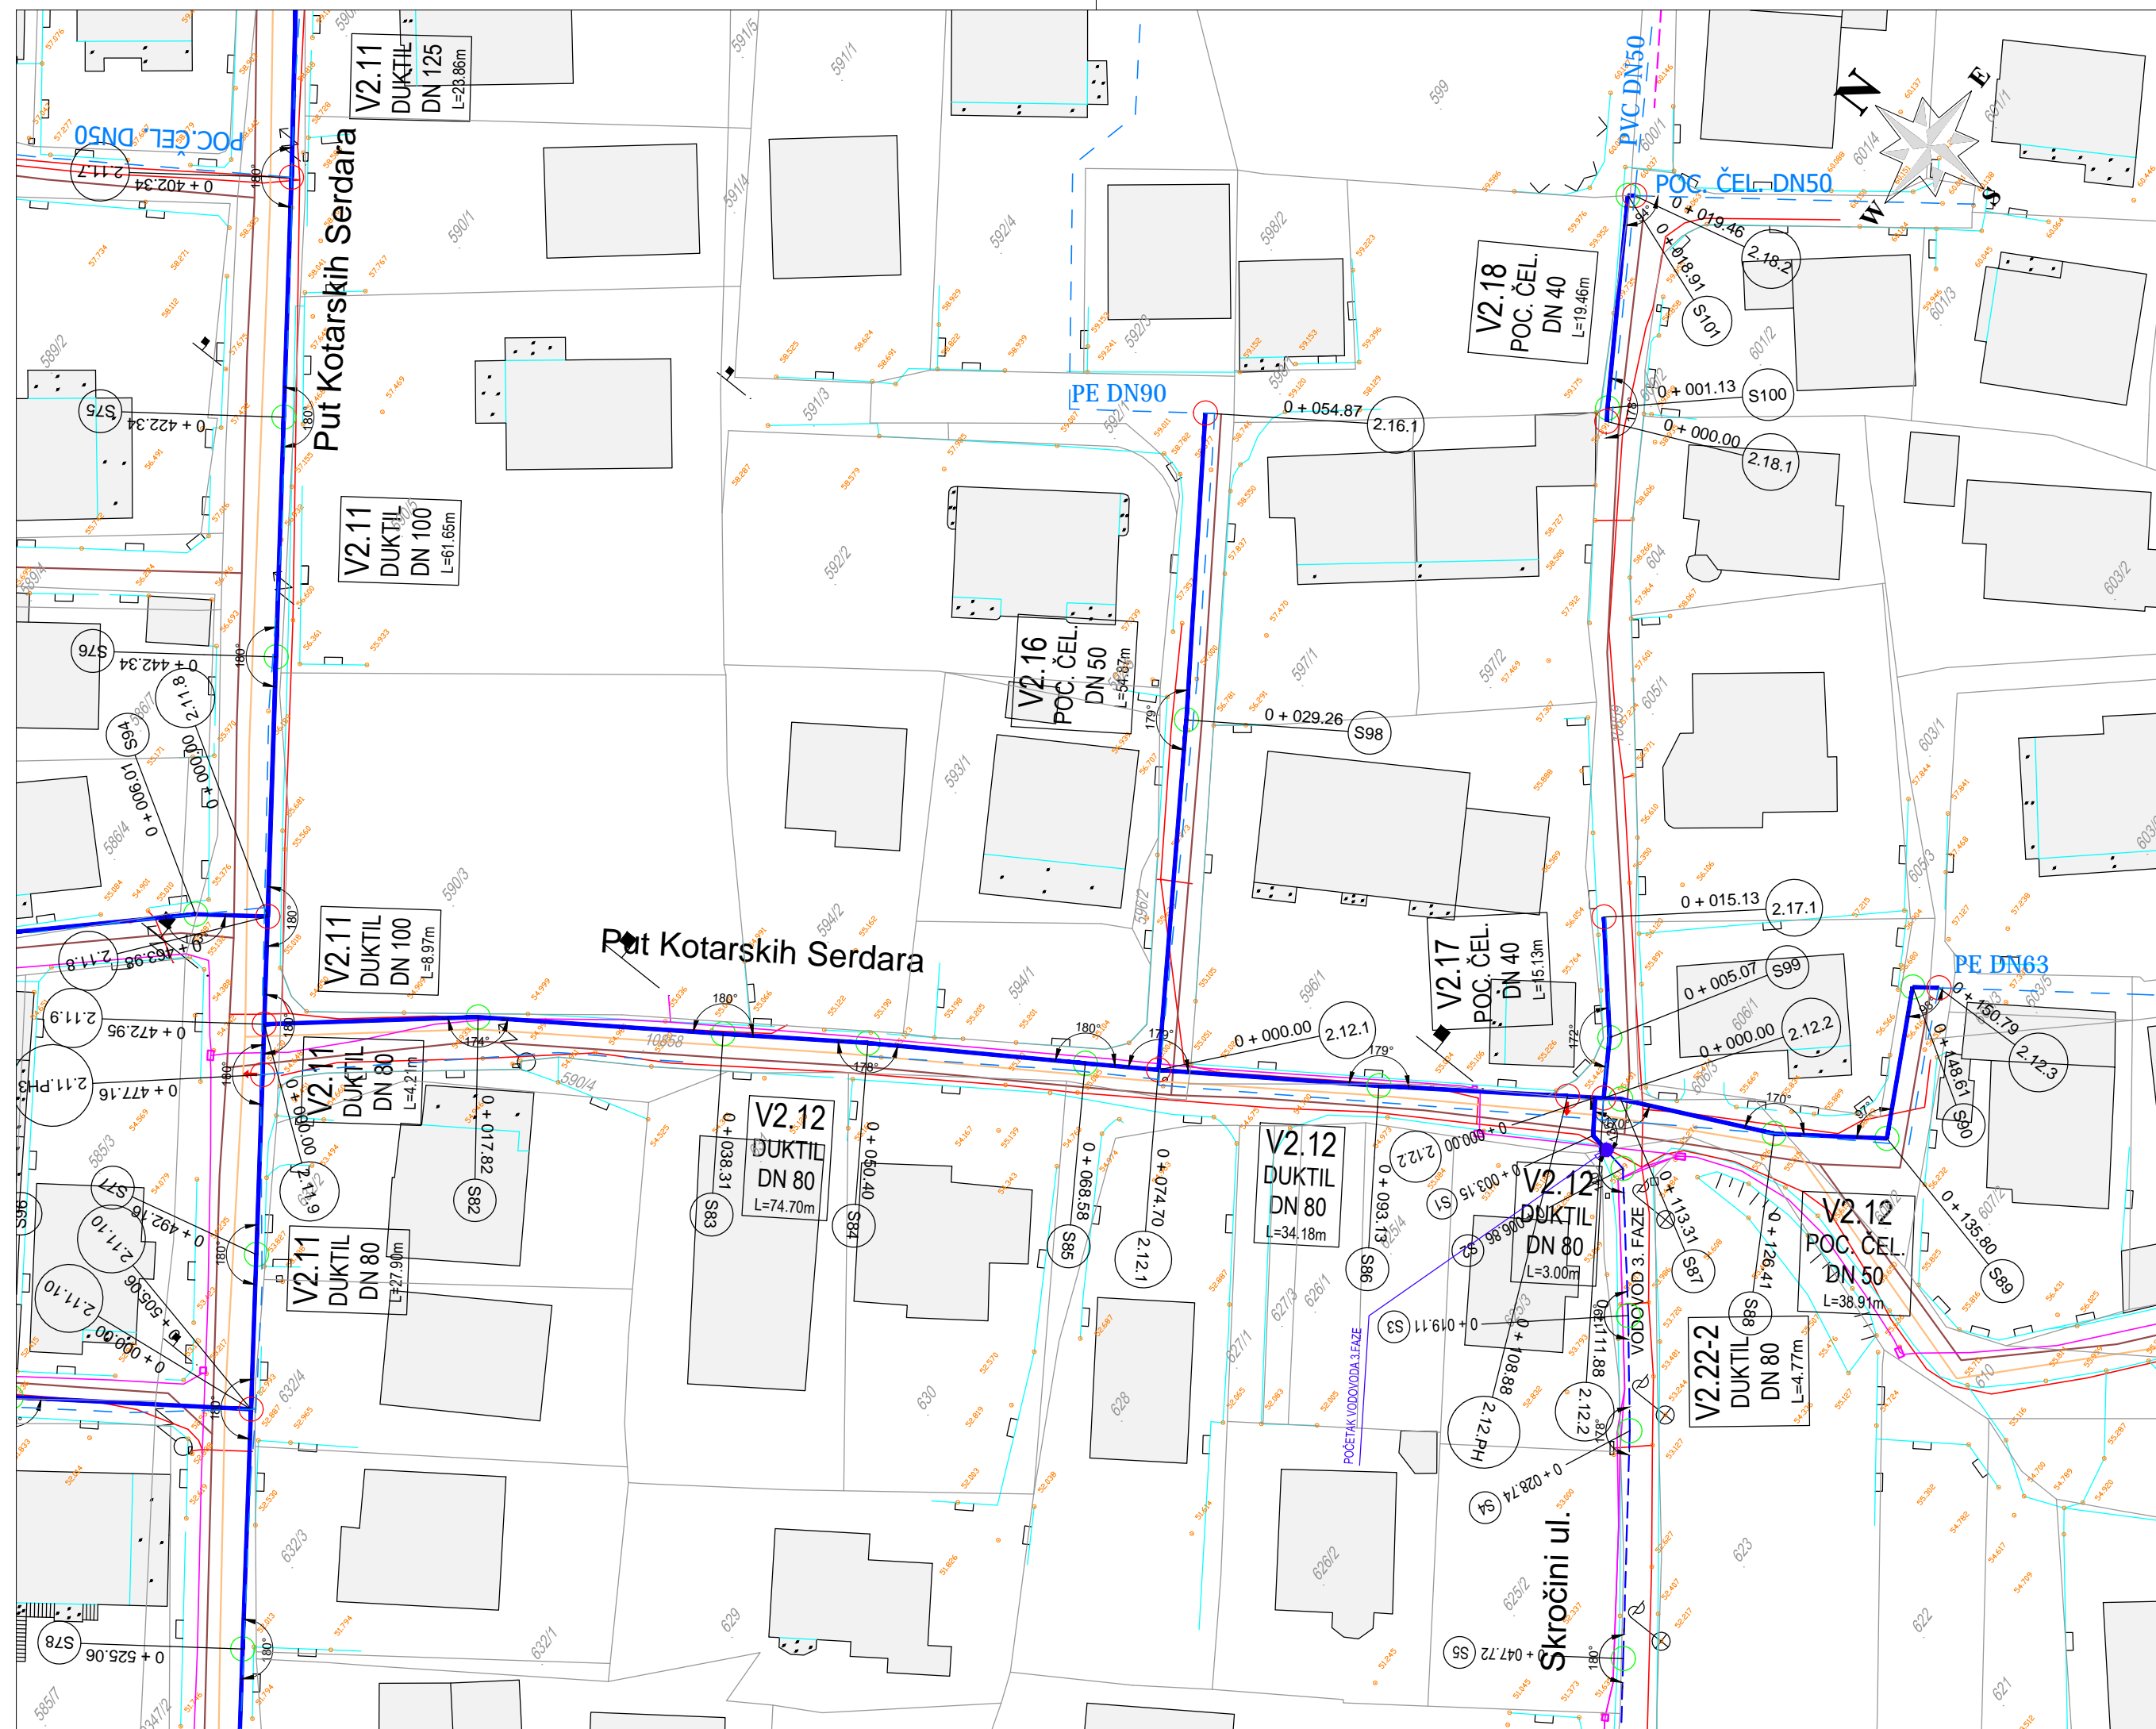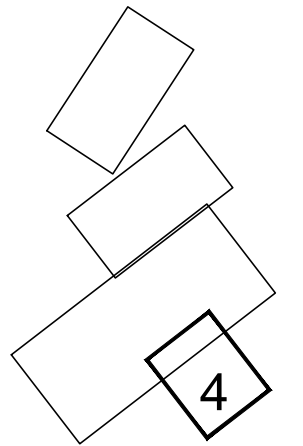

ANIVA-INŽENJERING d.o.o. ZADAR	INVESTITOR	VODOVOD d.o.o. Zadar	OBJEKT	REKONSTRUKCIJA I DOGRADNJA VODOVodne MREŽE PODRUČJA UZ ULICU PUT BOKANJCA U ZADRU-2.FAZA				
	DATUM	06/17.	IME	POTPIS	PROJEKT GLAVNI PROJEKT			
	GLAVNI PROJEKTANT				DIO PROJEKTA Građevinski			
	PROJEKTANT	Josip Krolo dipl.ing.grad.			SITUACIJA NA GEODETSKOJ PODLOZI LIST4			
	SURADNIK PROJEKTANTA	Juro Martinić Perme mag.ing.aedif						
	RAZRADIO	Juro Martinić Perme mag.ing.aedif						
	BROJ MAPE:				MJERILO	M ²	BROJ NACRTA	LISTOVA
	BR. T.D.	304/17				1: 500	9.3.4.	
ZOP	304/17				BROJ REVIZIJE	0	LIST 106	