

# ***A N I V A - I N Ž E N J E R I N G d.o.o za graditeljstvo***

Vjenceslava Novaka 6 , 23000 Zadar; Tel.: (023) 333 193; Fax: (023) 337 366  
OIB: 21553497401; IBAN: HR4524070001100037346

## ***NARUČITELJ:***

*VODOVOD d.o.o. ZADAR  
Špire Brusine 17  
23000 ZADAR*

## ***GRAĐEVINA:***

***REKONSTRUKCIJA I DOGRADNJA  
VODOVODNE MREŽE PODRUČJA  
UZ ULICU PUT BOKANJCA  
U GRADU ZADRU – 3.FAZA***

***MJESTO:*** ZADAR

***T.D.:*** 305/17

***Z.O.P.:*** 305/17

## ***GLAVNI PROJEKT***

*/ građevinski projekt /*

***REKONSTRUKCIJA I DOGRADNJA VODOVODNE MREŽE  
PODRUČJA UZ ULICU PUT BOKANJCA U  
GRADU ZADRU – 3.FAZA***

Projektant:

Direktor:

---

Josip Krolo dipl.ing.građ.

---

Zdravka Krolo dipl.oec.

Zadar, lipanj 2017.

**A N I V A - INŽENJERING d.o.o za graditeljstvo**

Vjenceslava Novaka 6 , 23000 Zadar; Tel.: (023) 333 193; Fax: (023) 337 366

OIB: 21553497401; IBAN: HR4524070001100037346

*NARUČITELJ:* VODOVOD d.o.o. ZADAR  
Špire Brusine 17  
23000 ZADAR

*GRAĐEVINA:* **REKONSTRUKCIJA I DOGRADNJA VODOVODNE MREŽE  
PODRUČJA UZ ULICU PUT BOKANJCA U  
GRADU ZADRU – 3.FAZA**

*MJESTO:* Zadar

*T.D.:* 305/17

*Z.O.P.:* 305/17

## **9. NACRTI**

*Projektant:*

*Zadar, lipanj 2017.*

---

*Josip Krolo dipl.ing.građ.*





KAT. OPĆINA ZADAR  
BROJ LISTA KAT. PLANA 65,55  
KLASA 936-03/17-02/  
Ur. br. \_\_\_\_\_

DRŽAVNA GEODETSKA UPRAVA  
Područni ured za katastar Zadar

**GEODETSKA SITUACIJA GRAĐEVINE**  
**DIGITALNI ORTOFOTO SA UKLOPLJENIM KATASTARSKIM PLANOM**  
Mjerilo 1:1000




LEGENDA  
— KATASTARSKI PLAN  
— VODOVODNA MREŽA

U Zadru, svibanj 2017.g.

Izdrio:  
Marko Fabulić, dipl.ing.geod.

Albina Smolić-Ročak, dipl.ing.geod.

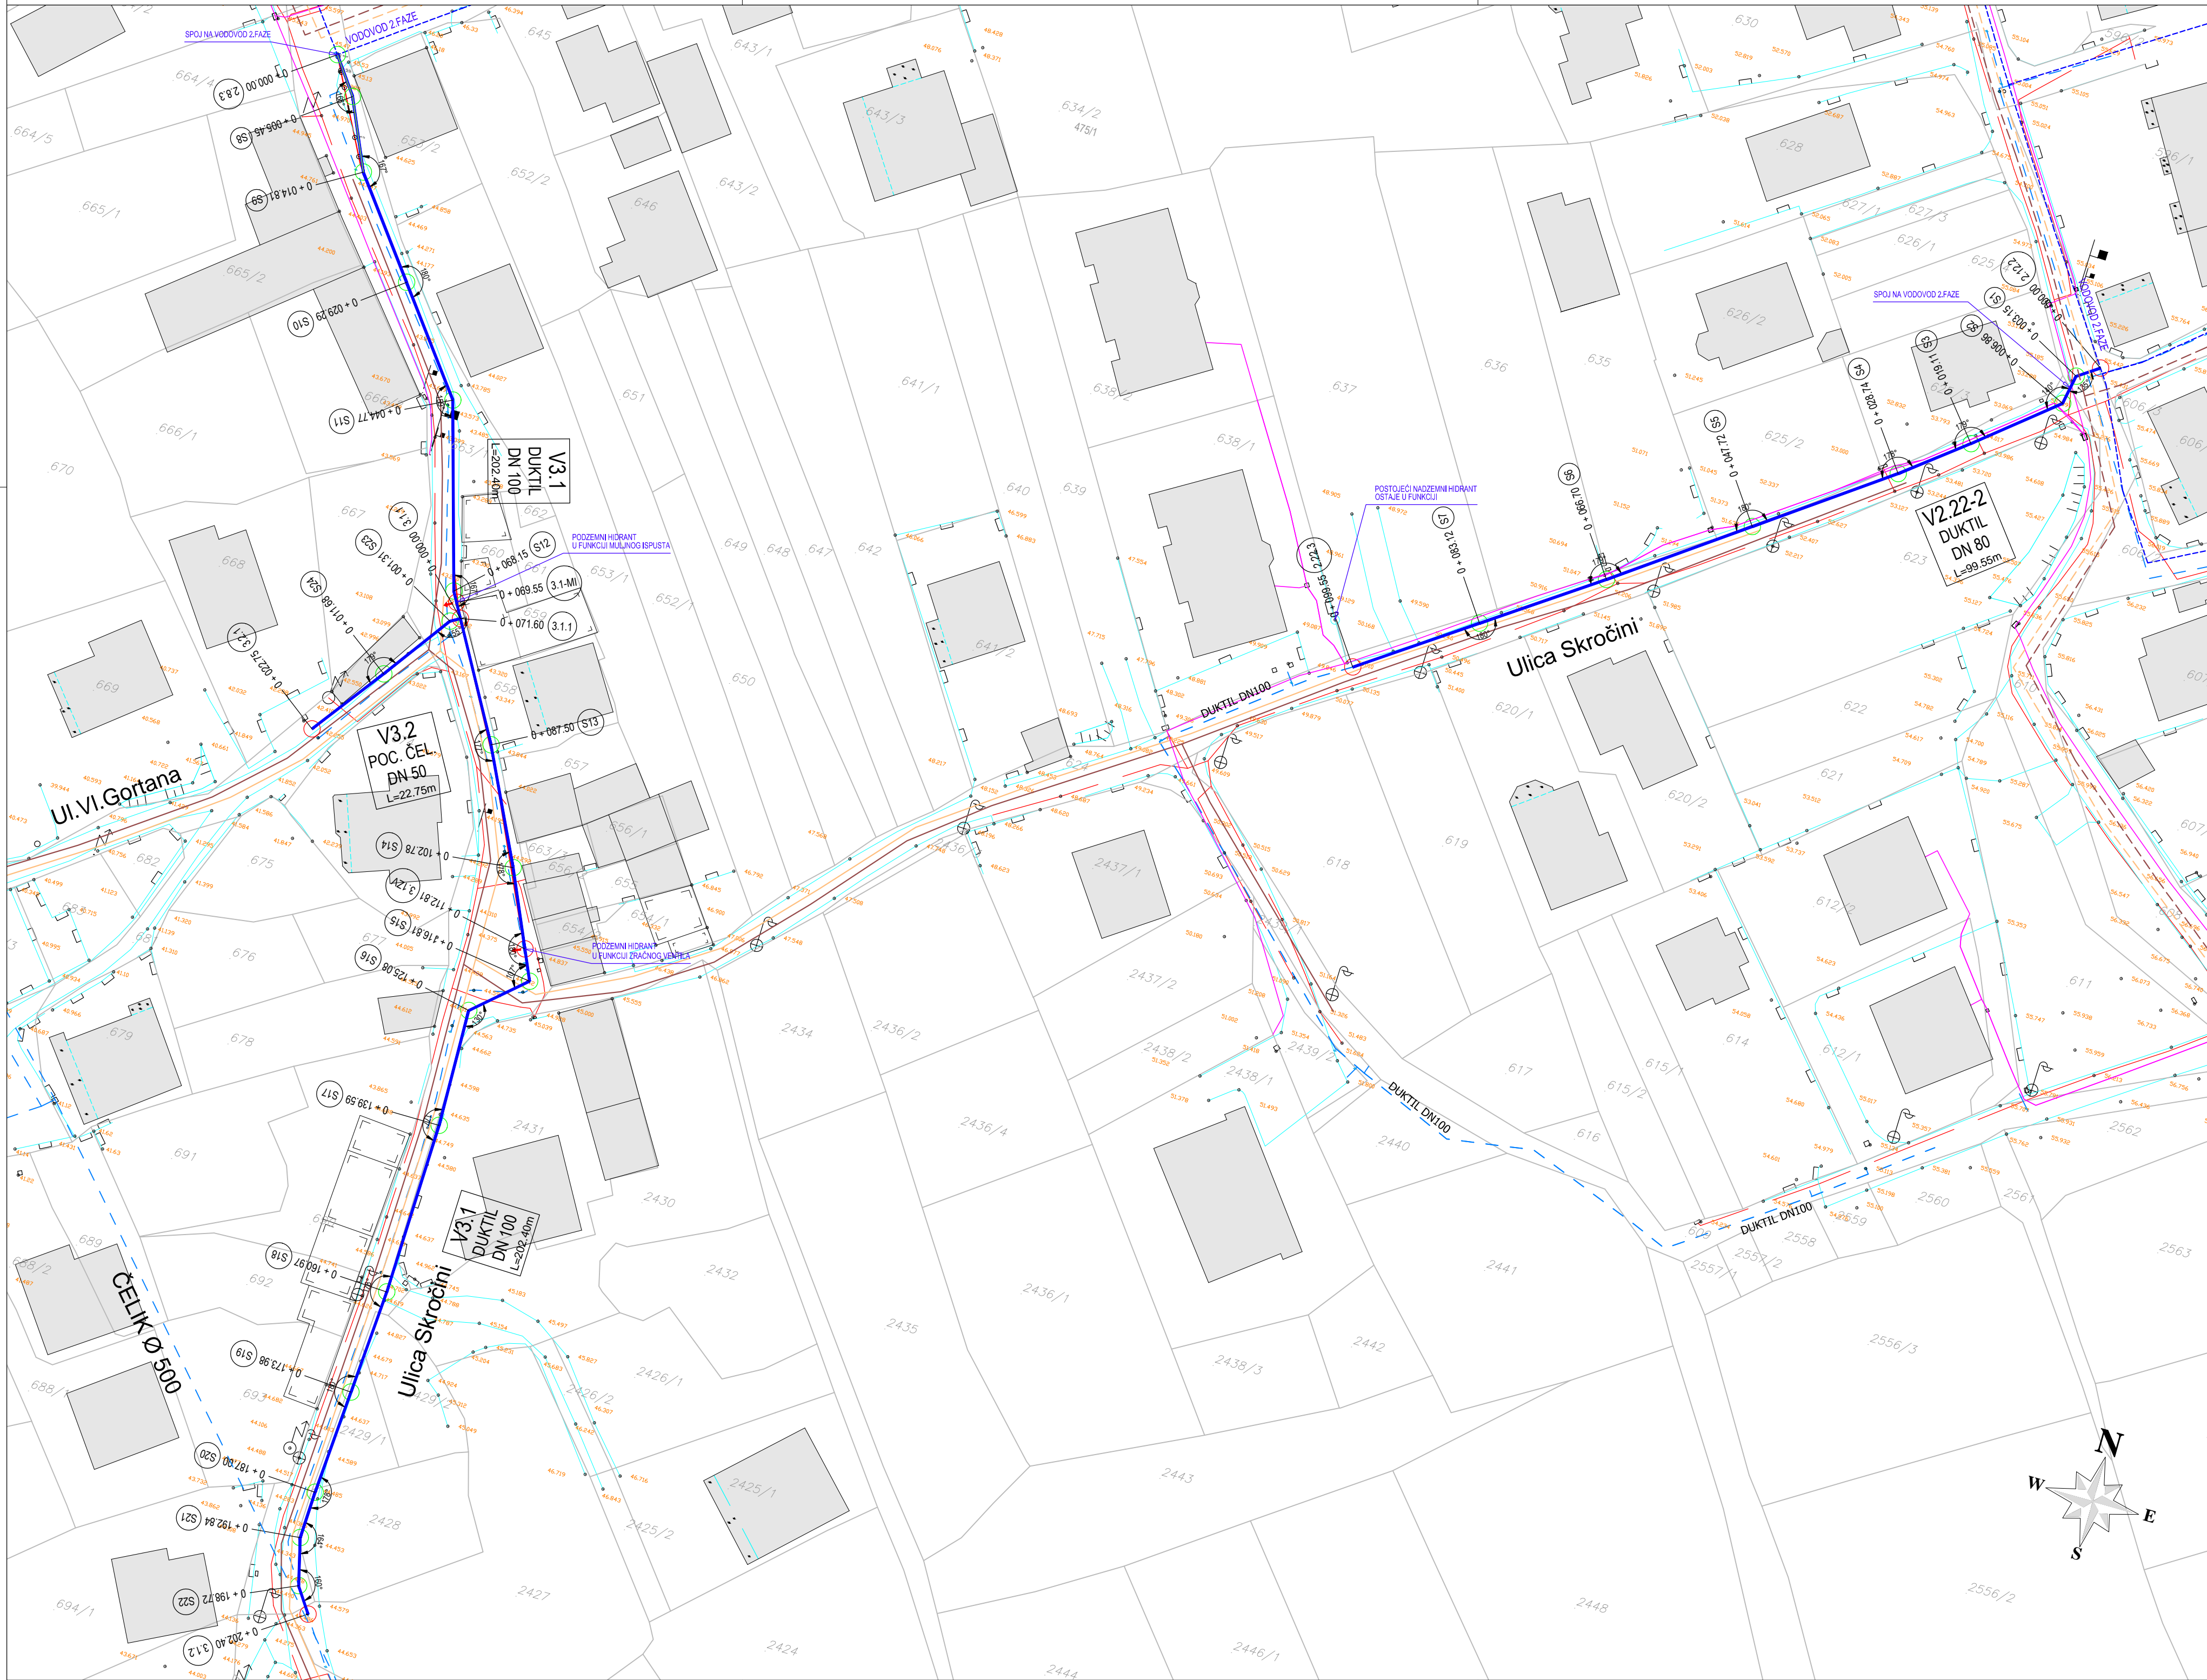

**SITUACIJA NA GEODETSKOJ PODLOZI - LIST 1**  
M 1:500

**LEGENDA:**

**POSTOJEĆE INSTALACIJE**

- TELEKOMUNIKACIJSKI VODOVI
- ELEKTROENERGETSKI VODOVI
- - - VODOVOD
- KANALIZACIJA
- PLINOVOD

**PRETHODNO PROJEKTIRANA KANALIZACIJA :**


- FEKALNA KANALIZACIJA
- OBORINSKA KANALIZACIJA

(Glavni projekt  
Kanalizacija otpadnih voda  
Kanalizacijski kolektori odvodnje otpadnih voda koji gravitiraju  
na javni sustav odvodnje u ulici Put Bokanjca u gradu Zadru - 3.faza  
izrađen od "Aniva-inženjering" d.o.o. Zadar, T.D. 228/14, veljača 2016.)

**PROJEKTIRANI VODOVOD / predmet ovog projekta:**

- VODOVOD

- HIDRANTI**
- ...NH - nadzemni hidrant
  - ...PH - podzemni hidrant
  - ...MI - podzemni hidrant u funkciji muljnog ispusta
  - ...ZV - podzemni hidrant u funkciji zračnog ventila
- GLAVNI ČVOROVI**
- 0 + 087.81 (3.52)
  - 0 + 011.68 (S24)
- SPOREDNI ČVOROVI**
- 0 + 087.81 (S24)
  - 0 + 011.68 (S24)

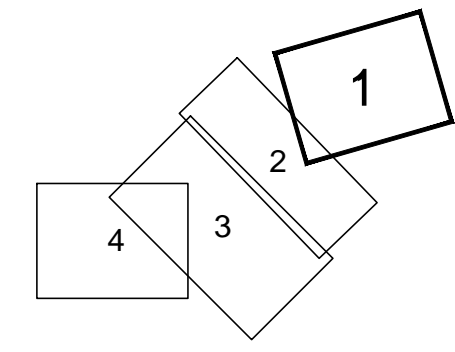

ANIVA-INŽENJERING d.o.o. ZADAR	INVESTITOR	VODOVOD d.o.o. Zadar	OBJEKT	REKONSTRUKCIJA I DOGRADNJA VODOVODNE MREŽE PODRUČJA UZ ULICU PUT BOKANJCA U ZADRU-3.FAZA		
	DATUM	06./17.	IME	POTPIS	PROJEKT GLAVNI PROJEKT	
	GLAVNI PROJEKTANT				DIO PROJEKTA Građevinski	
	PROJEKTANT	Josip Krolo dipl.ing.grad.	SITUACIJA NA GEODETSKOJ PODLOZI LIST 1			
	SURADNIK PROJEKTANTA	Tonči Juradin dipl.ing.grad.				
	RAZRADIO	Tonči Juradin dipl.ing.grad.				
	BRJ. MAPE:		MJERILO	M <sup>2</sup>	BRJ. NACRTA	LISTOVA
	BR. T.D.	305/17	1: 500		9. 3. 1.	
	ZOP	305/17	BRJ. REVIZIJE	0	LIST	103

# SITUACIJA NA GEODETSKOJ PODLOZI - LIST 2 M 1:500

## LEGENDA:

### POSTOJEĆE INSTALACIJE

- TELEKOMUNIKACIJSKI VODOVI
- ELEKTROENERGETSKI VODOVI
- - - VODOVOD
- KANALIZACIJA
- PLINOVOD



### PRETHODNO PROJEKTIRANA KANALIZACIJA :

- FEKALNA KANALIZACIJA
- OBORINSKA KANALIZACIJA

(Glavni projekt  
Kanalizacija otpadnih voda  
Kanalizacijski kolektori odvodnje otpadnih voda koji gravitiraju  
na javni sustav odvodnje u ulici Put Bokanjica u gradu Zadar - 3.faza  
/ izrađen od "Aniva-inženjering" d.o.o. Zadar, T.D. 228/14, veljača 2016.)

### PROJEKTIRANI VODOVOD / predmet ovog projekta:

- VODOVOD
- ⊕ HIDRANTI  
...NH - nadzemni hidrant  
...PH - podzemni hidrant  
...MI - podzemni hidrant u funkciji muljnog ispusta  
...ZV - podzemni hidrant u funkciji zračnog ventila
- ⊙ 0 + 087.81 (3.5.2) GLAVNI ČVOROV I
- ⊙ 0 + 011.68 (S24) SPOREDNI ČVOROV I

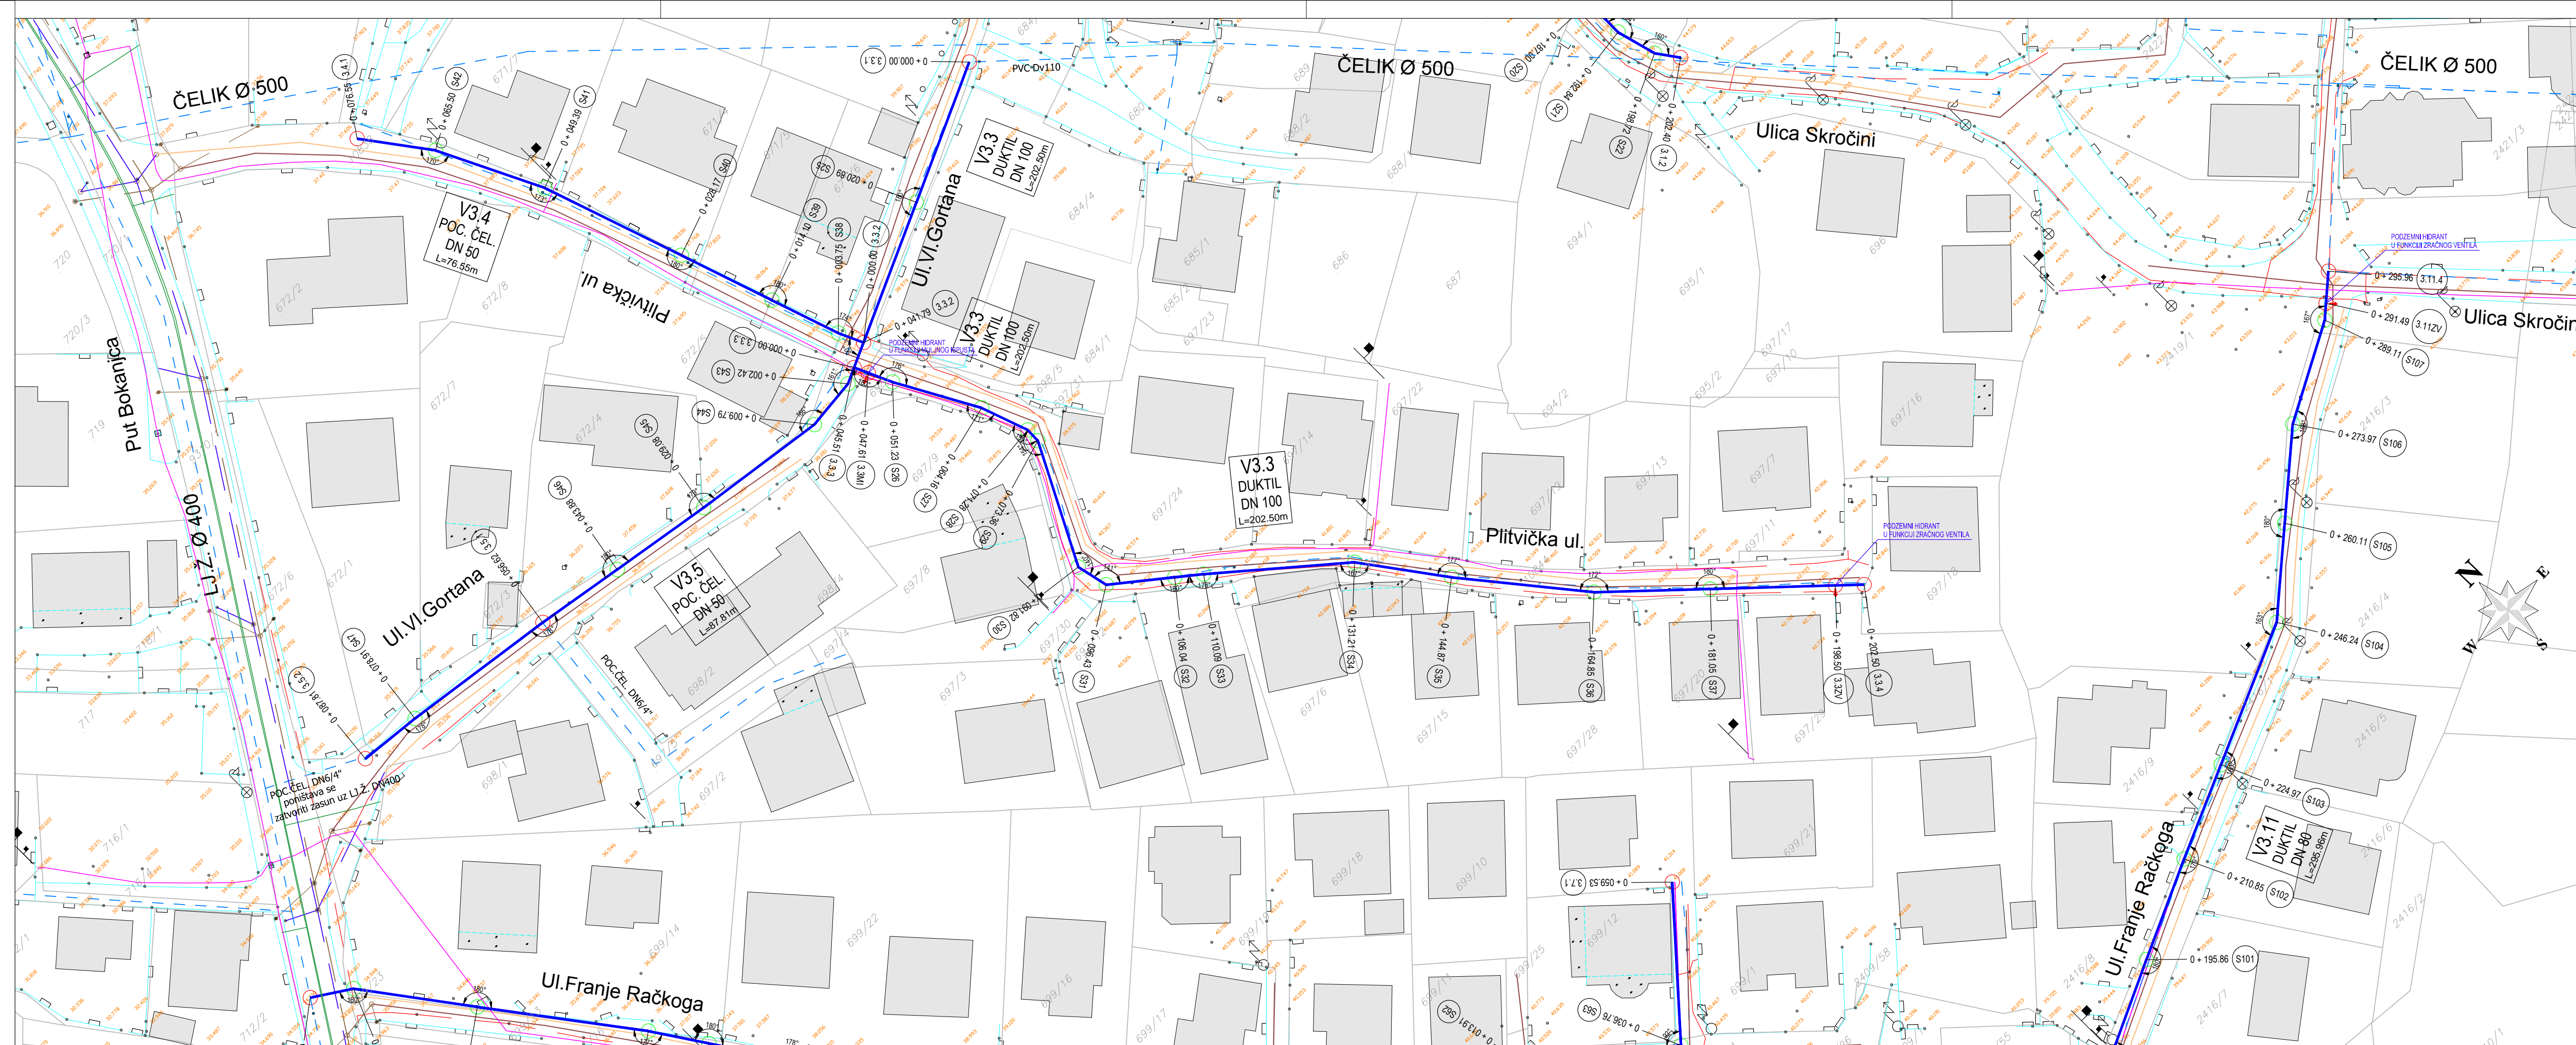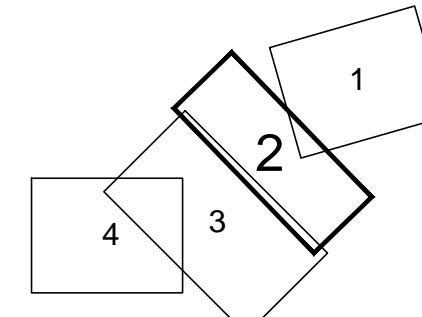

ANIVA-INŽENJERING d.o.o. ZADAR	INVESTITOR	VODOVOD d.o.o. Zadar		OBJEKT	REKONSTRUKCIJA I DOGRADNJA VODOVODNE MREŽE PODRUČJA UZ ULICU PUT BOKANJICA U ZADRU-3.FAZA			
		ŠPIRE BRUSINE 17 23000 ZADAR		PROJEKT	GLAVNI PROJEKT			
	DATUM	06/17.	IME	POTPIS	DIO PROJEKTA Građevinski			
	GLAVNI PROJEKTANT				SITUACIJA NA GEODETSKOJ PODLOZI LIST 2			
	PROJEKTANT	Josip Krolo dipl.ing.grad.			MJERILO	M <sup>2</sup>	BROJ NACRTA	LISTOVA
	RAZRADIO	Tonči Juradin dipl.ing.grad.			1:500	9.3.2.	0	LIST 104
	BROJ MAPE:							
	BR. T.D.	305/17						
ZOP	305/17							



**SITUACIJA NA GEODETSKOJ PODLOZI - LIST 3**  
M 1:500

**LEGENDA:**

- POSTOJEĆE INSTALACIJE**
- TELEKOMUNIKACIJSKI VODOVI
  - ELEKTROENERGETSKI VODOVI
  - VODOVOD
  - KANALIZACIJA
  - PLINOVOD


**PRETHODNO PROJEKTIRANA KANALIZACIJA :**

- FEKALNA KANALIZACIJA
- OBORINSKA KANALIZACIJA

(Glavni projekt  
Kanalizacija otpadnih voda  
Kanalizacijski kolektori odvodnje otpadnih voda koji gravitiraju  
na javni sustav odvodnje u ulici Put Bokanjca u gradu Zadar - 3.faza  
izrađen od "Aniva-inženjering" d.o.o. Zadar, T.D. 228/14, veljača 2016.)

**PROJEKTIRANI VODOVOD / predmet ovog projekta:**

- VODOVOD
- **HIDRANTI**  
...NH - nadzemni hidrant  
...PH - podzemni hidrant  
...MI - podzemni hidrant u funkciji muljnog ispusta  
...ZV - podzemni hidrant u funkciji zračnog ventila
- **GLAVNI ČVOROVI**
- **SPOREDNI ČVOROVI**

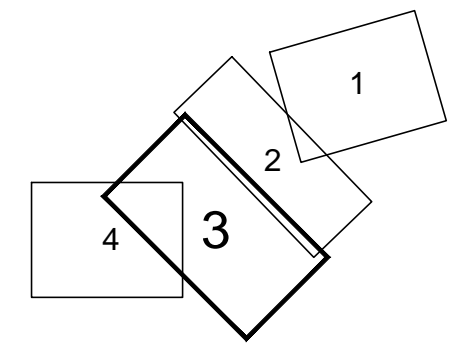

ANIVA-INŽENJERING d.o.o. ZADAR	INVESTITOR	VODOVOD d.o.o. Zadar ŠPIRE BRUSINE 17 23000 ZADAR	OBJEKT	REKONSTRUKCIJA I DOGRADNJA VODOVODNE MREŽE PODRUČJA UZ ULICU PUT BOKANJCA U ZADARU - 3.FAZA			
	DATUM	06./17.	IME	POTPIS	PROJEKT GLAVNI PROJEKT		
	GLAVNI PROJEKTANT				DIO PROJEKTA Građevinski		
	PROJEKTANT	Josip Krolj dipl.ing.grad.			SITUACIJA NA GEODETSKOJ PODLOZI LIST 3		
	SURADNIK PROJEKTANTA	Tonči Juradin dipl.ing.grad.					
RAZRADIO	Tonči Juradin dipl.ing.grad.			MJERILO	M <sup>2</sup>	BRJ NACRTA	LISTOVA
BR. T.D.	305/17	1:500	9.3.3.	0	LIST	105	
ZOP	305/17	BRJ REVIZIJE	0				



**SITUACIJA NA GEODETSKOJ PODLOZI - LIST 4**  
M 1:500

**LEGENDA:**

**POSTOJEĆE INSTALACIJE**

- TELEKOMUNIKACIJSKI VODOVI
- ELEKTROENERGETSKI VODOVI
- VODOVOD
- KANALIZACIJA
- PLINOVOD



**PRETHODNO PROJEKTIRANA KANALIZACIJA :**

- FEKALNA KANALIZACIJA
- OBORINSKA KANALIZACIJA

(Glavni projekt  
Kanalizacija otpadnih voda  
Kanalizacijski kolektori odvodnje otpadnih voda koji gravitiraju  
na javni sustav odvodnje u ulici Put Bokanjica u gradu Zadaru - 3.faza  
izrađen od "Aniva-inženjering" d.o.o. Zadar, T.D. 228/14, veljača 2016.)

**PROJEKTIRANI VODOVOD / predmet ovog projekta:**

- VODOVOD
- ⊕ HIDRANTI  
 ...NH - nadzemni hidrant  
 ...PH - podzemni hidrant  
 ...MI - podzemni hidrant u funkciji muljnog ispusta  
 ...ZV - podzemni hidrant u funkciji zračnog ventila
- ⊙ 0 + 087.81 (3.5.2) GLAVNI ČVOROV I
- ⊙ 0 + 011.68 (S24) SPOREDNI ČVOROV I

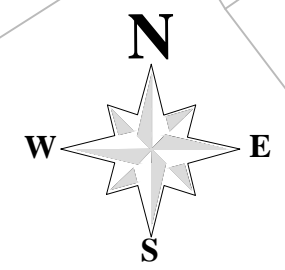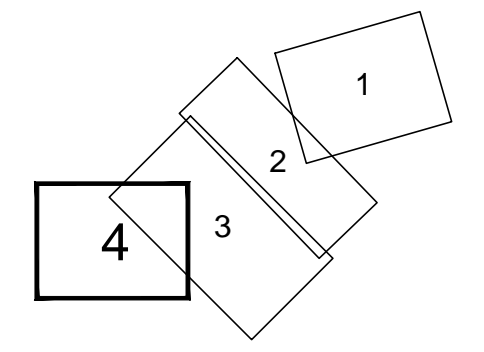

ANIVA-INŽENJERING d.o.o. ZADAR	INVESTITOR	VODOVOD d.o.o. Zadar ŠPIRE BRUSINE 17 23000 ZADAR	OBJEKT	REKONSTRUKCIJA I DOGRADNJA VODOVodne MREŽE PODRUČJA UZ ULICU PUT BOKANJICA U ZADRU-3.FAZA			
	DATUM	06./17.	IME	POTPIS	PROJEKT GLAVNI PROJEKT		
	GLAVNI PROJEKTANT				DIO PROJEKTA Građevinski		
	PROJEKTANT	Josip Krolo dipl.ing.grad.	SITUACIJA NA GEODETSKOJ PODLOZI LIST 4				
	SURADNIK PROJEKTANTA	Tomči Juradin dipl.ing.grad.					
	RAZRADIO	Tomči Juradin dipl.ing.grad.					
	BROJ MAPE:			MJERILO	M <sup>2</sup>	BROJ NACRTA	LISTOVA
	BR. T.D.	305/17	1: 500		9.3.4.		
	ZOP	305/17	BROJ REVIZIJE		0	LIST 106	