

A N I V A - INŽENJERING d.o.o za graditeljstvo

*Vjenceslava Novaka 6 , 23000 Zadar; Tel.: (023) 333 193; Fax: (023) 337 366
OIB: 21553497401; IBAN: HR4524070001100037346*

NARUČITELJ:

*VODOVOD d.o.o. ZADAR
Špire Brusine 17
23000 ZADAR*

GRAĐEVINA:

*REKONSTRUKCIJA I DOGRADNJA
VODOVODNE MREŽE ZAPADNOG DIJELA
STAMBENOG NASELJA STANOVI
U GRADU ZADRU*

MJESTO: ZADAR

T.D.: 306/17

Z.O.P.: 306/17

GLAVNI PROJEKT

/ građevinski projekt /

REKONSTRUKCIJA I DOGRADNJA VODOVODNE MREŽE ZAPADNOG DIJELA STAMBENOG NASELJA STANOVI U GRADU ZADRU

Projektant:

Josip Krolo dipl.ing.građ.

Direktor:

Zdravka Krolo dipl.oec.

Zadar, lipanj 2017.

A N I V A - INŽENJERING d.o.o za graditeljstvo

Vjenceslava Novaka 6 , 23000 Zadar; Tel.: (023) 333 193; Fax: (023) 337 366

OIB: 21553497401; IBAN: HR4524070001100037346

NARUČITELJ: VODOVOD d.o.o. ZADAR
Špire Brusine 17
23000 ZADAR

GRAĐEVINA: **REKONSTRUKCIJA I DOGRADNJA VODOVODNE MREŽE
ZAPADNOG DIJELA STAMBENOG NASELJA STANOVI U
GRADU ZADRU**

MJESTO: Zadar

T.D.: 306/17


Z.O.P.: 306/17

9. NACRTI

Projektant:

Zadar, lipanj 2017.

Josip Krolo dipl.ing.građ.

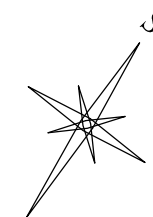

LEGENDA :

— POSTOJEĆA VODOVODNA MREŽA

PROJEKTIRANA VODOVODNA MREŽA (predmet ovog projekta)

— VODOVODNA MREŽA



ANIVA – INŽENJERING d.o.o.
ZADAR


INVESTITOR		VODOVOD d.o.o. Zadar ŠPIRE BRUSINE 17 23000 ZADAR		OBJEKT		REKONSTRUKCIJA I DOGRADNJA VODOVODNE MREŽE ZAPADNOG DIJELA STAMBENOG NASELJA STANOVI U GRADU ZADRU	
DATUM	6/17.	IME		POTPIS		PROJEKT GLAVNI PROJEKT	
GLAVNI PROJEKTANT				DIO PROJEKTA			
PROJEKTANT				Gradjevinski			
SURADNIK PROJEKTANTA				PREGLEDNA SITUACIJA NA ORTOFOTO KARTI			
RAZRADIO							
BROJ MAPE:							
BR. T.D.	306/17	MJERILO		M ²	BROJ NACRTA	LISTOVA	
ZOP	306/17	1: 5000			9.1.		
					BROJ REVIZIJE	0	LIST 93



KAT. OPĆINA ZADAR
BROJ LISTA KAT. PLANA 75.76.80.81
KLASA 936-03/17-02/
Ur. br. _____

DRŽAVNA GEODETSKA UPRAVA
Područni ured za katastar Zadar

GEODETSKA SITUACIJA GRAĐEVINE
DIGITALNI ORTOFOTO SA UKLOPLJENIM KATASTARSKIM PLANOM
Mjerilo 1:1000

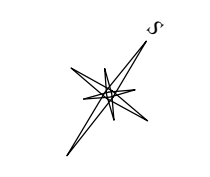


LEGENDA
— KATASTARSKI PLAN
— VODOVODNA MREŽA

U Zadru, lipanj 2017.g.


Izradio:
Marko Fabulić, dipl.ing.geod.

Albina Smolić-Ročak, dipl.ing.geod.

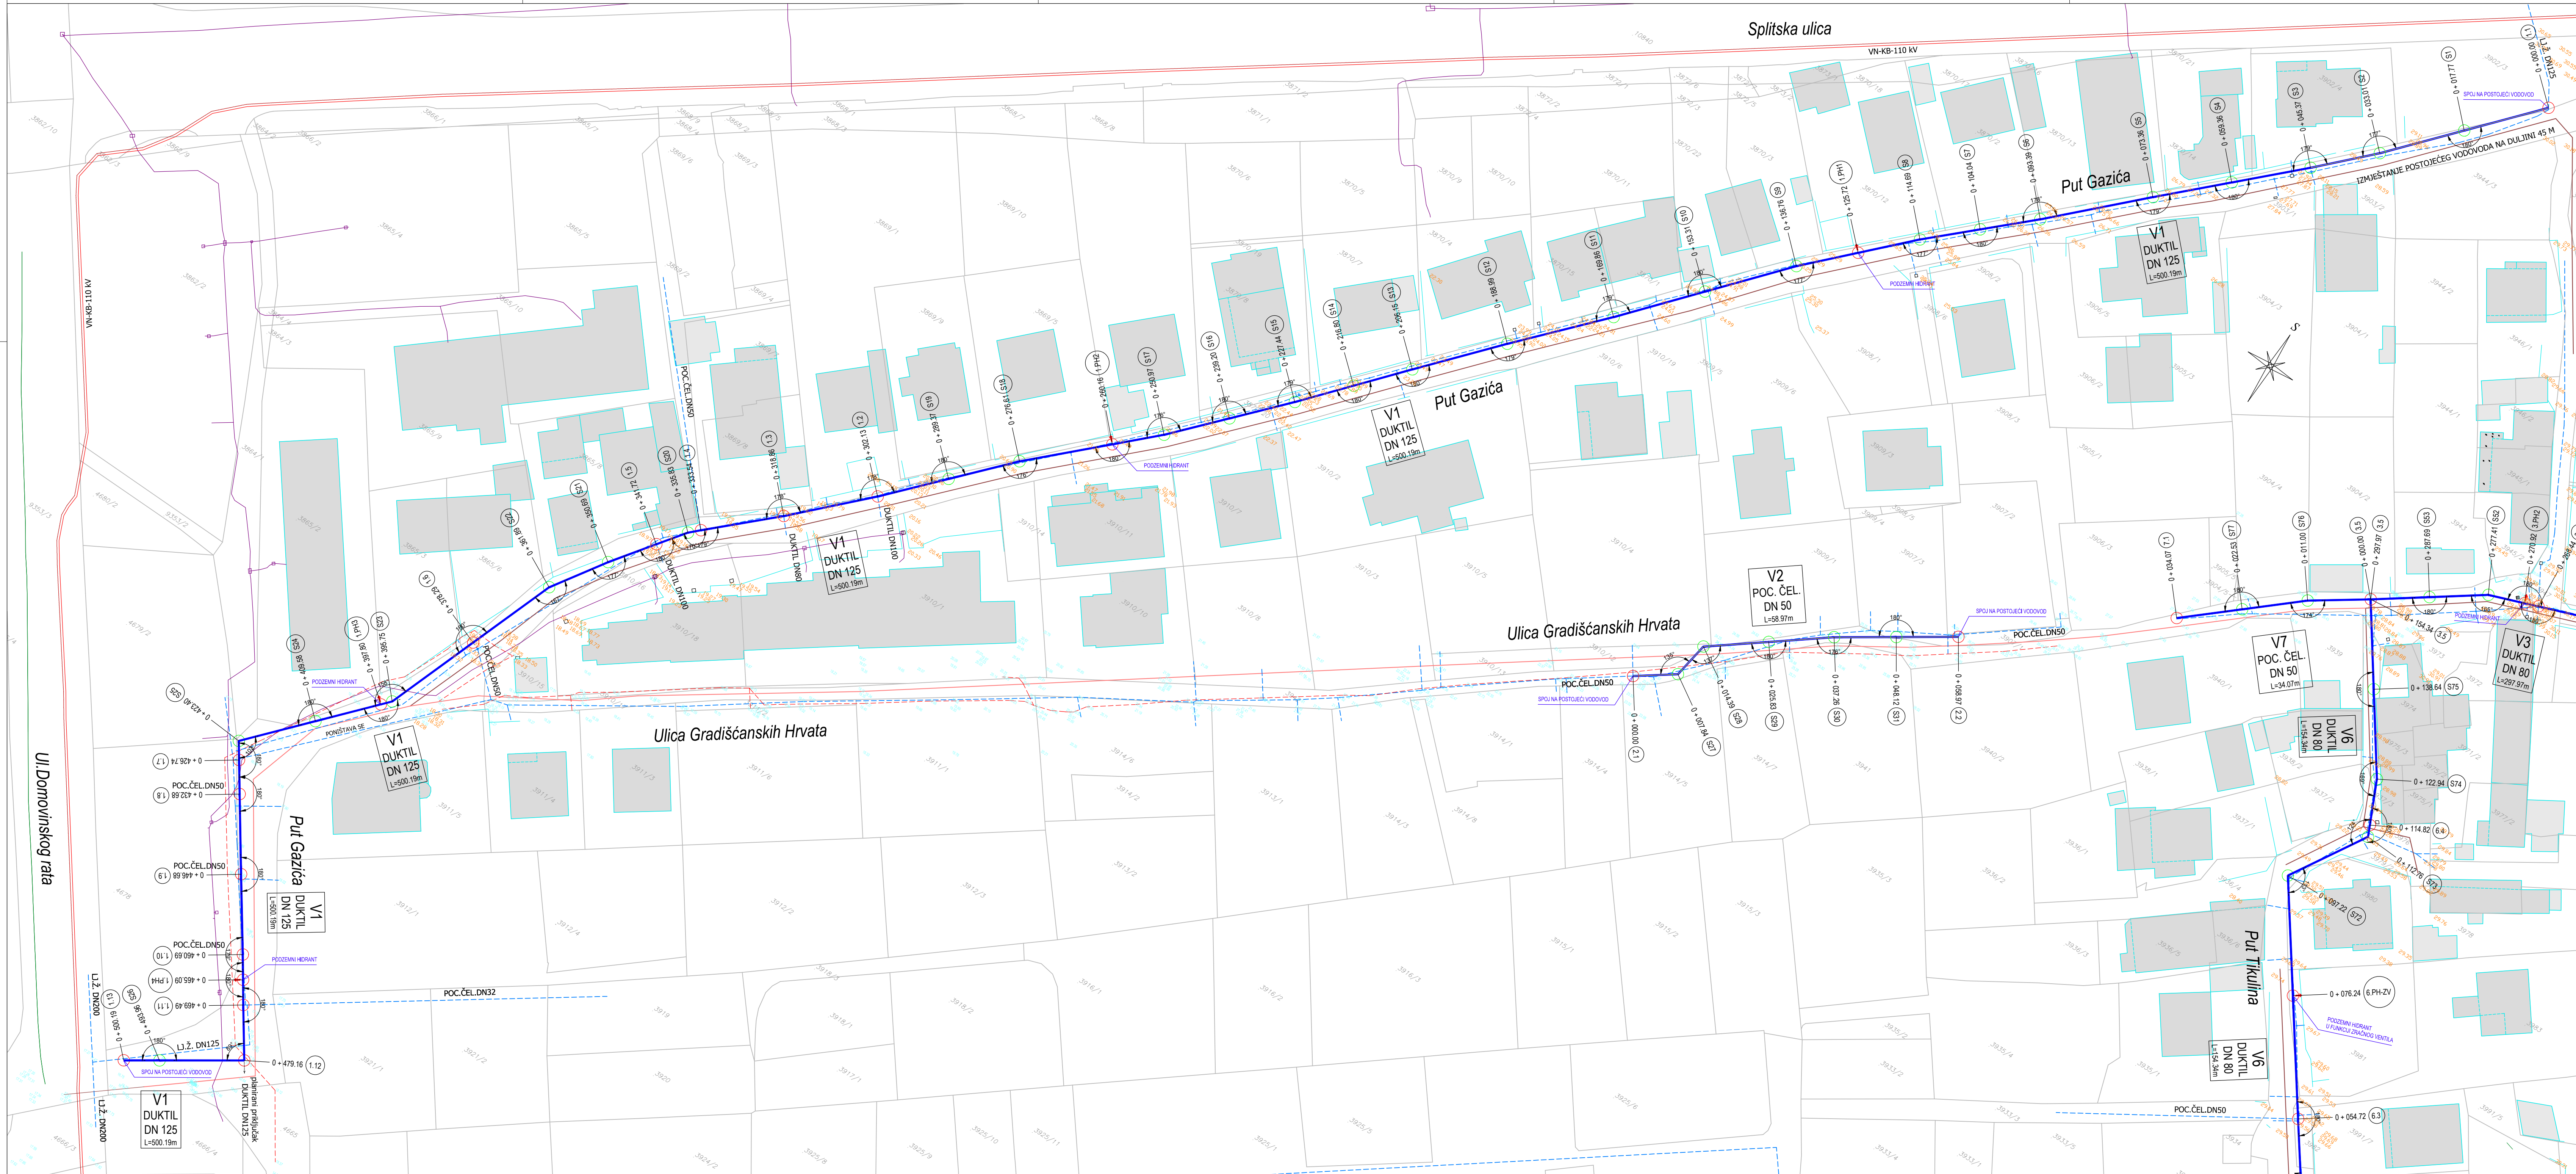

SITUACIJA NA GEODETSKOJ PODLOZI - LIST 1
M 1:500


- LEGENDA:**
- POSTOJEĆE INSTALACIJE**
- TELEKOMUNIKACIJSKI VODOVI
 - - - ELEKTROENERGETSKI VODOVI
 - VODOVOD
 - KANALIZACIJA
 - PLINOVOD

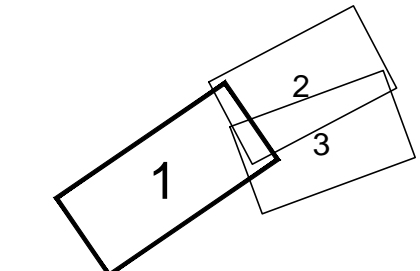

- PRETHODNO PROJEKTIRANA KANALIZACIJA :**
- (Glavni projekt: Kanalizacija otpadnih voda Mjesovita kanalizacijska mreža zapadnog dijela stambenog naselja Stanovi u gradu Zadaru T.D. 217/14, veljača 2016.; "Aniva-inženjering" d.o.o. Zadar)
 - (Glavni projekt: Integralni sustav odvodnje aglomeracija Zadar i Petričane Rekonstrukcija gravitacijskog kolektora odvodnje otpadnih voda u ulici Gradišćanskih Hrvata i ulici Put Gazića u gradu Zadaru; T.D. 309/17, lipanj 2017.; "Aniva-inženjering" d.o.o. Zadar)

- PROJEKTIRANI VODOVOD / predmet ovog projekta:**
- VODOVOD
- HIDRANTI**
- ...NH - nadzemni hidrant
 - ...PH - podzemni hidrant
 - ...PH-MI - podzemni hidrant u funkciji muljnog ispusta
 - ...PH-ZV - podzemni hidrant u funkciji zračnog ventila
- ČVOROV I**
- 0 + 318.86 (13) GLAVNI ČVOROV I
 - 0 + 409.58 (24) SPOREDNI ČVOROV I

ANIVA-INŽENJERING d.o.o. ZADAR	INVESTITOR	VODOVOD d.o.o. Zadar	OBJEKT	REKONSTRUKCIJA I DOGRADNJA VODOVODNE MREŽE ZAPADNOG DIJELA STAMBENOG NASELJA STANOV I GRADU ZADARU		
	GLAVNI PROJEKTANT	ŠPIRE BRUSINE 17 23000 ZADAR	PROJEKT	GLAVNI PROJEKT		
	DATUM	06/17.	POTPIS	DIO PROJEKTA		
	PROJEKTANT	Josip Krolo dipl.ing.grad.		Gradjevinski		
	SURADNIK PROJEKTANTA	Tonči Juradin dipl.ing.grad.		SITUACIJA NA GEODETSKOJ PODLOZI LIST 1		
	RAZRADIO	Tonči Juradin dipl.ing.grad.				
	BROJ MAPE:		MJERILO	M ²	BROJ NACRTA	LISTOVA
	BR. T.D.	306/17	1:500		9.3.1.	
ZOP	306/17		BROJ REVIZIJE	0	LIST	
					103	

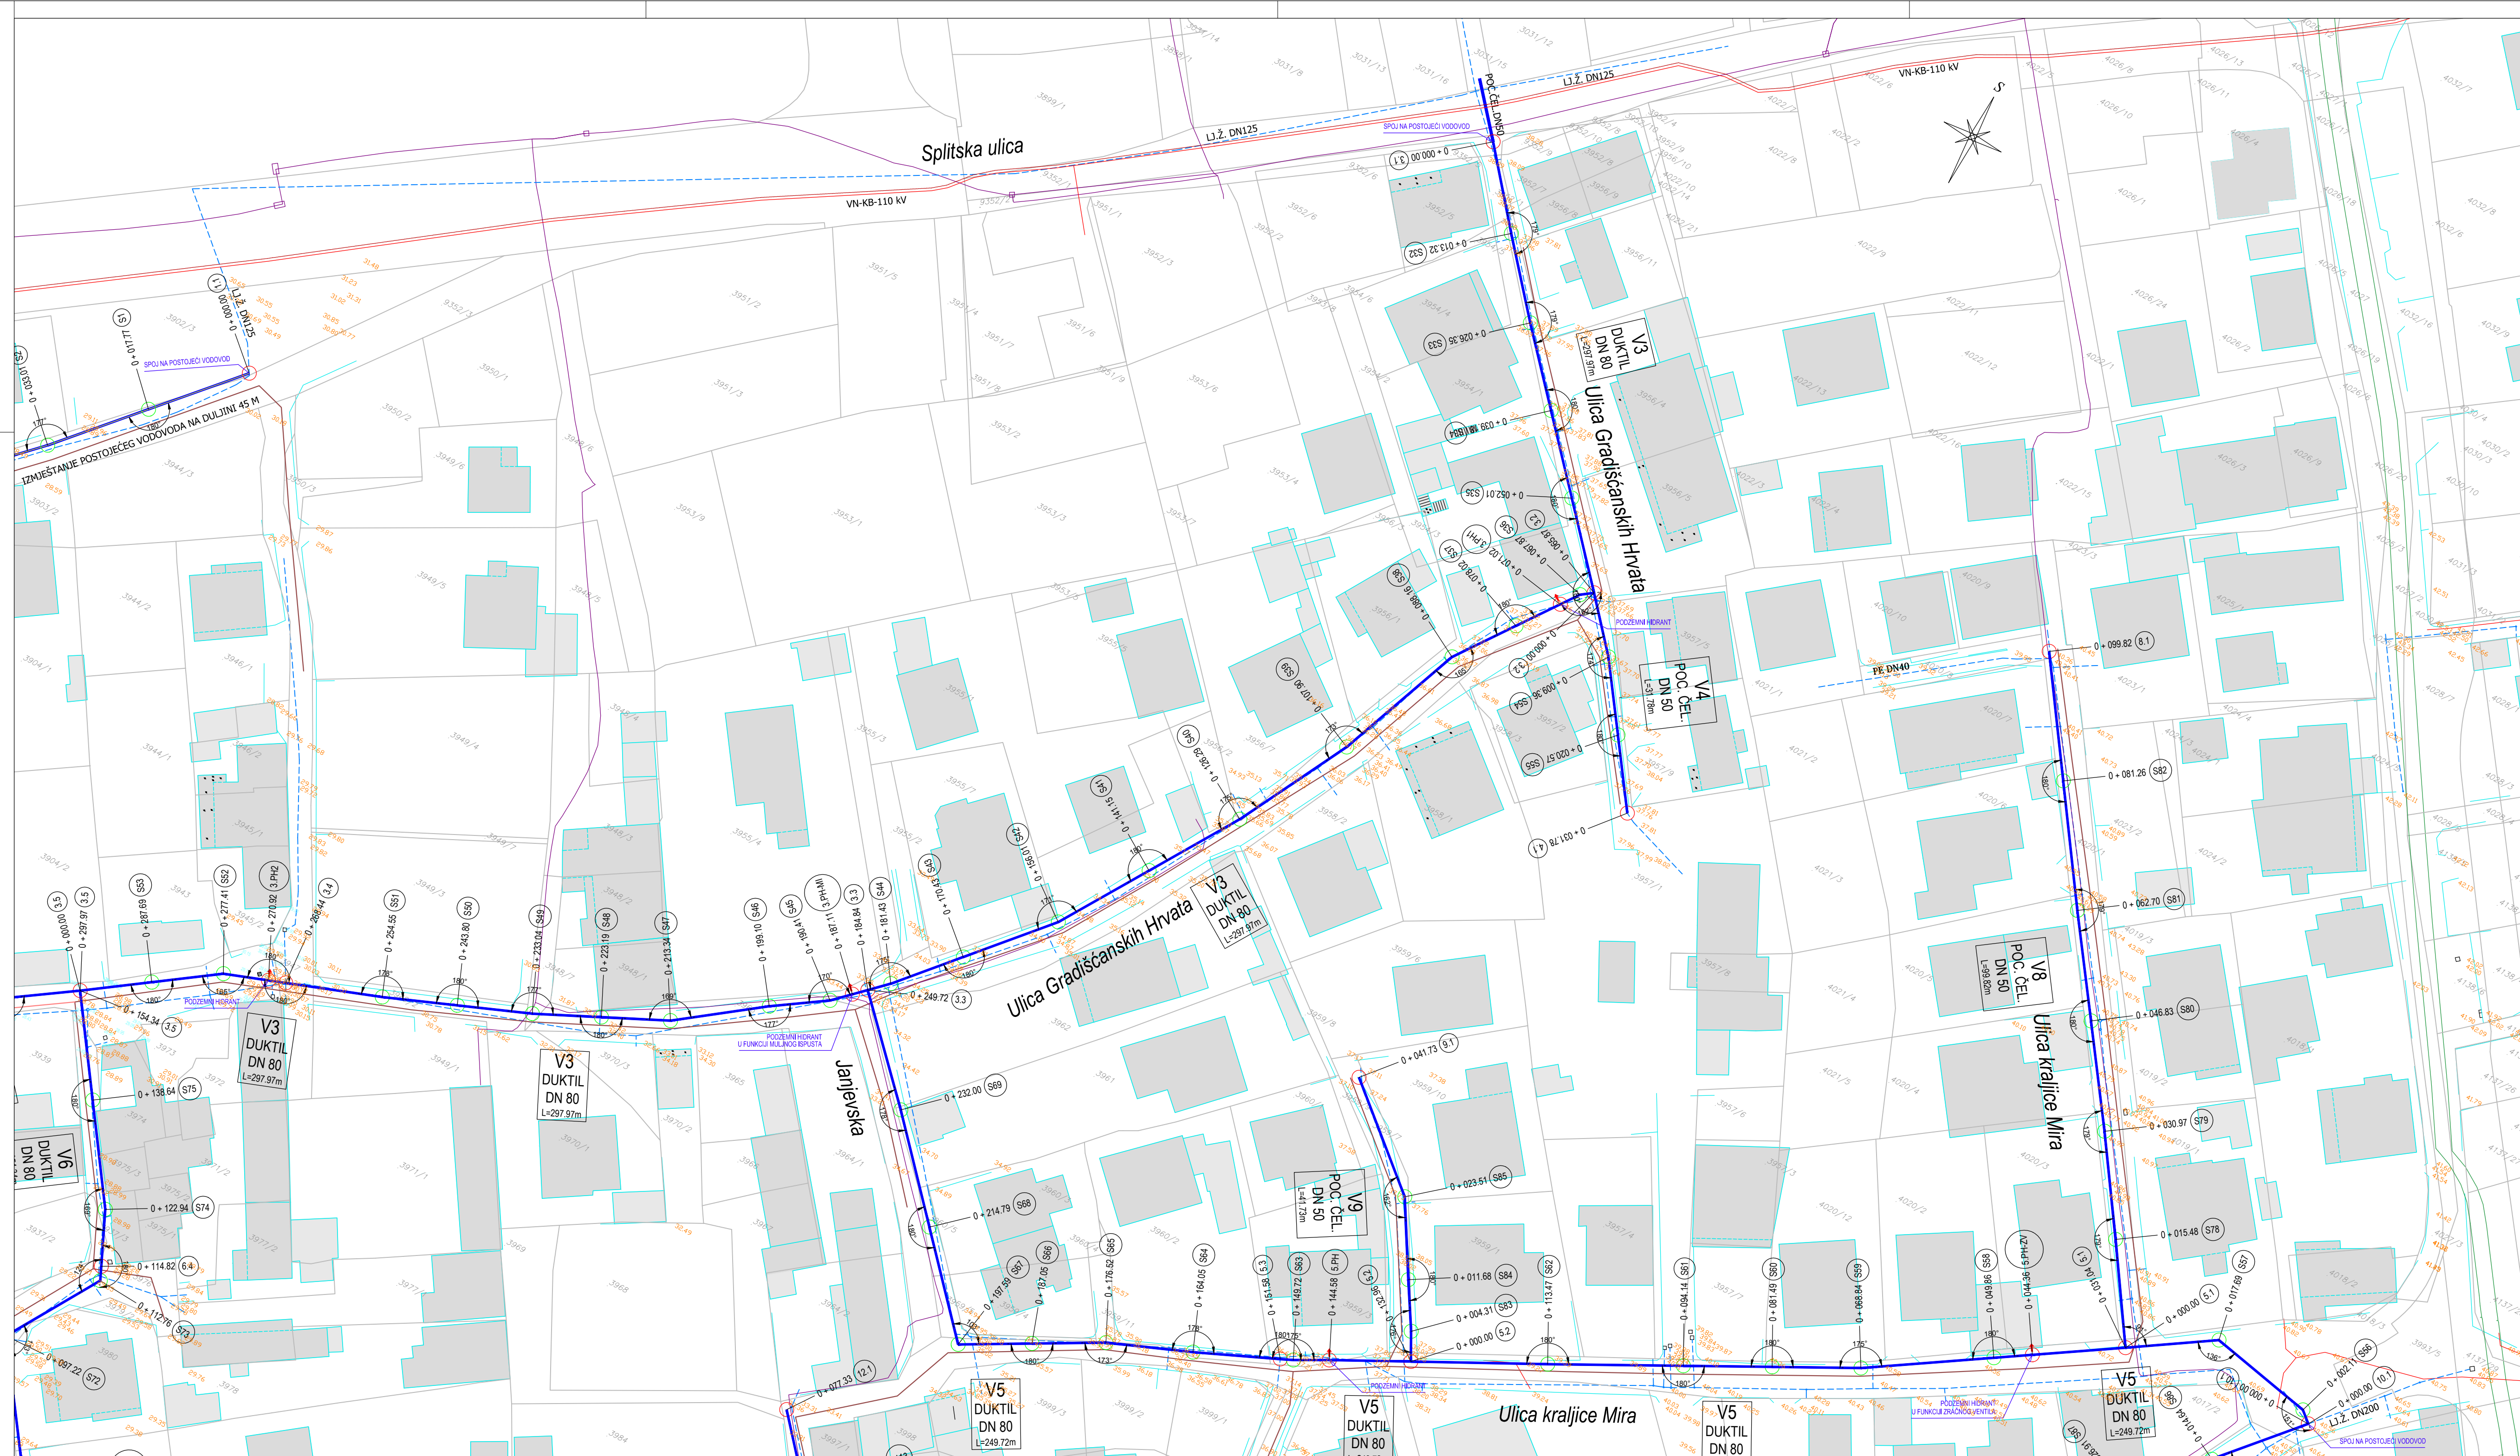

SITUACIJA NA GEODETSKOJ PODLOZI - LIST 2
M 1:500

LEGENDA:


- POSTOJEĆE INSTALACIJE**
- TELEKOMUNIKACIJSKI VODOVI
 - ELEKTROENERGETSKI VODOVI
 - VODOVOD
 - KANALIZACIJA
 - PLINOVOD

PRETHODNO PROJEKTIRANA KANALIZACIJA :


- (Glavni projekt :Kanalizacija otpadnih voda Mješovita kanalizacijska mreža zapadnog dijela stambenog naselja Stanovi u gradu Zadar T.D. 217/14, veljača 2016.; 'Aniva-inženjering' d.o.o. Zadar)
- (Glavni projekt :Integralni sustav odvodnje aglomeracija Zadar i Petrcane Rekonstrukcija gravitacijskog kolektora odvodnje otpadnih voda u ulici Gradišćanskih hrvata 1 ulici Put Gazdica u gradu Zadar; T.D. 309/17, lipanj 2017.; 'Aniva-inženjering' d.o.o. Zadar)

PROJEKTIRANI VODOVOD / predmet ovog projekta:

- VODOVOD
- ⊙ HIDRANTI
 - ...NH - nadzemni hidrant
 - ...PH - podzemni hidrant
 - ...PH-MI - podzemni hidrant u funkciji muljnog ispusta
 - ...PH-ZV - podzemni hidrant u funkciji zračnog ventila
- ⊙ 0 + 268.44 (3.4) GLAVNI ČVOROVI
- ⊙ 0 + 213.34 (S47) SPOREDNI ČVOROVI

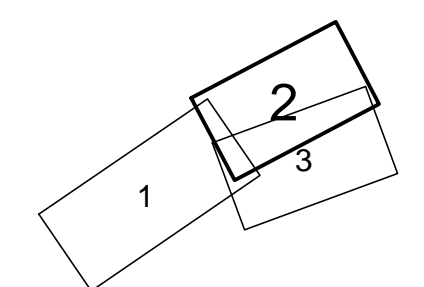

ANIVA-INŽENJERING d.o.o. ZADAR	INVESTITOR	VODOVOD d.o.o. Zadar	OBJEKT	REKONSTRUKCIJA I DOGRADNJA VODOVODNE MREŽE ZAPADNOG DIJELA STAMBENOG NASELJA STANOVU U GRADU ZADRU		
	GLAVNI PROJEKTANT	ŠPIRE BRUSINE 17 23000 ZADAR	PROJEKT	GLAVNI PROJEKT		
PROJEKTANT	Josip Kralo dipl.ing.grad.		DIO PROJEKTA	Građevinski		
SURADNIK PROJEKANTA	Tonči Juradin dipl.ing.grad.		SITUACIJA NA GEODETSKOJ PODLOZI LIST 2			
RAZRADIO	Tonči Juradin dipl.ing.grad.		MJERILO	M ²	BRJ NACRTA	LISTOVA
BR. T.D.	306/17		1:500		9.3.2.	
ZOP	306/17		BRJ REVIZIJE	0	LIST	104

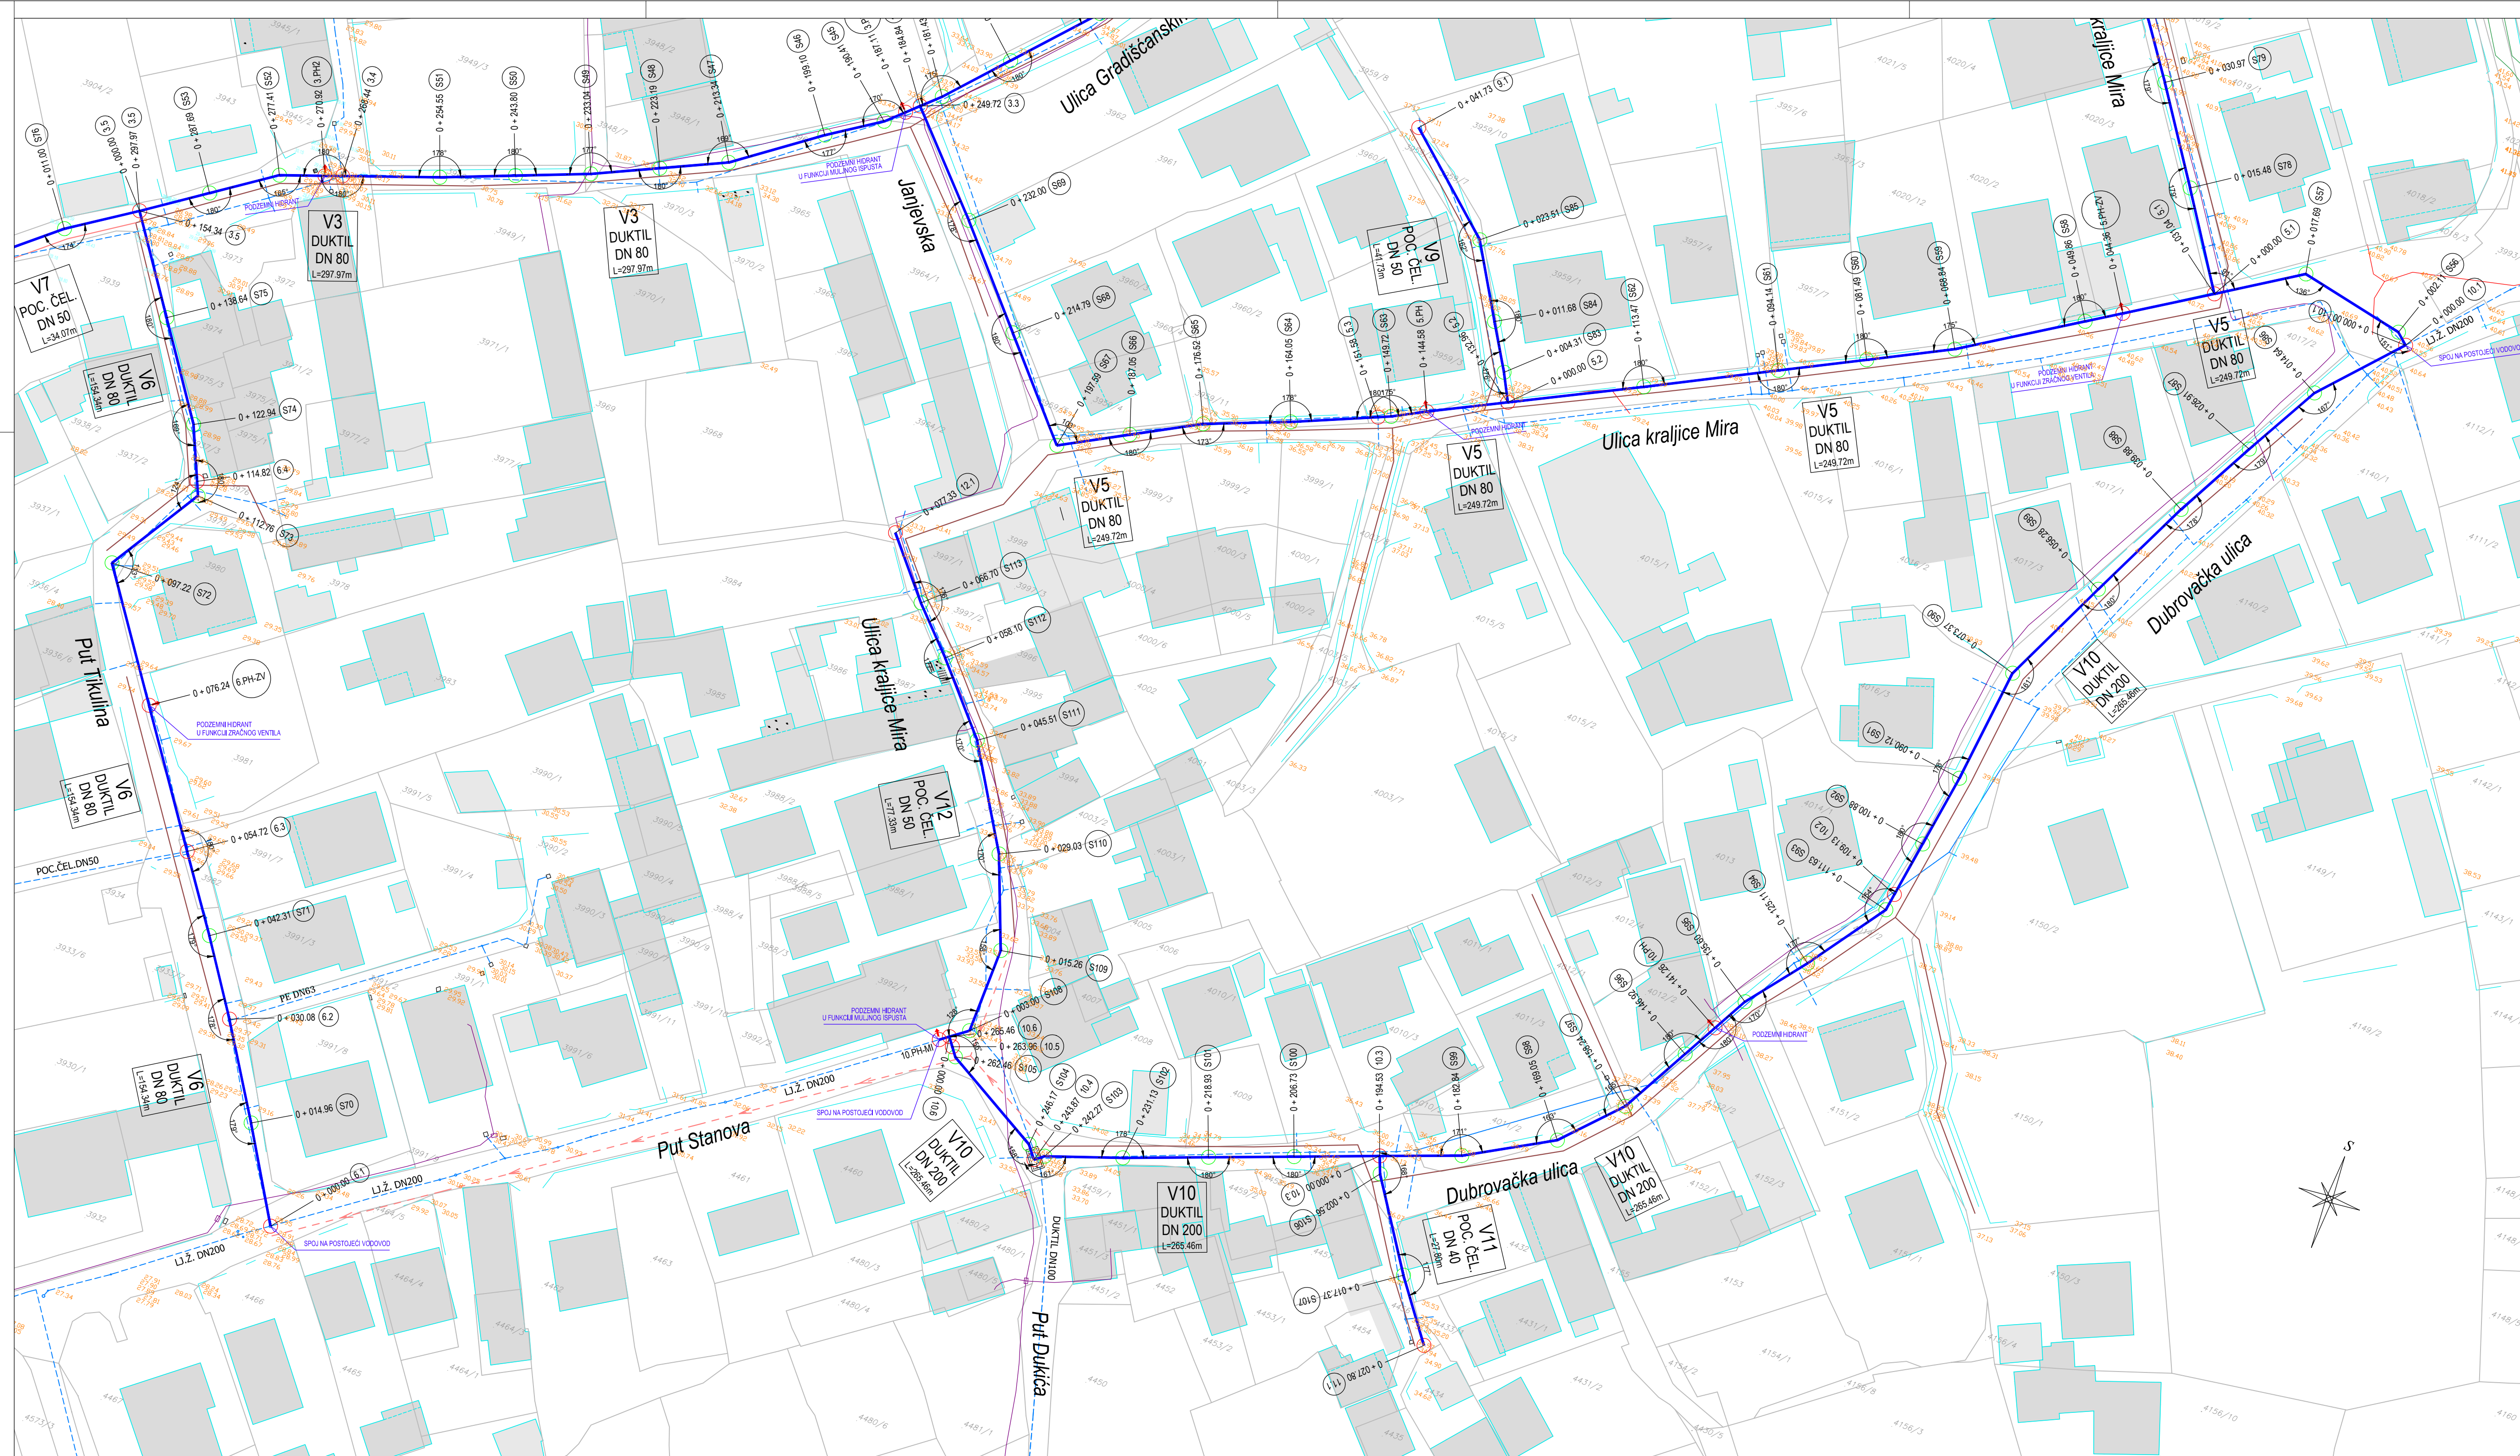

SITUACIJA NA GEODETSKOJ PODLOZI - LIST 3
M 1:500

LEGENDA:


- POSTOJEĆE INSTALACIJE**
- TELEKOMUNIKACIJSKI VODOVI
 - ELEKTROENERGETSKI VODOVI
 - VODOVOD
 - KANALIZACIJA
 - PLINOVOD

PRETHODNO PROJEKTIRANA KANALIZACIJA :

- (Kanalizacija otpadnih voda Mješovita kanalizacijska mreža zapadnog dijela stambenog naselja Stanovi u gradu Zadaru T.D. 217/14, veljača 2016.; "Aniva-inženjering" d.o.o. Zadar)
- (Integrirani sustav odvodnje aglomeracija Zadar i Petrcane Rekonstrukcija gravitacijskog kolektora odvodnje otpadnih voda u ulici Gradisćanskih hrvata i ulici Put Gazdica u gradu Zadaru, T.D. 309/17, lipanj 2017.; "Aniva-inženjering" d.o.o. Zadar)
- - - (Rekonstrukcija dijela ulice Put Stanova u Zadaru / T.D.09/07, Gin Company d.o.o. Zadar, srpanj 2008.)

PROJEKTIRANI VODOVOD / predmet ovog projekta:

- VODOVOD
- ⊙ HIDRANTI
 - ...NH - nadzemni hidrant
 - ...PH - podzemni hidrant
 - ...PH-MI - podzemni hidrant u funkciji muljnog ispusta
 - ...PH-ZV - podzemni hidrant u funkciji zračnog ventila
- ⊙ 0 + 194.53 (10.3) GLAVNI ČVOROVI
- ⊙ 0 + 090.12 (S91) SPOREDNI ČVOROVI

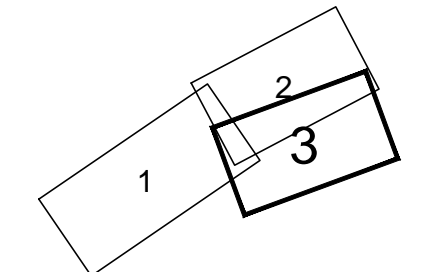

ANIVA-INŽENJERING d.o.o. ZADAR	INVESTITOR	VODOVOD d.o.o. Zadar	OBJEKT	REKONSTRUKCIJA I DOGRADNJA VODOVODNE MREŽE ZAPADNOG DIJELA STAMBENOG NASELJA STANOVI U GRADU ZADRU			
	DATUM	06./17.	IME	POTPIS	PROJEKT	GLAVNI PROJEKT	
	GLAVNI PROJEKTANT				DIO PROJEKTA Građevinski		
	PROJEKTANT	Josip Krolj dipl.ing.grad.			SITUACIJA NA GEODETSKOJ PODLOZI LIST 3		
	SURADNIK PROJEKTANTA	Tonči Juradin dipl.ing.grad.					
RAZRADIO	Tonči Juradin dipl.ing.grad.			MJERILO	M ²	BRJ NACRTA	LISTOVA
BR. T.D.	306/17			1:500		9.3.3.	
ZOP	306/17			BRJ REVIZIJE		0	LIST 105