


 

**OIB 82934068372**  
**projektiranje, nadzor, inženjering**  
Ruđera Boškovića 4/II,  
23000 ZADAR  
tel.: 023-493-350, fax.: 023-493-351  
e-mail: donat@donat.hr



<b>INVESTITOR:</b>	<b>VODOVOD d.o.o. Zadar, OIB 89406825003</b> <b>Špire Brusine 17, 23000 Zadar</b>
<b>NAZIV GRAĐEVINE:</b>	<b>ZAMJENA VODOVODNE MREŽE UZ KANALIZACIJU</b> <b>NA KRIŽANJU ULICA MIROSLAVA KRLEŽE I PUT</b> <b>PETRIĆA</b>
<b>LOKACIJA:</b>	<b>ZADAR</b>
<b>RAZINA RAZRADE:</b>	<b>GLAVNI PROJEKT</b>
<b>STRUKOVNA ODREDNICA:</b>	<b>GRAĐEVINSKI PROJEKT – PROJEKT VODOVODA</b>
<b>BROJ PROJEKTA:</b>	<b>5428</b>
<b>REDNI BROJ MAPE:</b>	<b>I</b>
<b>PROJEKTANT:</b>	<b>ROBERT MILETIĆ, dipl.ing.građ.</b>
<b>DIREKTOR:</b>	<b>DAVOR DOBROVIĆ, dipl.ing.građ.</b>

**ZADAR, srpanj 2018. god.**



**• donat • d.o.o.**

Ruđera Boškovića 4/II

Tel: 023/493-350, Fax: 023/493-351


OIB: 82934068372

Projektant:  
Robert Miletić, dipl.ing.građ.

---

Investitor:	<b>VODOVOD d.o.o. Zadar</b>
Naziv građevine:	<b>ZAMJENA VODOVODNE MREŽE UZ KANALIZACIJU NA KRIŽANJU ULICA MIROSLAVA KRLEŽE I PUT PETRIĆA</b>
Strukovna odrednica:	<b>GRAĐEVINSKI PROJEKT – PROJEKT VODOVODA</b>
Razina razrade:	<b>GLAVNI PROJEKT</b>
Broj projekta:	<b>5428</b>

### 3. GRAFIČKI PRILOZI

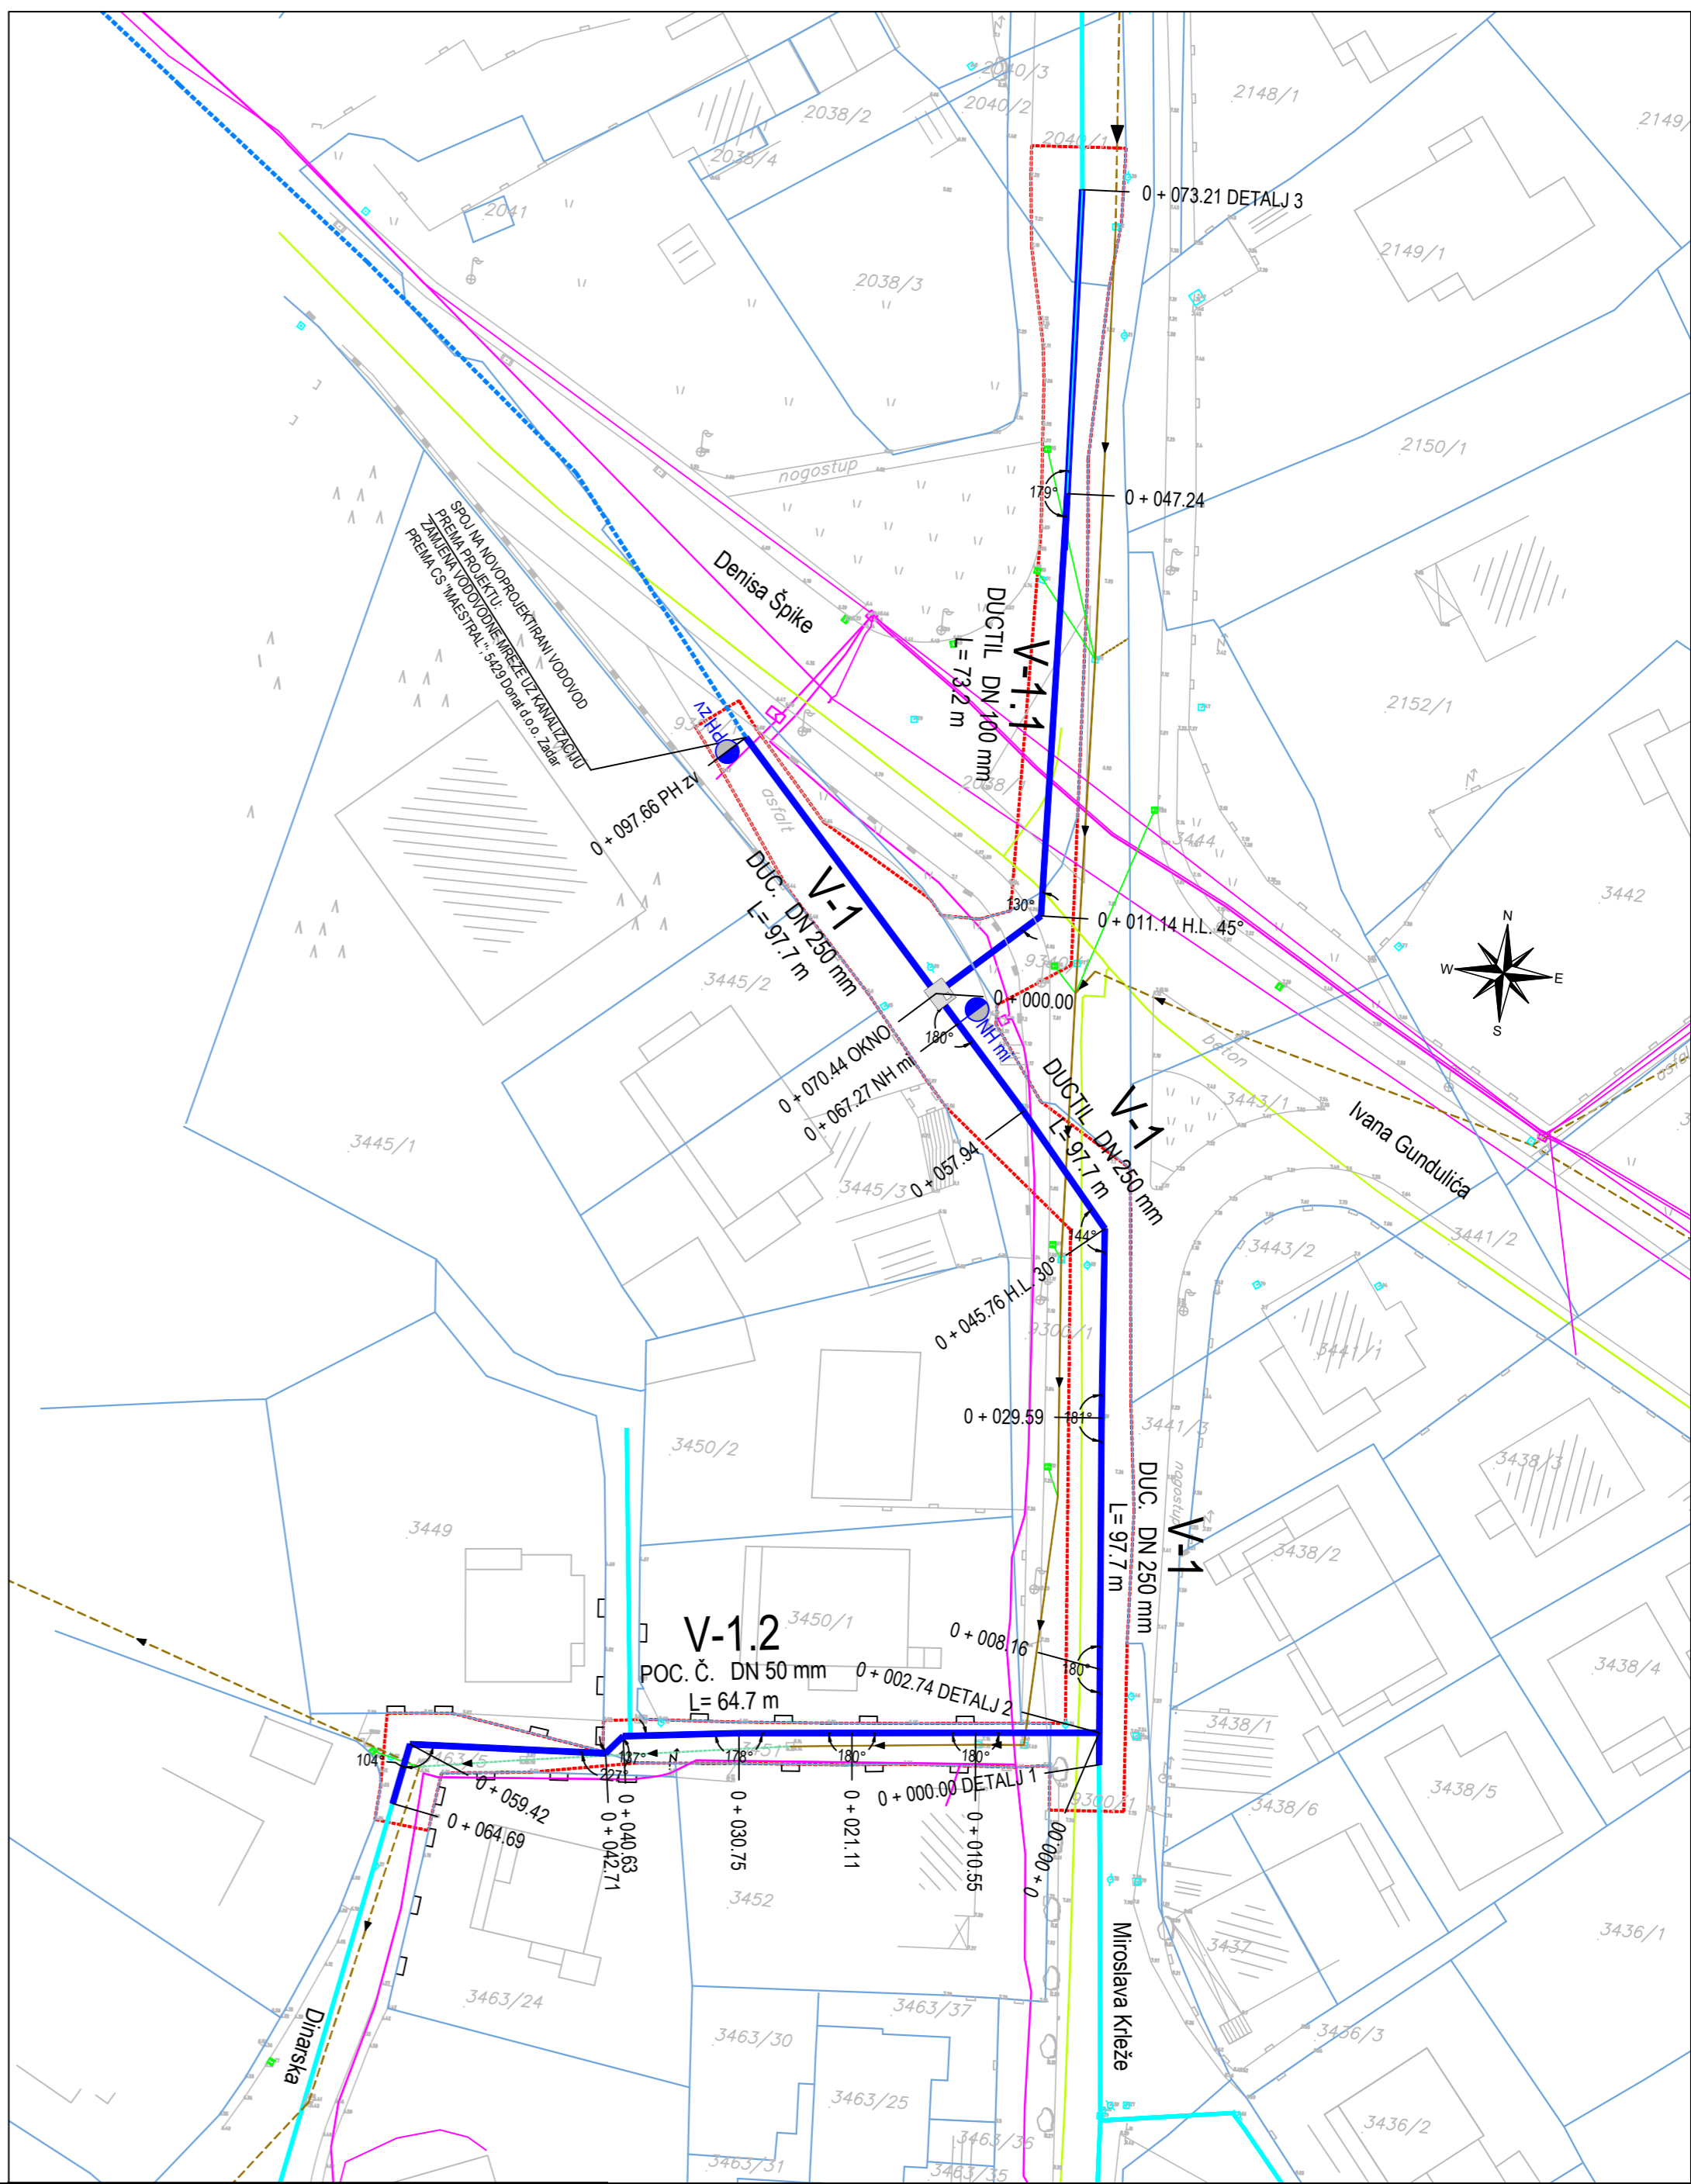

		Investitor:	VODOVODI d.o.o. Zadar
Robert Miletic, dipl. inž. grad. STIPE ŠKARA, mag. inž. arh.		Naziv građevine:	ZAMJENA VODOVODNE MREŽE UZ KANALIZACIJU NA KRIZANJU ULICA MIROSLAVA KRLEŽE I PUT PETRICA
Broj projekta: 5428		Situaciona adrešica projekta:	GRADENVINSKI PROJEKT - PROJEKT VODOVODA
Razina razrade: GLAVNI PROJEKT		Broj prijava: 1	Mjalo: 1:500
Datum izrade: 07. 2018.		List: 3.1.1.	

**LEGENDA:**

**PREDMET OVOG PROJEKTA:**


- REKONSTRUKCIJA VODOVODNE MREŽE
- OSIJEVAJA ZAHTIJA U PROSTORU

**PREDMET DRUGIH PROJEKATA:**

- REKONSTRUKCIJA VODOVODNE MREŽE
- GRANTIAČIJSKI KOLEKTORI MJEŠOVITE ODVODNIE
- BETONSKI GRANTIAČIJSKI KANALI MJEŠOVITE ODVODNIE

**POSTOJEĆE INSTALACIJE:**

- VODOVODNA MREŽA
- PIJANODOD
- TELEKOMUNIKACIJSKE INSTALACIJE

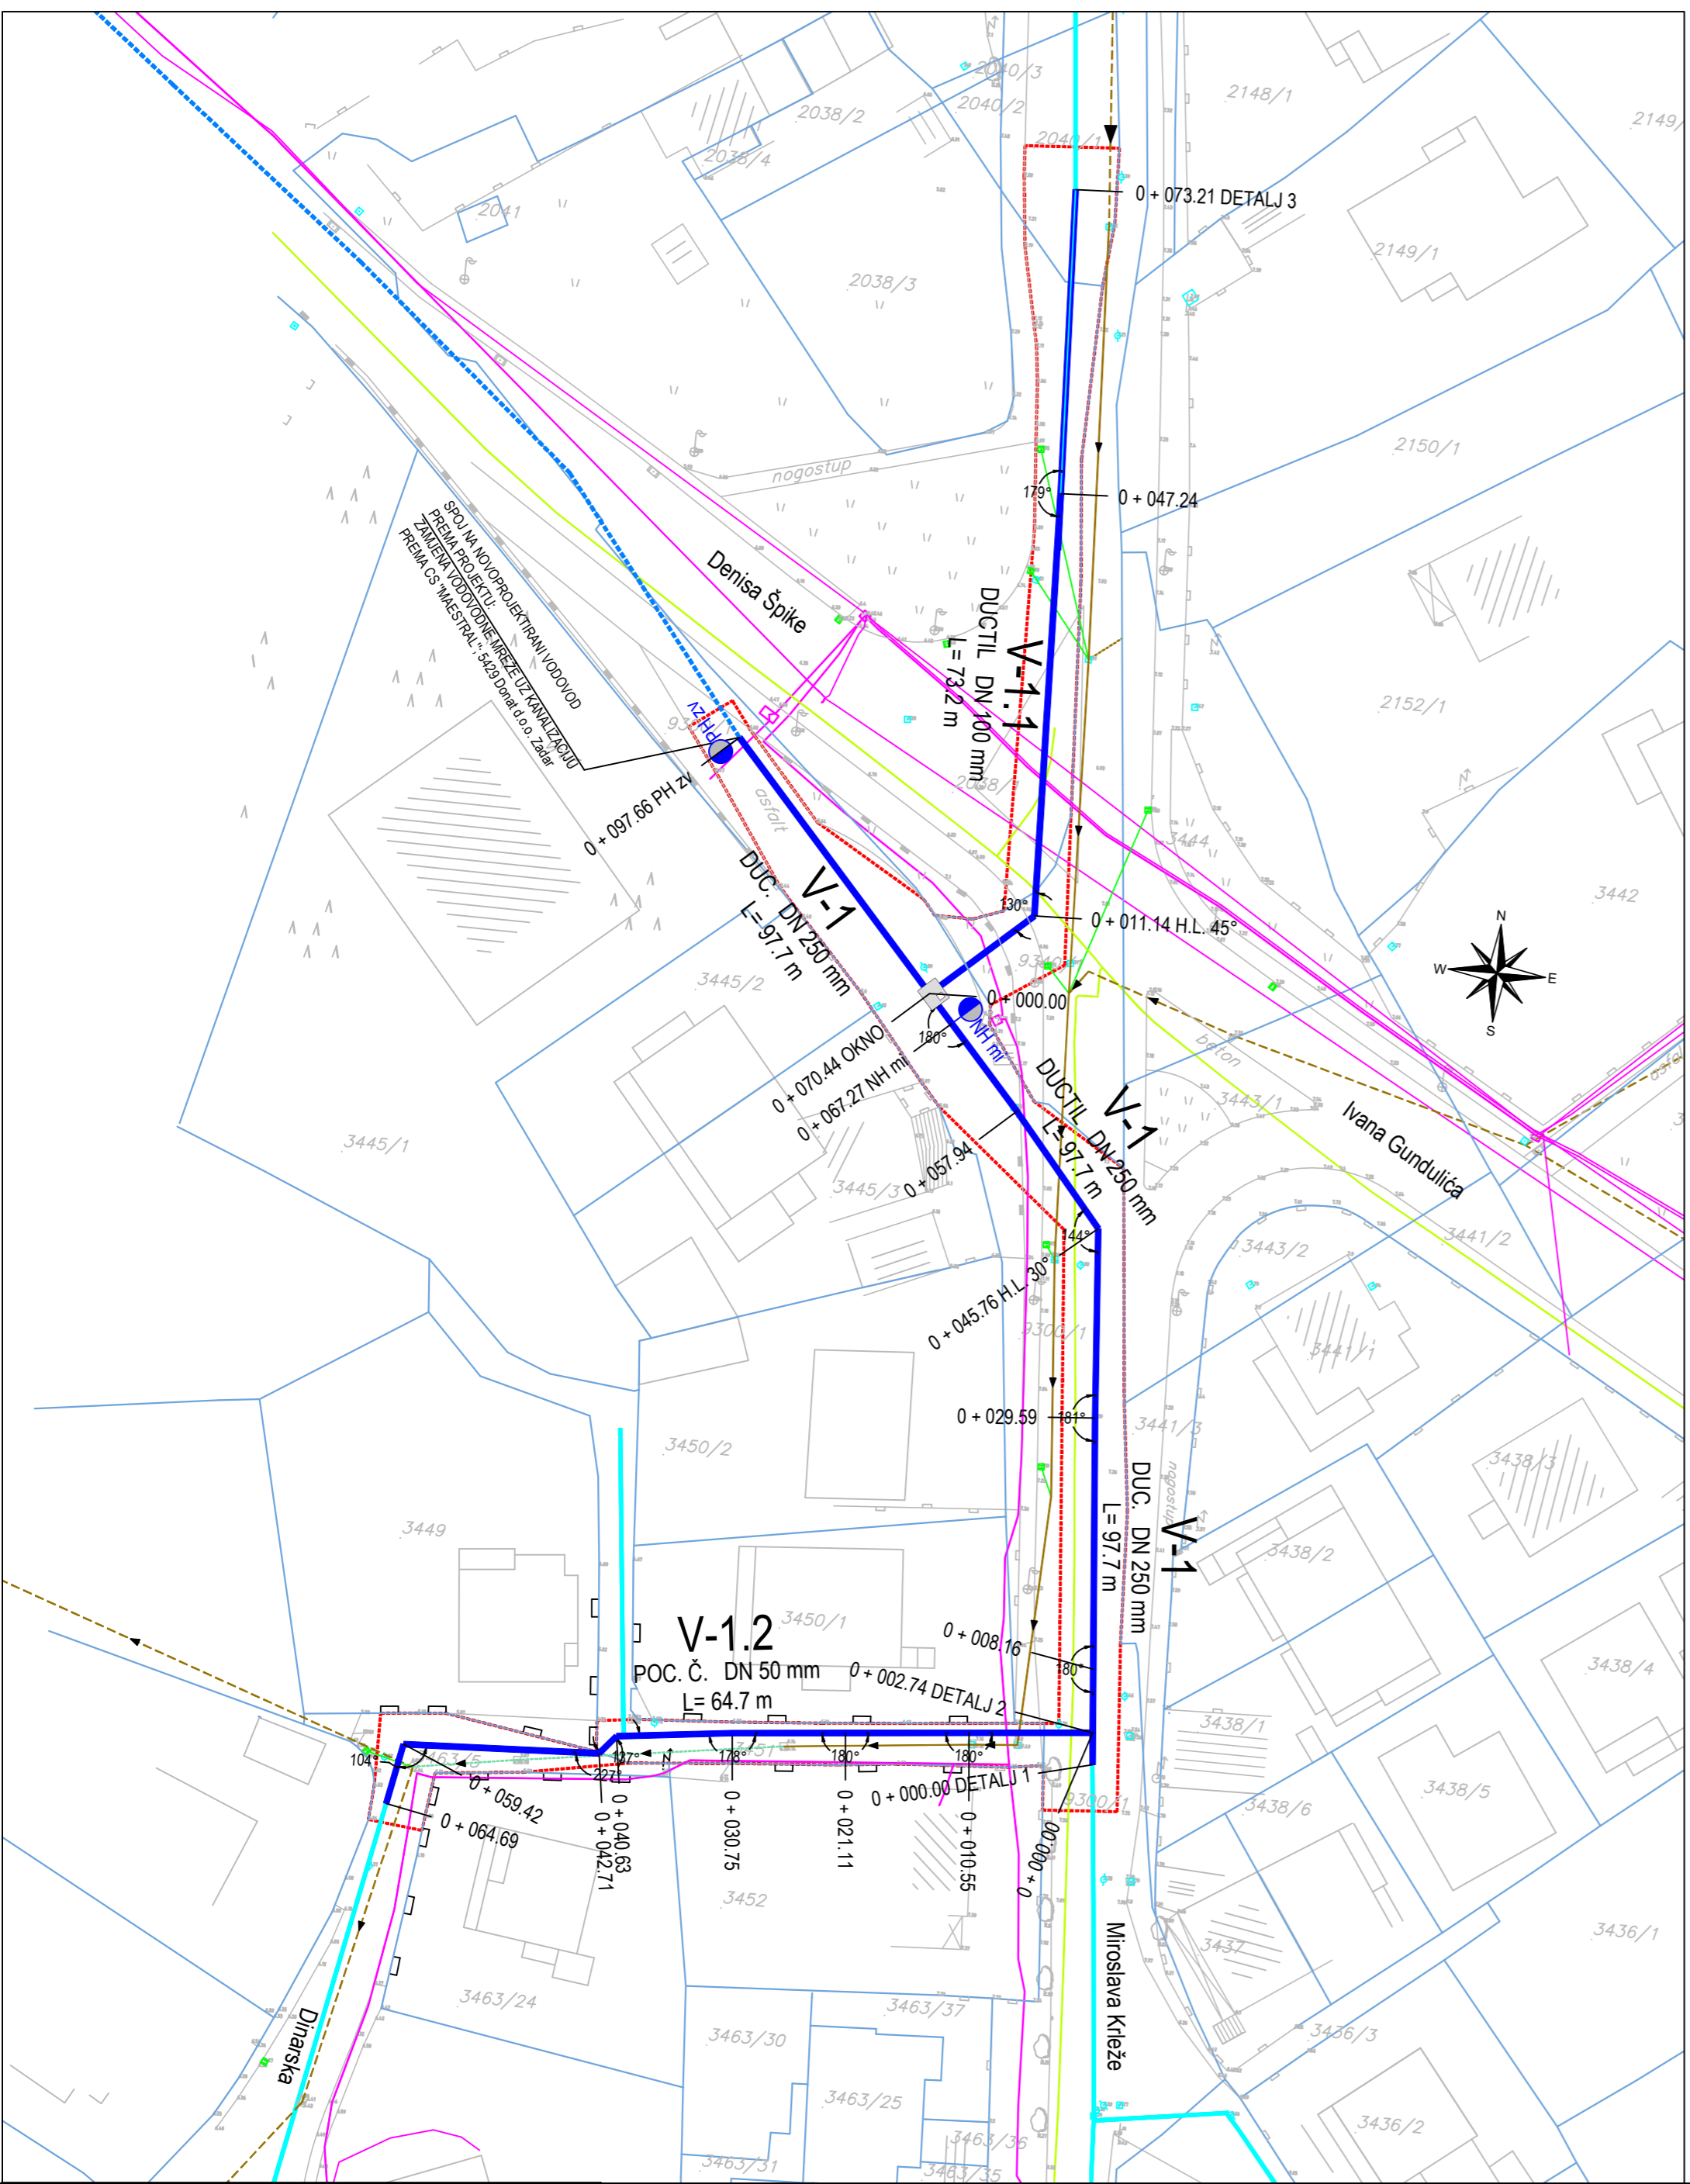

		Investitor:	VODOVODI d.o.o. Zadar
Robert Miletic, dipl. inž. grad. STIPE ŠKARA, mag. inž. arh.		Naziv građevine:	ZAMJENA VODOVODNE MREŽE UZ KANALIZACIJU NA KRIZANJU ULICA MIROSLAVA KRLEŽE I PUT PETRICA
Broj projekta: 5428		Situaciona adrešica projekta:	GRADENVINSKI PROJEKT - PROJEKT VODOVODA
Razina razrade: GLAVNI PROJEKT		Broj prijava: 1	Mjalo: 1:500
Datum izrade: 07. 2018.		List: 3.1.1.	

**LEGENDA:**

**PREDMET OVOG PROJEKTA:**

- REKONSTRUKCIJA VODOVODNE MREŽE
- OSIJEVAJA ZAHTIJA U PROSTORU

**PREDMET DRUGIH PROJEKATA:**

- REKONSTRUKCIJA VODOVODNE MREŽE
- GRANTIAČIJSKI KOLEKTORI MJEŠOVITE ODVODNIE
- BETONSKI GRANTIAČIJSKI KANALI MJEŠOVITE ODVODNIE

**POSTOJEĆE INSTALACIJE:**

- VODOVODNA MREŽA
- PIJANODOD
- TELEKOMUNIKACIJSKE INSTALACIJE