

A N I V A - INŽENJERING d.o.o za graditeljstvo

Vjenceslava Novaka 6 , 23000 Zadar; Tel.: (023) 333 193; Fax: (023) 337 366

OIB: 21553497401; IBAN: HR4524070001100037346

NARUČITELJ:

VODOVOD d.o.o. ZADAR

Špire Brusine 17

23000 ZADAR

GRAĐEVINA:

ZAMJENA VODOVODNE MREŽE UZ

SEKUNDARNU KANALIZACIJU OTPADNIH

VODA NASELJA PETRČANE - PRIMORJE

- 2.a FAZA

MJESTO: ZADAR

T.D.: 323/18

Z.O.P.: 323/18

GLAVNI PROJEKT

/ građevinski projekt /

***ZAMJENA VODOVODNE MREŽE UZ SEKUNDARNU
KANALIZACIJU OTPADNIH VODA NASELJA PETRČANE –
PRIMORJE – 2.a FAZA***

Projektant:

Direktor:

Josip Krolo dipl.ing.građ.

Zdravka Krolo dipl.oec.

Zadar, studeni 2018.

A N I V A - INŽENJERING d.o.o za graditeljstvo

Vjenceslava Novaka 6 , 23000 Zadar; Tel.: (023) 333 193; Fax: (023) 337 366

OIB: 21553497401; IBAN: HR4524070001100037346

*NARUČITELJ: VODOVOD d.o.o. ZADAR
Špire Brusine 17
23000 ZADAR*

*GRAĐEVINA: **ZAMJENA VODOVODNE MREŽE UZ SEKUNDARNU
KANALIZACIJU OTPADNIH VODA NASELJA PETRČANE –
PRIMORJE – 2.a FAZA***

MJESTO: Zadar

T.D.: 323/18

Z.O.P.: 323/18

9. NACRTI

Projektant:

Zadar, studeni 2018.

Josip Krolo dipl.ing.građ.



2.a FAZA IZGRADNJE
-DONJE PETRČANE-
PREDMET OVOG
GLAVNOG PROJEKTA

2.a FAZA IZGRADNJE
-DONJE PETRČANE-
PREDMET OVOG
GLAVNOG PROJEKTA

1.a FAZA IZGRADNJE
-PUNTA RADMAN-
NIJE PREDMET OVOG
GLAVNOG PROJEKTA

LEGENDA :

POSTOJEĆA VODOVODNA MREŽA

— VODOVODNA MREŽA

PRETHODNO PROJEKTIRANA VODOVODNA MREŽA

Glavni projekt: Rekonstrukcija i dogradnja vodovodne mreže istovremeno s izgradnjom odvodnje otpadnih voda naselja Kožino i Petručane Donat d.o.o., br. projekta 5347-V, Mapa I, 08.2017.

— VODOVODNA MREŽA

PROJEKTIRANA VODOVODNA MREŽA / nije predmet ovog projekta

— VODOVODNA MREŽA (1.a faza)

PROJEKTIRANA VODOVODNA MREŽA / predmet ovog projekta

— VODOVODNA MREŽA (2.a faza)

- - - - - GRANICA FAZE IZGRADNJE


ANIVA – INŽENJERING d.o.o. ZADAR	INVESTITOR VODOVOD d.o.o. Zadar ŠPIRE BRUSINE 17 23 000 ZADAR			OBJEKT VODOVODNA MREŽA Zamjena vodovodne mreže uz sekundarnu kanalizaciju otpadnih voda naselja Petručane – Primorje – 2.a faza			
	DATUM 11/'18.	IME	POTPIS	PROJEKT GLAVNI			
	GLAVNI PROJEKTANT			DIO PROJEKTA Građevinski			
	PROJEKTANT	Josip Krolo dipl.ing.grad.		PREGLEDNA SITUACIJA NA DIGITALNOJ ORTOFOTO KARTI			
	SURADNIK PROJEKTANTA	Ante Bašić mag.ing.aedif.					
	SURADNIK PROJEKTANTA	Ante Bašić mag.ing.aedif.					
	BROJ MAPE:			MJERILO	M ²	BROJ NACRTA	LISTOVA
	BR. T.D.	323/18		1:5000		9.1.1.	
ZOP	323/18		BROJ REVIZIJE		0	LIST 90	



KAT. OPĆINA PETRČANE
BROJ LISTA KAT. PLANA _____
KLASA _____
Ur. br. _____

DRŽAVNA GEODETSKA UPRAVA
Područni ured za katastar Zadar

GEODETSKA SITUACIJA GRAĐEVINE
DIGITALNI ORTOFOTO SA UKLOPLJENIM KATASTARSKIM PLANOM
Mjerilo 1:1000

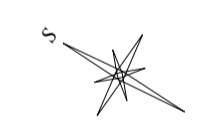


LEGENDA
— KATASTARSKI PLAN
— VODOVODNA MREŽA

U Zadru, lipanj 2018.g.

Izradio:
Zdravko Smoljan, dipl.ing.geod.

Albina Smolić-Ročak, dipl.ing.geod.

2.a FAZA IZGRADNJE

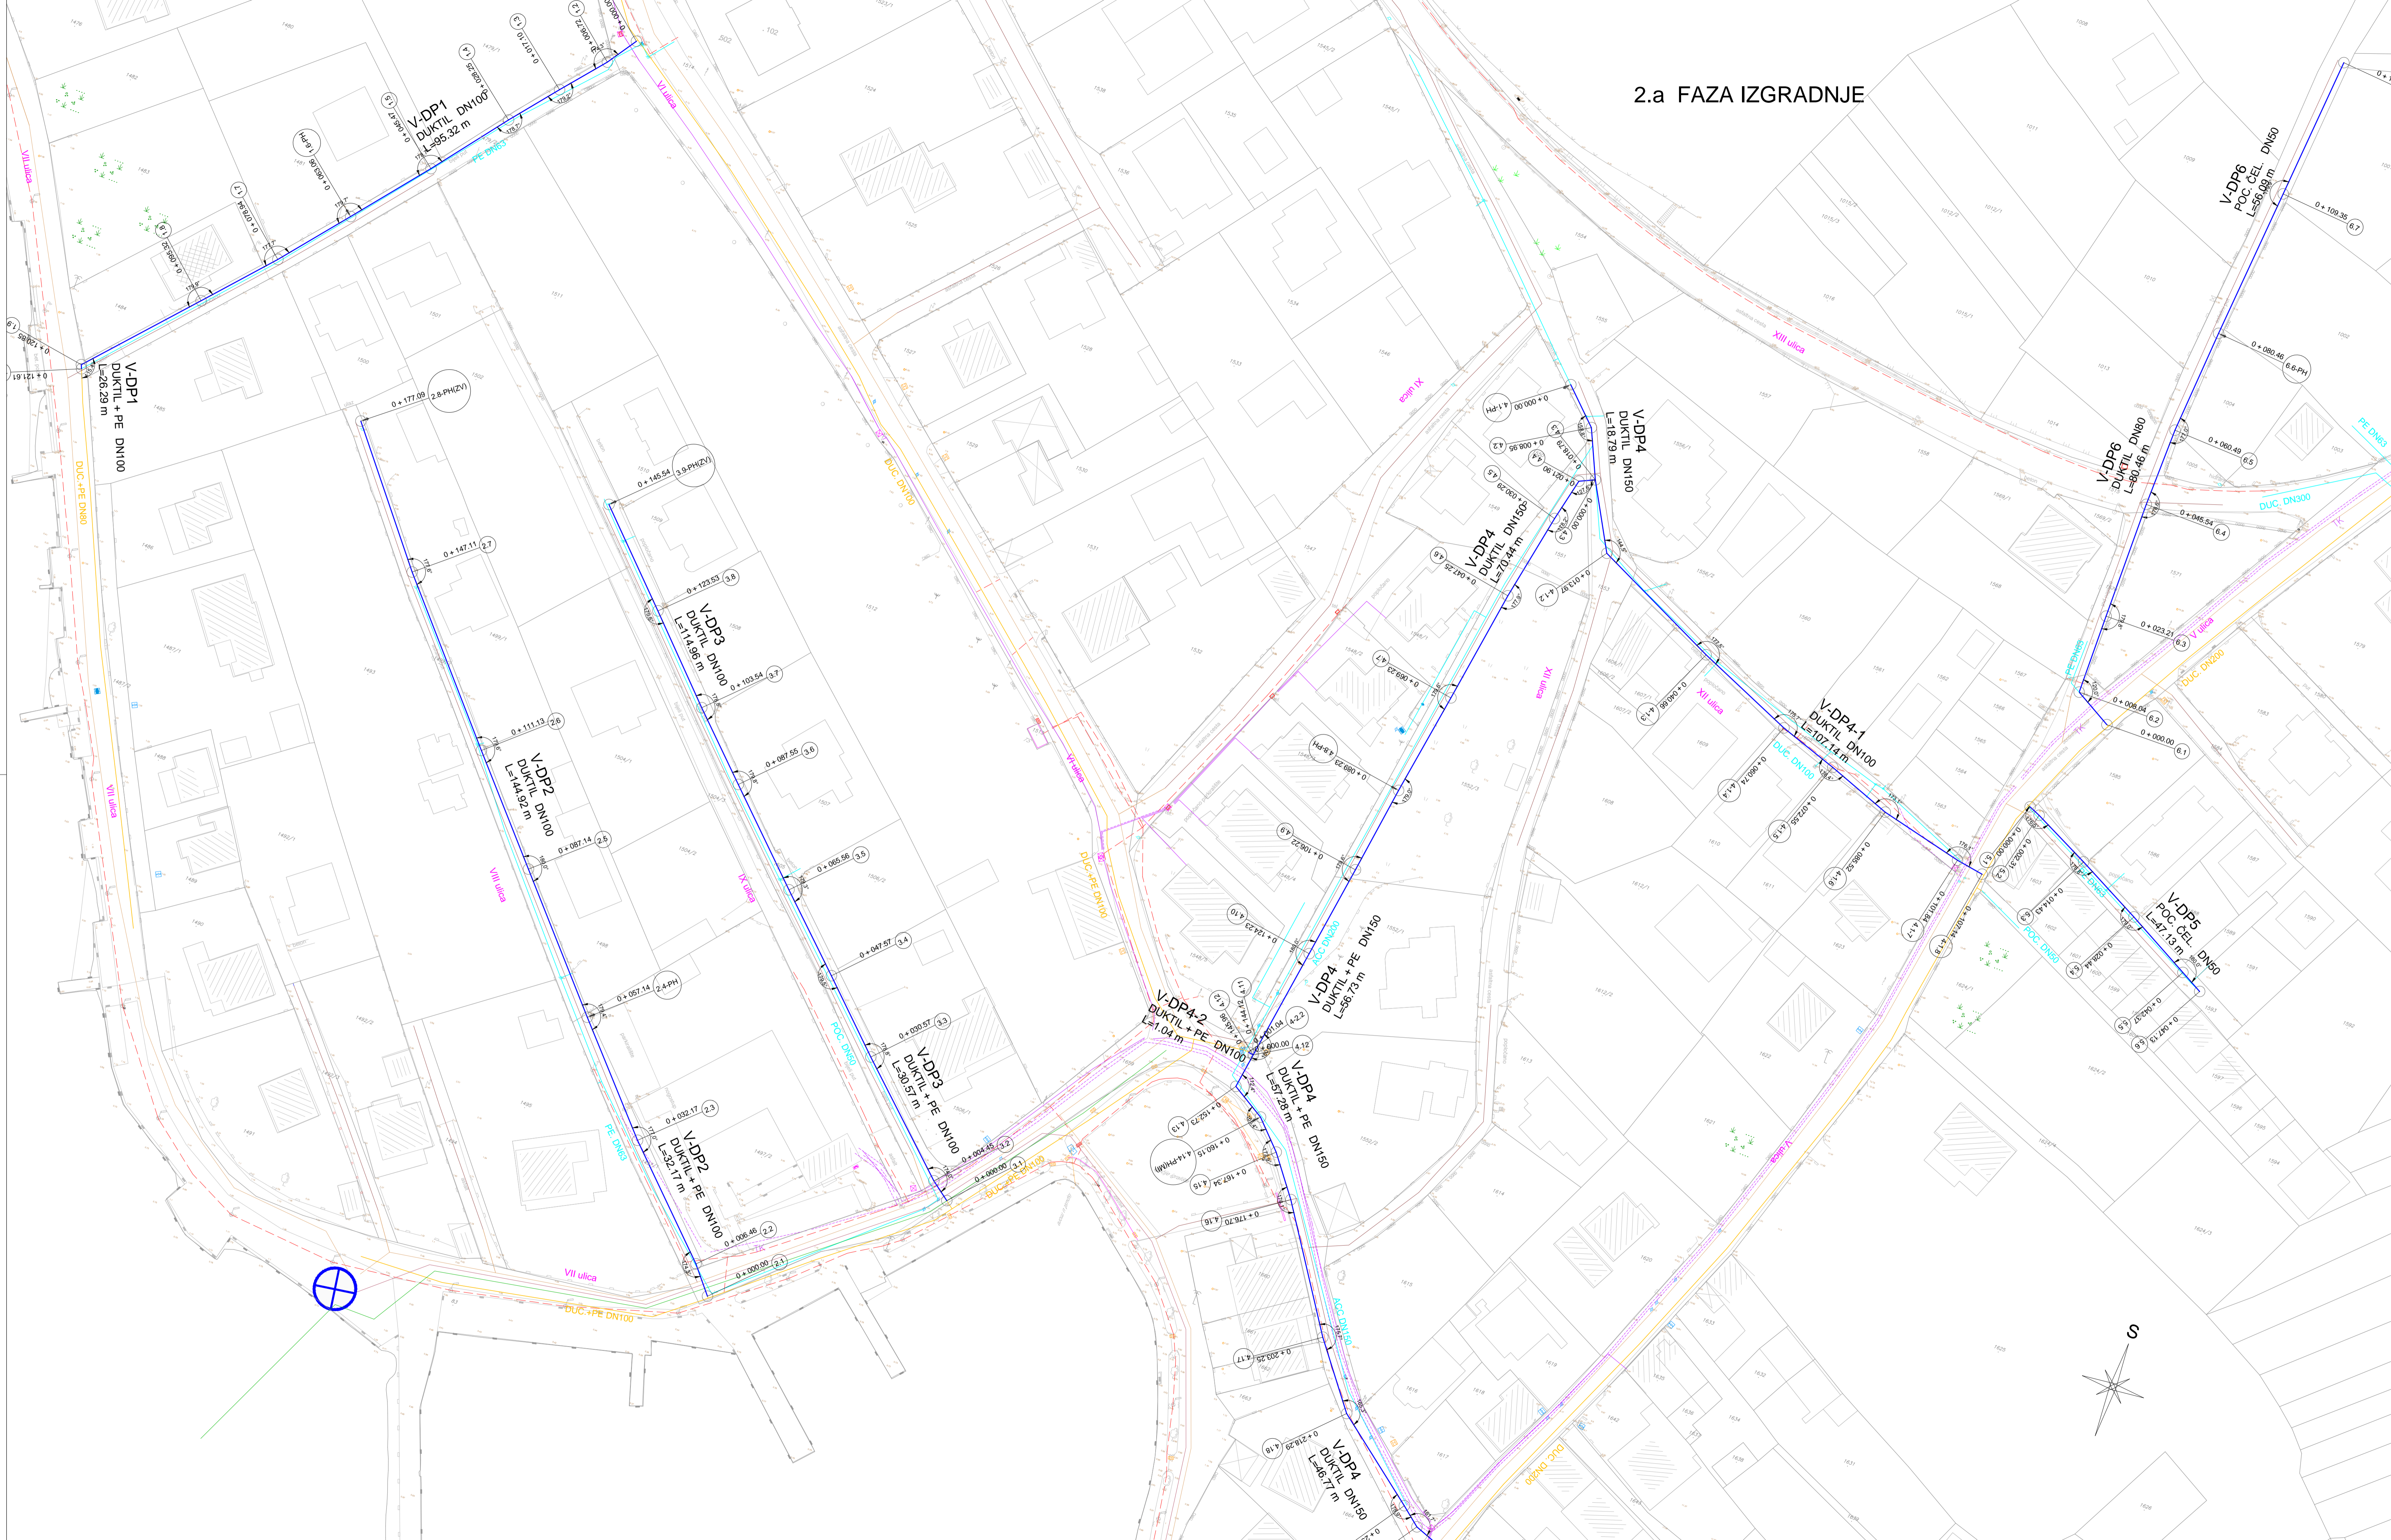

LEGENDA:

POSTOJEĆE INSTALACIJE:

- TELEKOMUNIKACIJSKI VODOVI
- ELEKTROENERGETSKI VODOVI
- VODOVOD

PRETHODNO PROJEKTIRANE INSTALACIJE:

- GRAVITACIJSKI KOLEKTORI
- OBORINSKI KOLEKTORI
- TLAČNI CJEVOD
- SIGURNOSNI ISPUST
- GRAVITACIJSKI CJEVODI 2.a FAZE IZGRADNJE
- VODOVOD


PROJEKTIRANI VODOVOD / predmet ovog projekta:

- VODOVOD
- 0 + 000.00 1.1 ČVOROVI
- 0 + 000.00 1.1 HIDRANTI

NH- nadzemni hidrant
 PH- podzemni hidrant
 NH(M)- nadzemni hidrant u funk. mljnog ispusta
 NH(ZV)- nadzemni hidrant u funk. zračnog ventila
 PH(M)- podzemni hidrant u funk. mljnog ispusta
 PH(ZV)- podzemni hidrant u funk. zračnog ventila

LIST 1



LIST 2

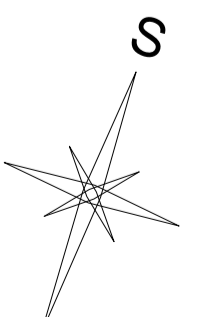

INVESTITOR	VODOVOD d.o.o. Zadar	OBJEKT	VODOVODNA MREŽA
GLAVNI PROJEKTANT	ŠPIRE BRUSINE 17 23 000 ZADAR	OPIS	Zamjena vodovodne mreže uz sekundarnu kanalizaciju otpadnih voda naseља Petrcane – Primorje – 2.a faza
PROJEKTANT	IME	POTPIS	PROJEKT GLAVNI
SIBIRNIK PROJEKCIJA	Josip Krolo dipl.ing.grad.		DIO PROJEKTA Građevinski
RAZRADIO	Ante Bošić mag.ing.aedif.		SITUACIJA TRASE VODOVODA NA GEODETSKOJ PODLOZI – LIST 1
BR. T.D.	323/18	MJERILU M ²	BR. OJ. NACRTA
ZOP	323/18	1:500	9.4.1.
		BR. OJ. REVIZIJE	0
			LIST 98

ANVA-INGENJERING d.o.o. ZADAR

2.a FAZA IZGRADNJE

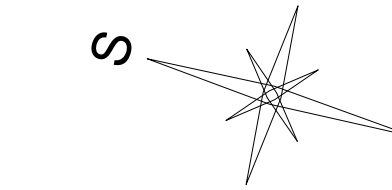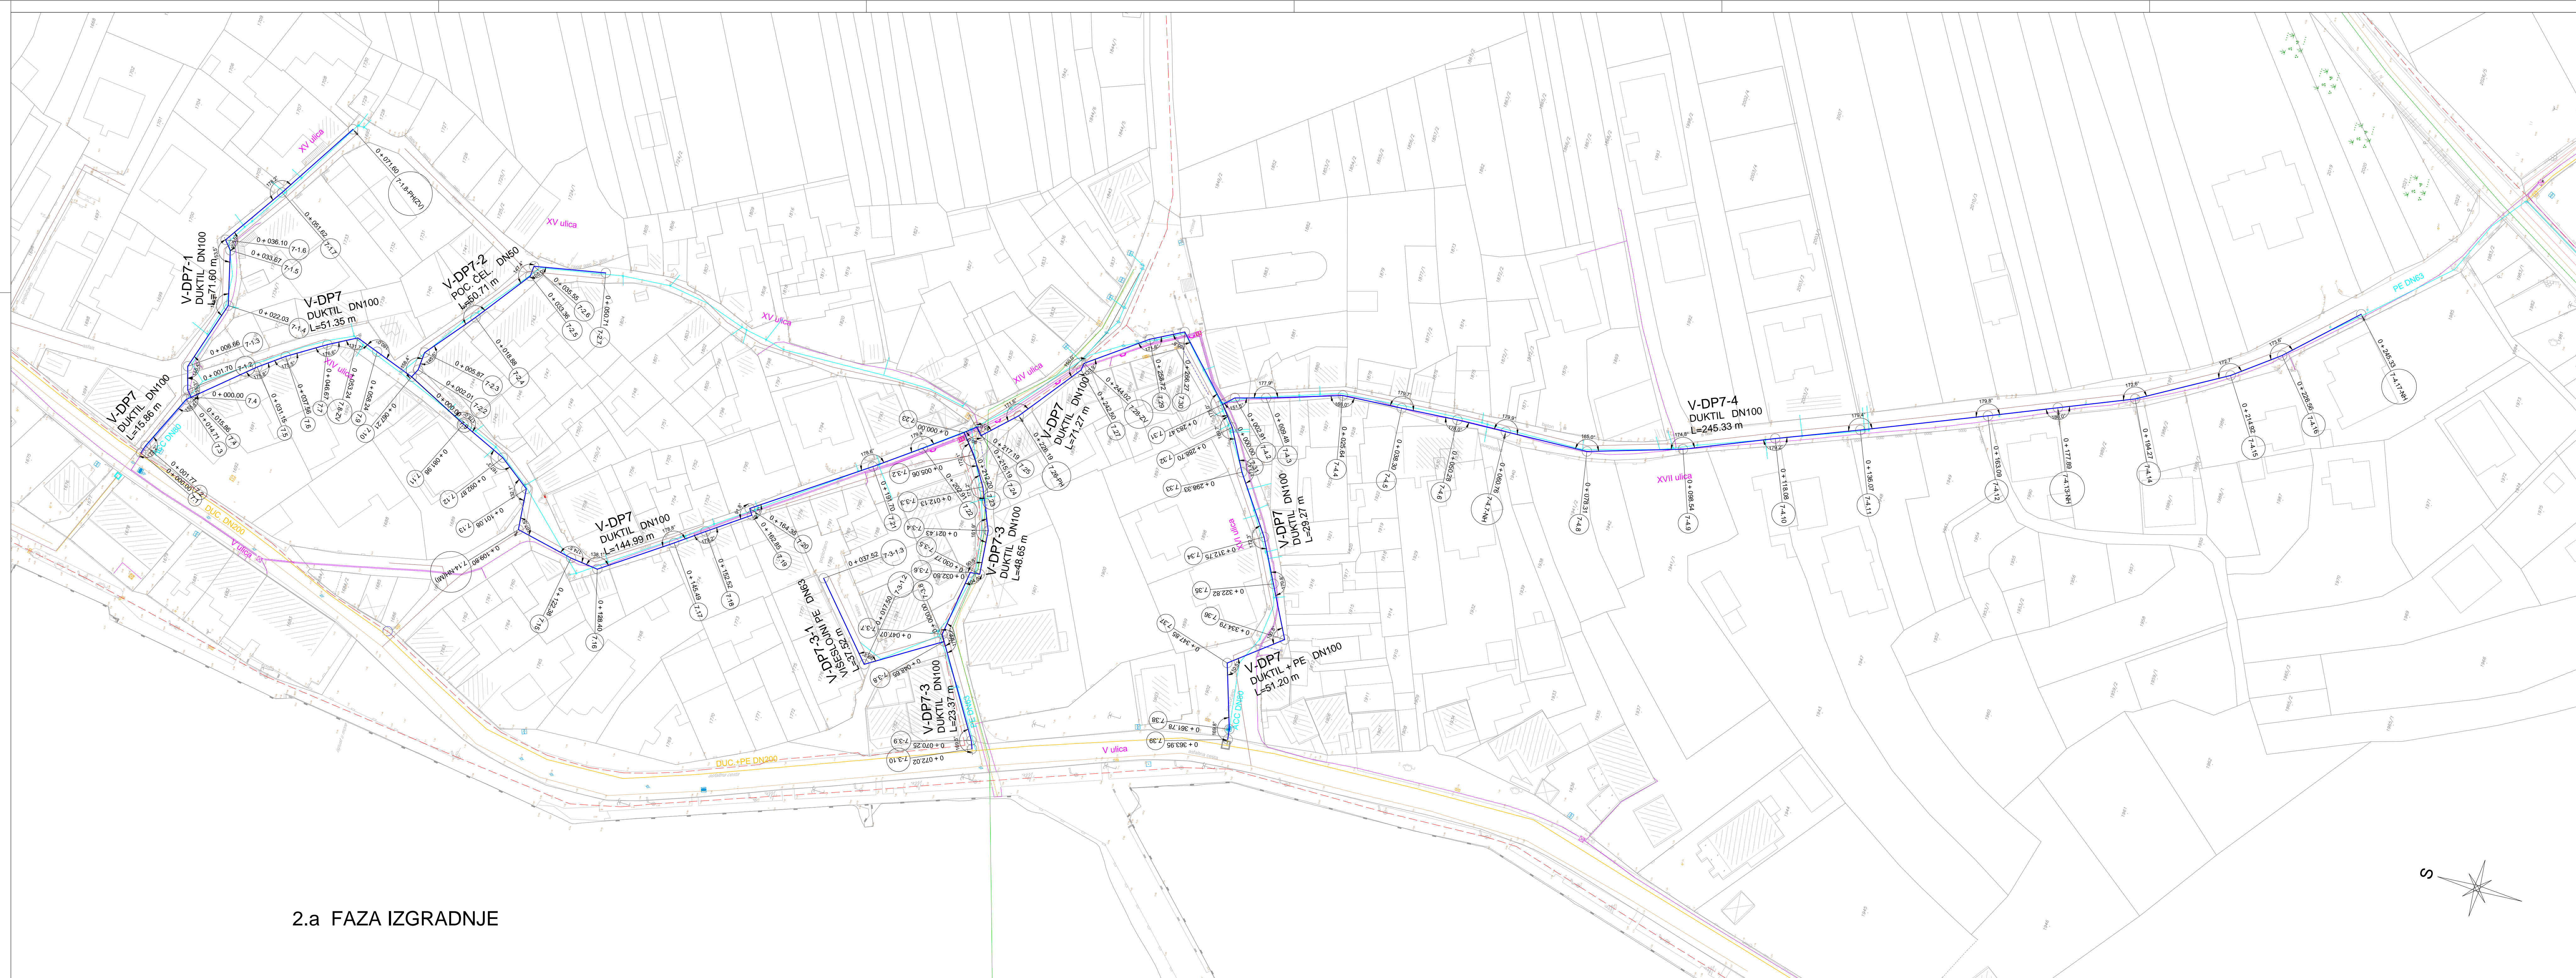

- LEGENDA:**
- POSTOJEĆE INSTALACIJE:**
- TELEKOMUNIKACIJSKI VODOVI
 - ELEKTROENERGETSKI VODOVI
 - VODOVOD
- PRETHODNO PROJEKTIRANE INSTALACIJE:**
- GRAVITACIJSKI KOLEKTORI
 - OBORINSKI KOLEKTORI
 - TLAČNI CJEVOVOD
 - SIGURNOSNI ISPUST
 - GRAVITACIJSKI CJEVOVODI 2.a FAZE IZGRADNJE
 - VODOVOD
- PROJEKTIRANI VODOVOD / predmet ovog projekta:**
- VODOVOD
- 0 + 000.00 1.1 ČVOROVİ
- 0 + 000.00 1.1- HIDRANTI
- NH- nadzemni hidrant
 - PH- podzemni hidrant
 - NH(M)- nadzemni hidrant u funk. muljnog ispusta
 - NH(ZV)- nadzemni hidrant u funk. zračnog ventila
 - PH(M)- podzemni hidrant u funk. muljnog ispusta
 - PH(ZV)- podzemni hidrant u funk. zračnog ventila

LIST 1

LIST 2

ANIVA-INŽENJERING d.o.o. ZADAR	INVESTITOR VODOVOD d.o.o. Zadar		OBJEKT VODOVODNA MREŽA	
	ŠPIRE BRUSINE 17		Zamjena vodovodne mreže uz	
	23 000 ZADAR		sekundarnu kanalizaciju otpadnih voda	
			naseља Petrcane – Primorje – 2.a faza	
	GLAVNI PROJEKTANT	IME	POTPIS	PROJEKT GLAVNI
	PROJEKTANT	Josip Kralo dipl.ing.grad.		SITUACIJA TRASE VODOVODA NA
	SRIBNI PROJEKCIJA	Ante Bašić mag.ing.aedif.		GEODETSKOJ PODLOZI – LIST 2
	RAZRADIO	Ante Bašić mag.ing.aedif.		
	BROJ MAPE:		MJERILO	M ² BROJ NACRTA LISTOVA
	BR. T.D.	323/18	1:500	9.4.2.
ZOP	323/18	BROJ REVIZIJE	0 LIST 99	